


**MB BỐ TRÍ NỘI THẤT TẦNG 1**


1 : 100

<p><b>CHỦ ĐẦU TƯ:</b> Ông. <b>VÕ CHÍ THÀNH</b></p> <p><b>ĐỊA ĐIỂM:</b> <b>P. THỦY CHÂU-TX HƯƠNG THỦY- TT HUẾ</b></p>	<p><b>ĐƠN VỊ TƯ VẤN THIẾT KẾ</b></p> <p><b>Builder</b></p> <p>CÔNG TY TNHH KỸ THUẬT VÀ XÂY DỰNG Showroom&amp;Office : SHOPHOUSE A20, THE MANOR CROWN, 62 TÔ HỮU, TP HUẾ Tel: 0234. 36281999 Email: ctybuilder.hue@gmail.com</p>	<p><b>GIÁM ĐỐC :</b></p> <p><b>KS. LÊ HIỆP</b> ĐT: 0905787642</p>	<p><b>TÊN BẢN VẼ</b></p> <p><b>MB BỐ TRÍ NỘI THẤT TẦNG 1</b></p> <p><b>HANG MỤC:</b></p> <p><b>THIẾT KẾ KỸ THUẬT THI CÔNG NGOẠI THẤT CÔNG TRÌNH</b></p>	<p><b>KIỂM THIẾT KẾ</b></p> <p><b>CHỦ TRÌ- THIẾT KẾ</b></p> <p><b>KTS. VÕ TRỊNH HOÀNG LINH</b></p>	<p><b>HT</b> 03/31/21</p> <p><b>MÃ CT</b></p> <p><b>BV-SỐ</b> KT06</p>
--	---	---	---	--	--

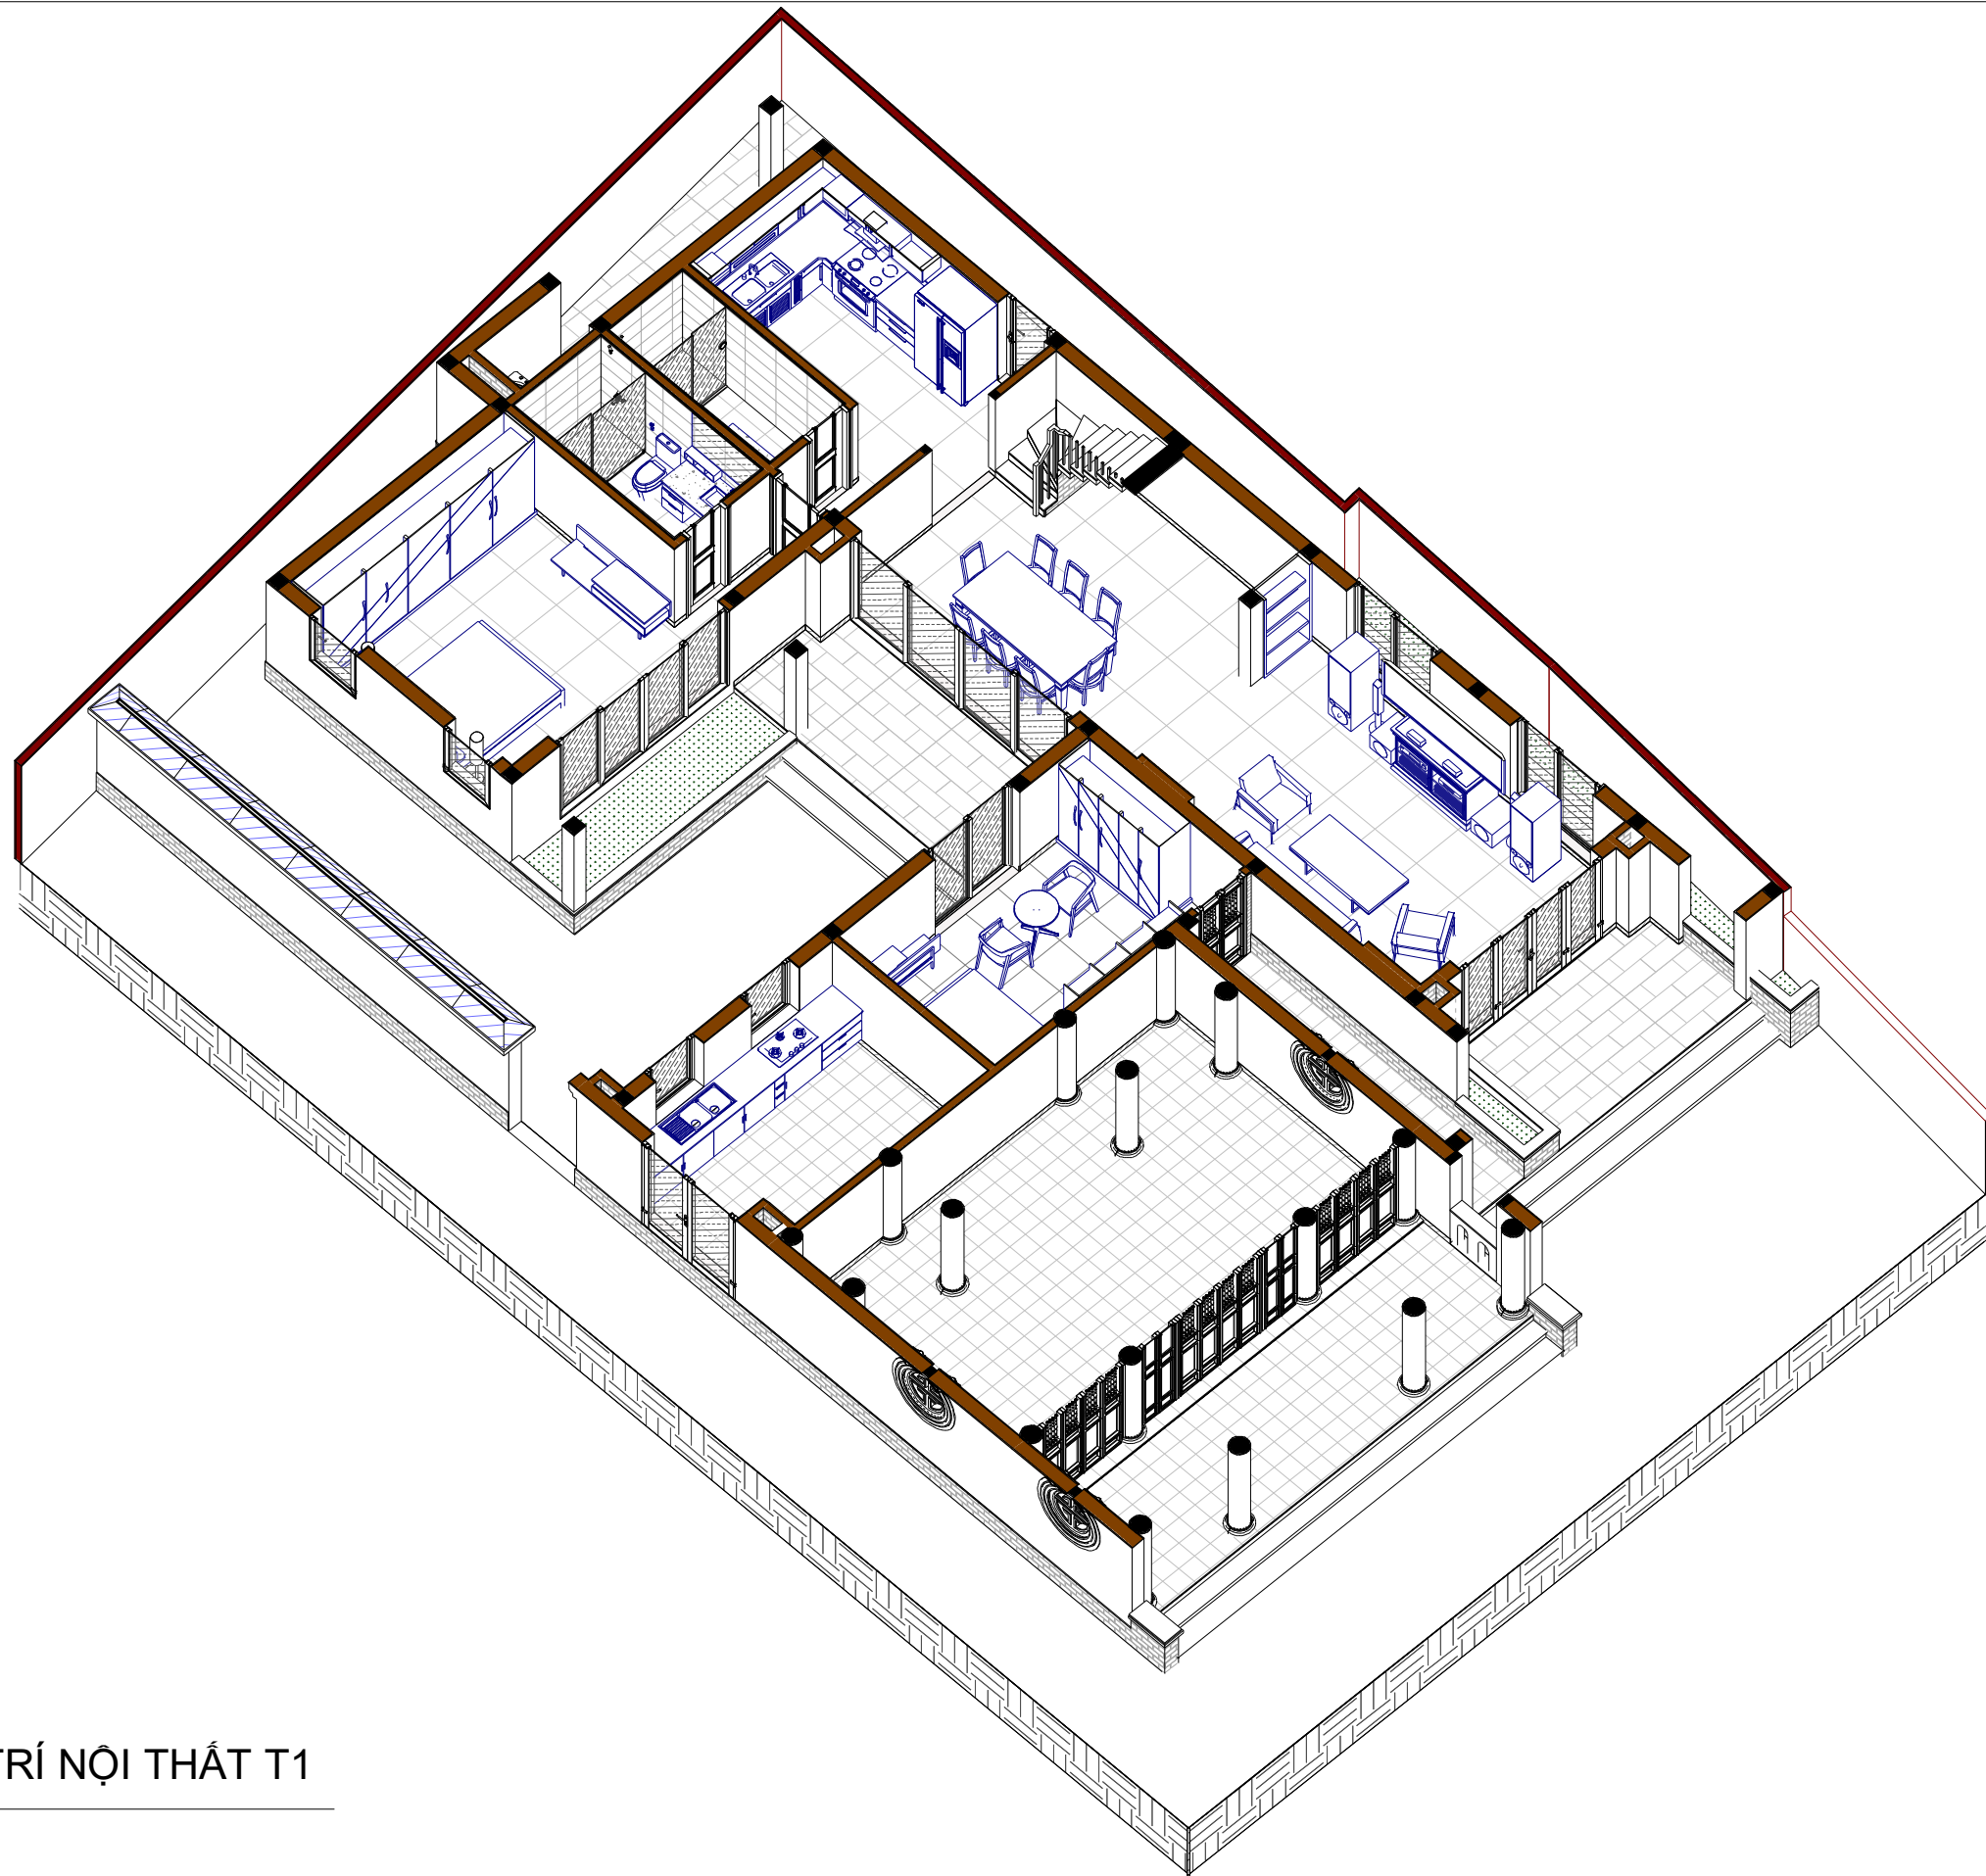

**PC-MINH HỌA BỐ TRÍ NỘI THẤT T1**

<p><b>CHỦ ĐẦU TƯ:</b> Ông. <b>VÕ CHÍ THÀNH</b></p> <p><b>ĐỊA ĐIỂM:</b> <b>P. THỦY CHÂU-TX HƯƠNG THỦY- TT HUẾ</b></p>	<p><b>ĐƠN VỊ TƯ VẤN THIẾT KẾ</b></p> <p><b>Builder</b> CÔNG TY TNHH KỸ THUẬT VÀ XÂY DỰNG Showroom&amp;Office : SHOPHOUSE A20, THE MANOR CROWN,62 TÔ HỮU, TP HUẾ Tel: 0234. 36281999 Email: ctybuilder.hue@gmail.com</p> <p><b>GIÁM ĐỐC :</b> <b>KS. LÊ HIỆP</b> <b>ĐT: 0905787642</b></p>	<p><b>TÊN BẢN VẼ</b> <b>PC-MINH HỌA BỐ TRÍ NỘI THẤT T1</b></p> <p><b>HẠNG MỤC:</b> <b>THIẾT KẾ KỸ THUẬT THI CÔNG NGOẠI THẤT CÔNG TRÌNH</b></p>	<p><b>KIỂM THIẾT KẾ</b></p>	<p><b>CHỦ TRÌ- THIẾT KẾ</b> <b>KTS. VÕ TRỊNH HOÀNG LINH</b></p>	<p><b>HT</b> <b>06/11/21</b></p> <p><b>MÃ CT</b></p> <p><b>BV-SỐ</b> <b>KT06'</b></p>
--	---	--	-----------------------------	---	---

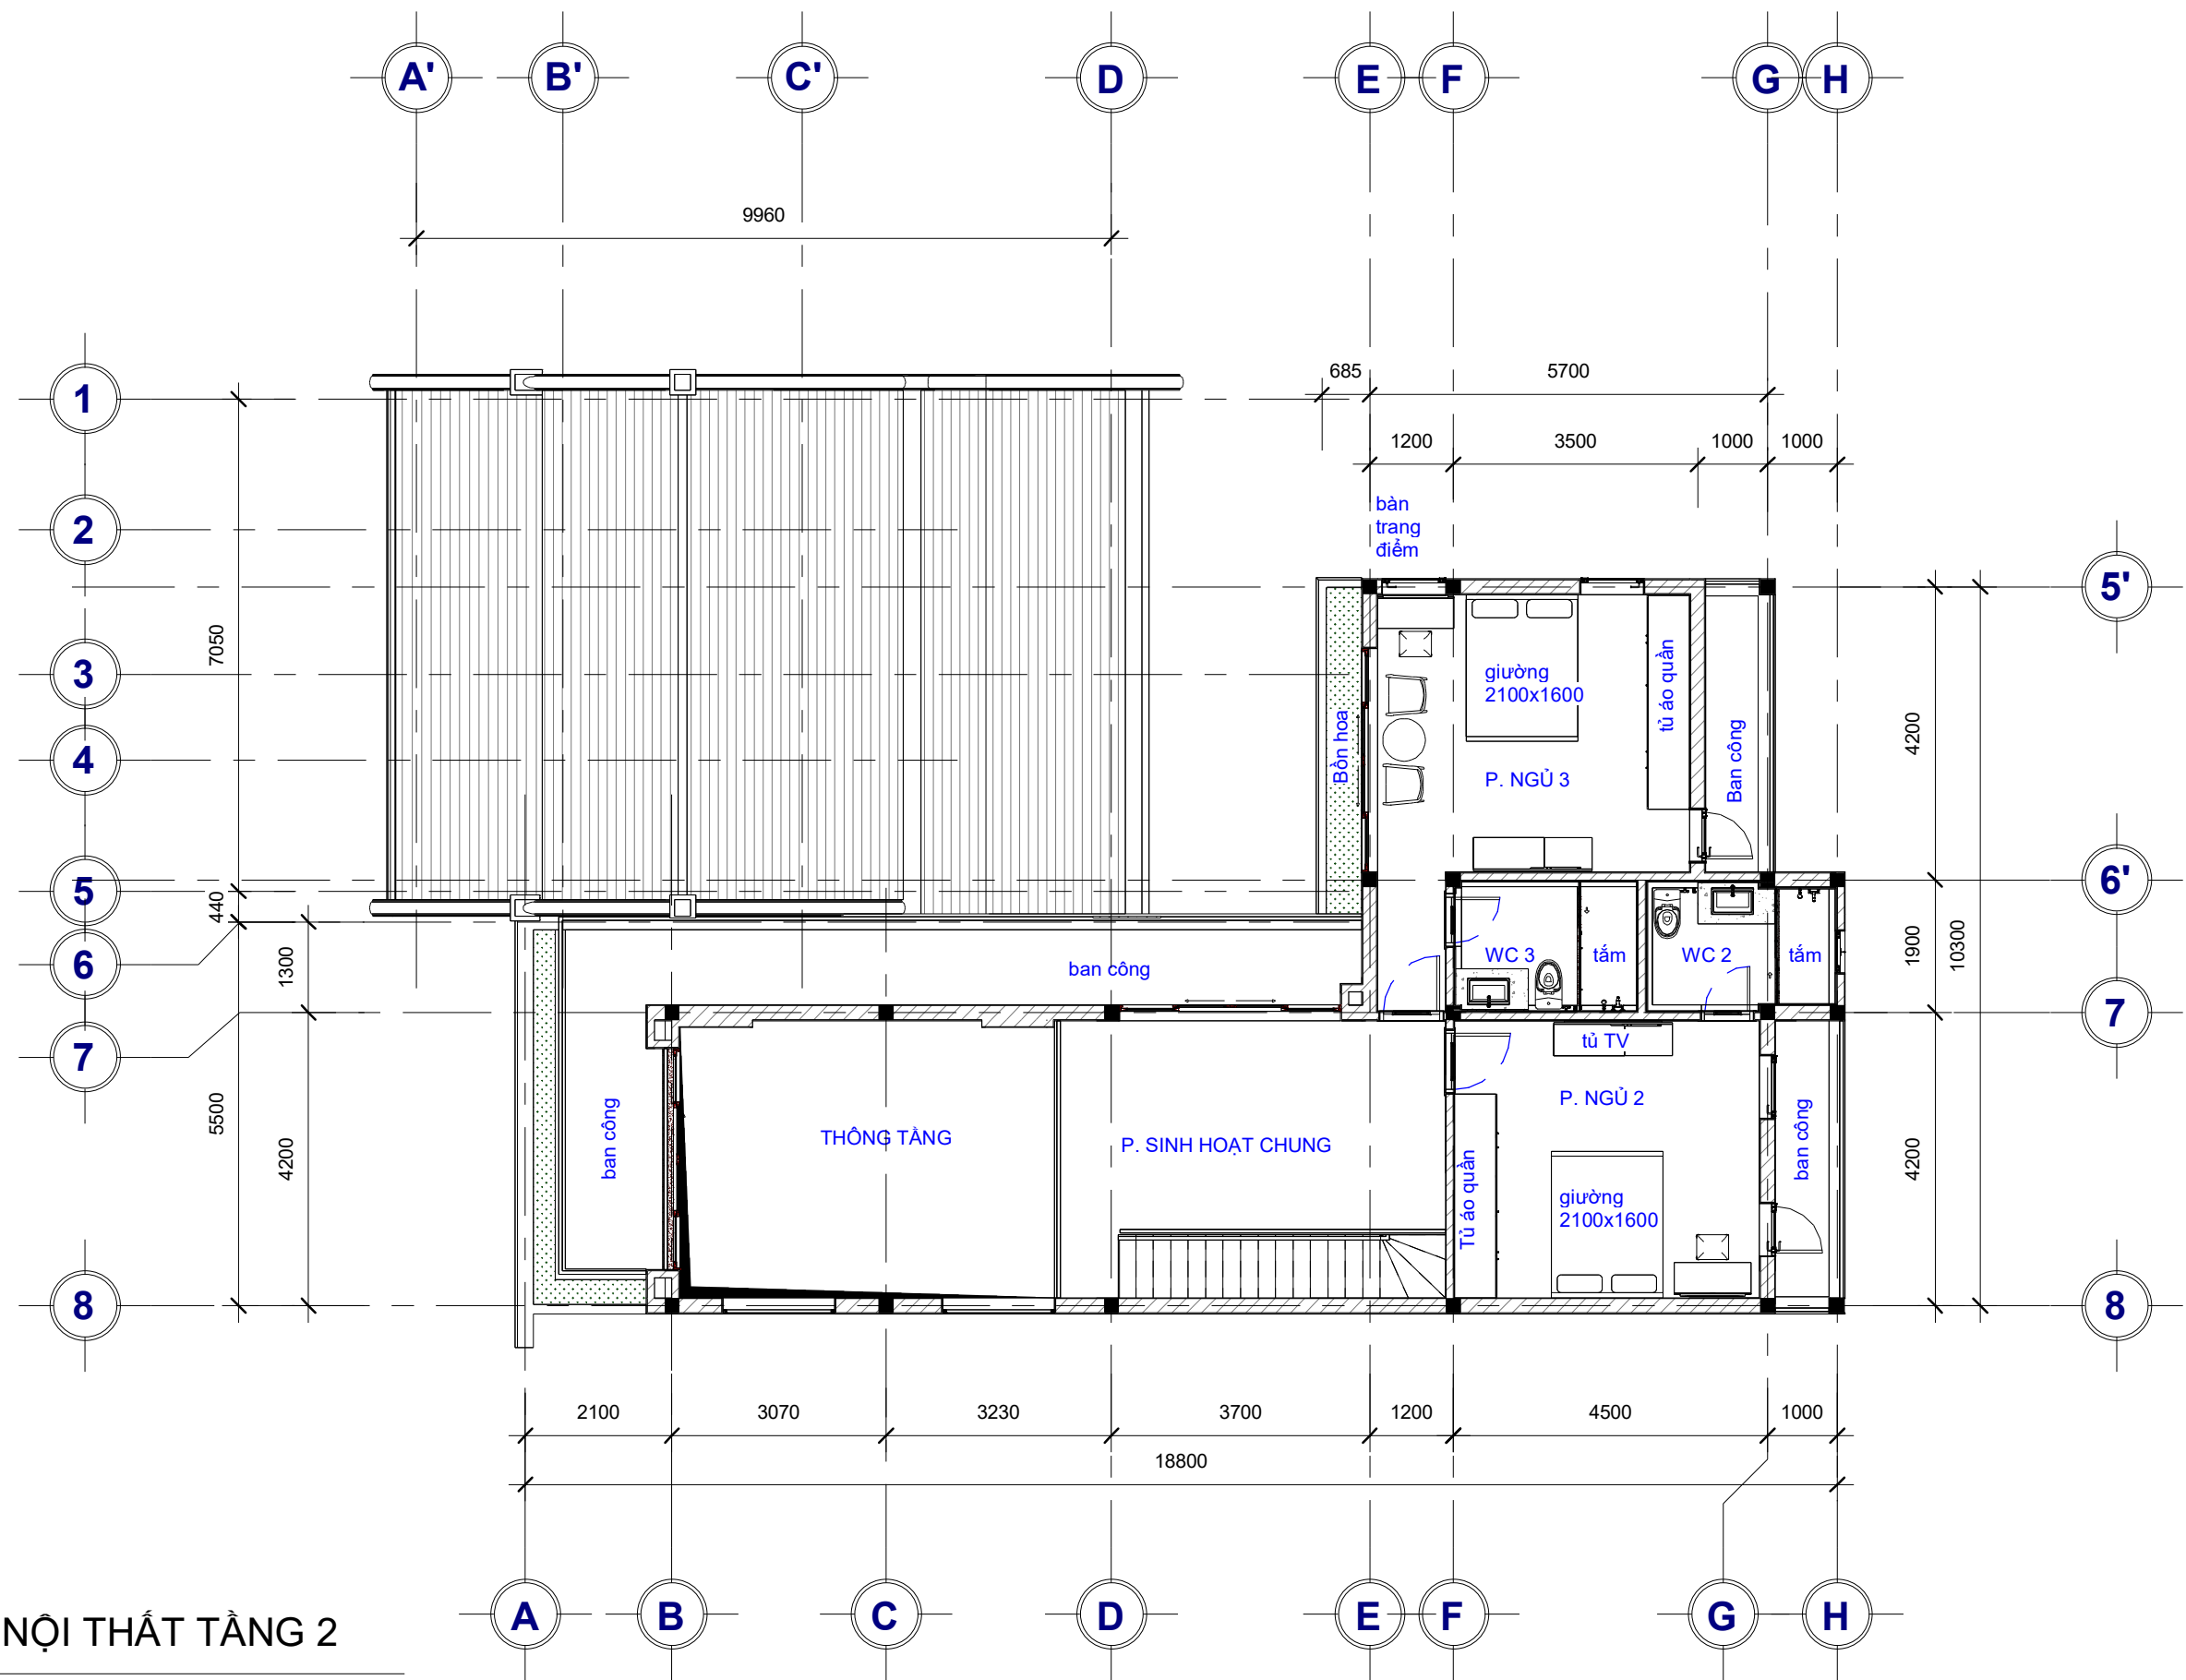

**MB BỐ TRÍ NỘI THẤT TẦNG 2**

1 : 100

**CHỦ ĐẦU TƯ:**

Ông. **VÕ CHÍ THÀNH**

**ĐỊA ĐIỂM:**

**P. THỦY CHÂU-TX HƯƠNG THỦY- TT HUẾ**

**ĐƠN VỊ TƯ VẤN THIẾT KẾ**

**Builder**

CÔNG TY TNHH KỸ THUẬT VÀ XÂY DỰNG  
 Showroom&Office : SHOPHOUSE A20, THE MANOR CROWN, 62 TÔ HỮU, TP HUẾ  
 Tel: 0234. 36281999  
 Email: ctybuilder.hue@gmail.com

**GIÁM ĐỐC :**

**KS. LÊ HIỆP**

**ĐT: 0905787642**

**TÊN BẢN VẼ**

**MB BỐ TRÍ NỘI THẤT TẦNG 2**

**HẠNG MỤC:**

**THIẾT KẾ KỸ THUẬT THI CÔNG  
 NGOẠI THẤT CÔNG TRÌNH**

**KIỂM THIẾT KẾ**

**CHỦ TRÌ- THIẾT KẾ**

**KTS. VÕ TRỊNH HOÀNG LINH**

**HT**


**06/03/21**

**MÃ CT**

**BV-SỐ**

**KT07**



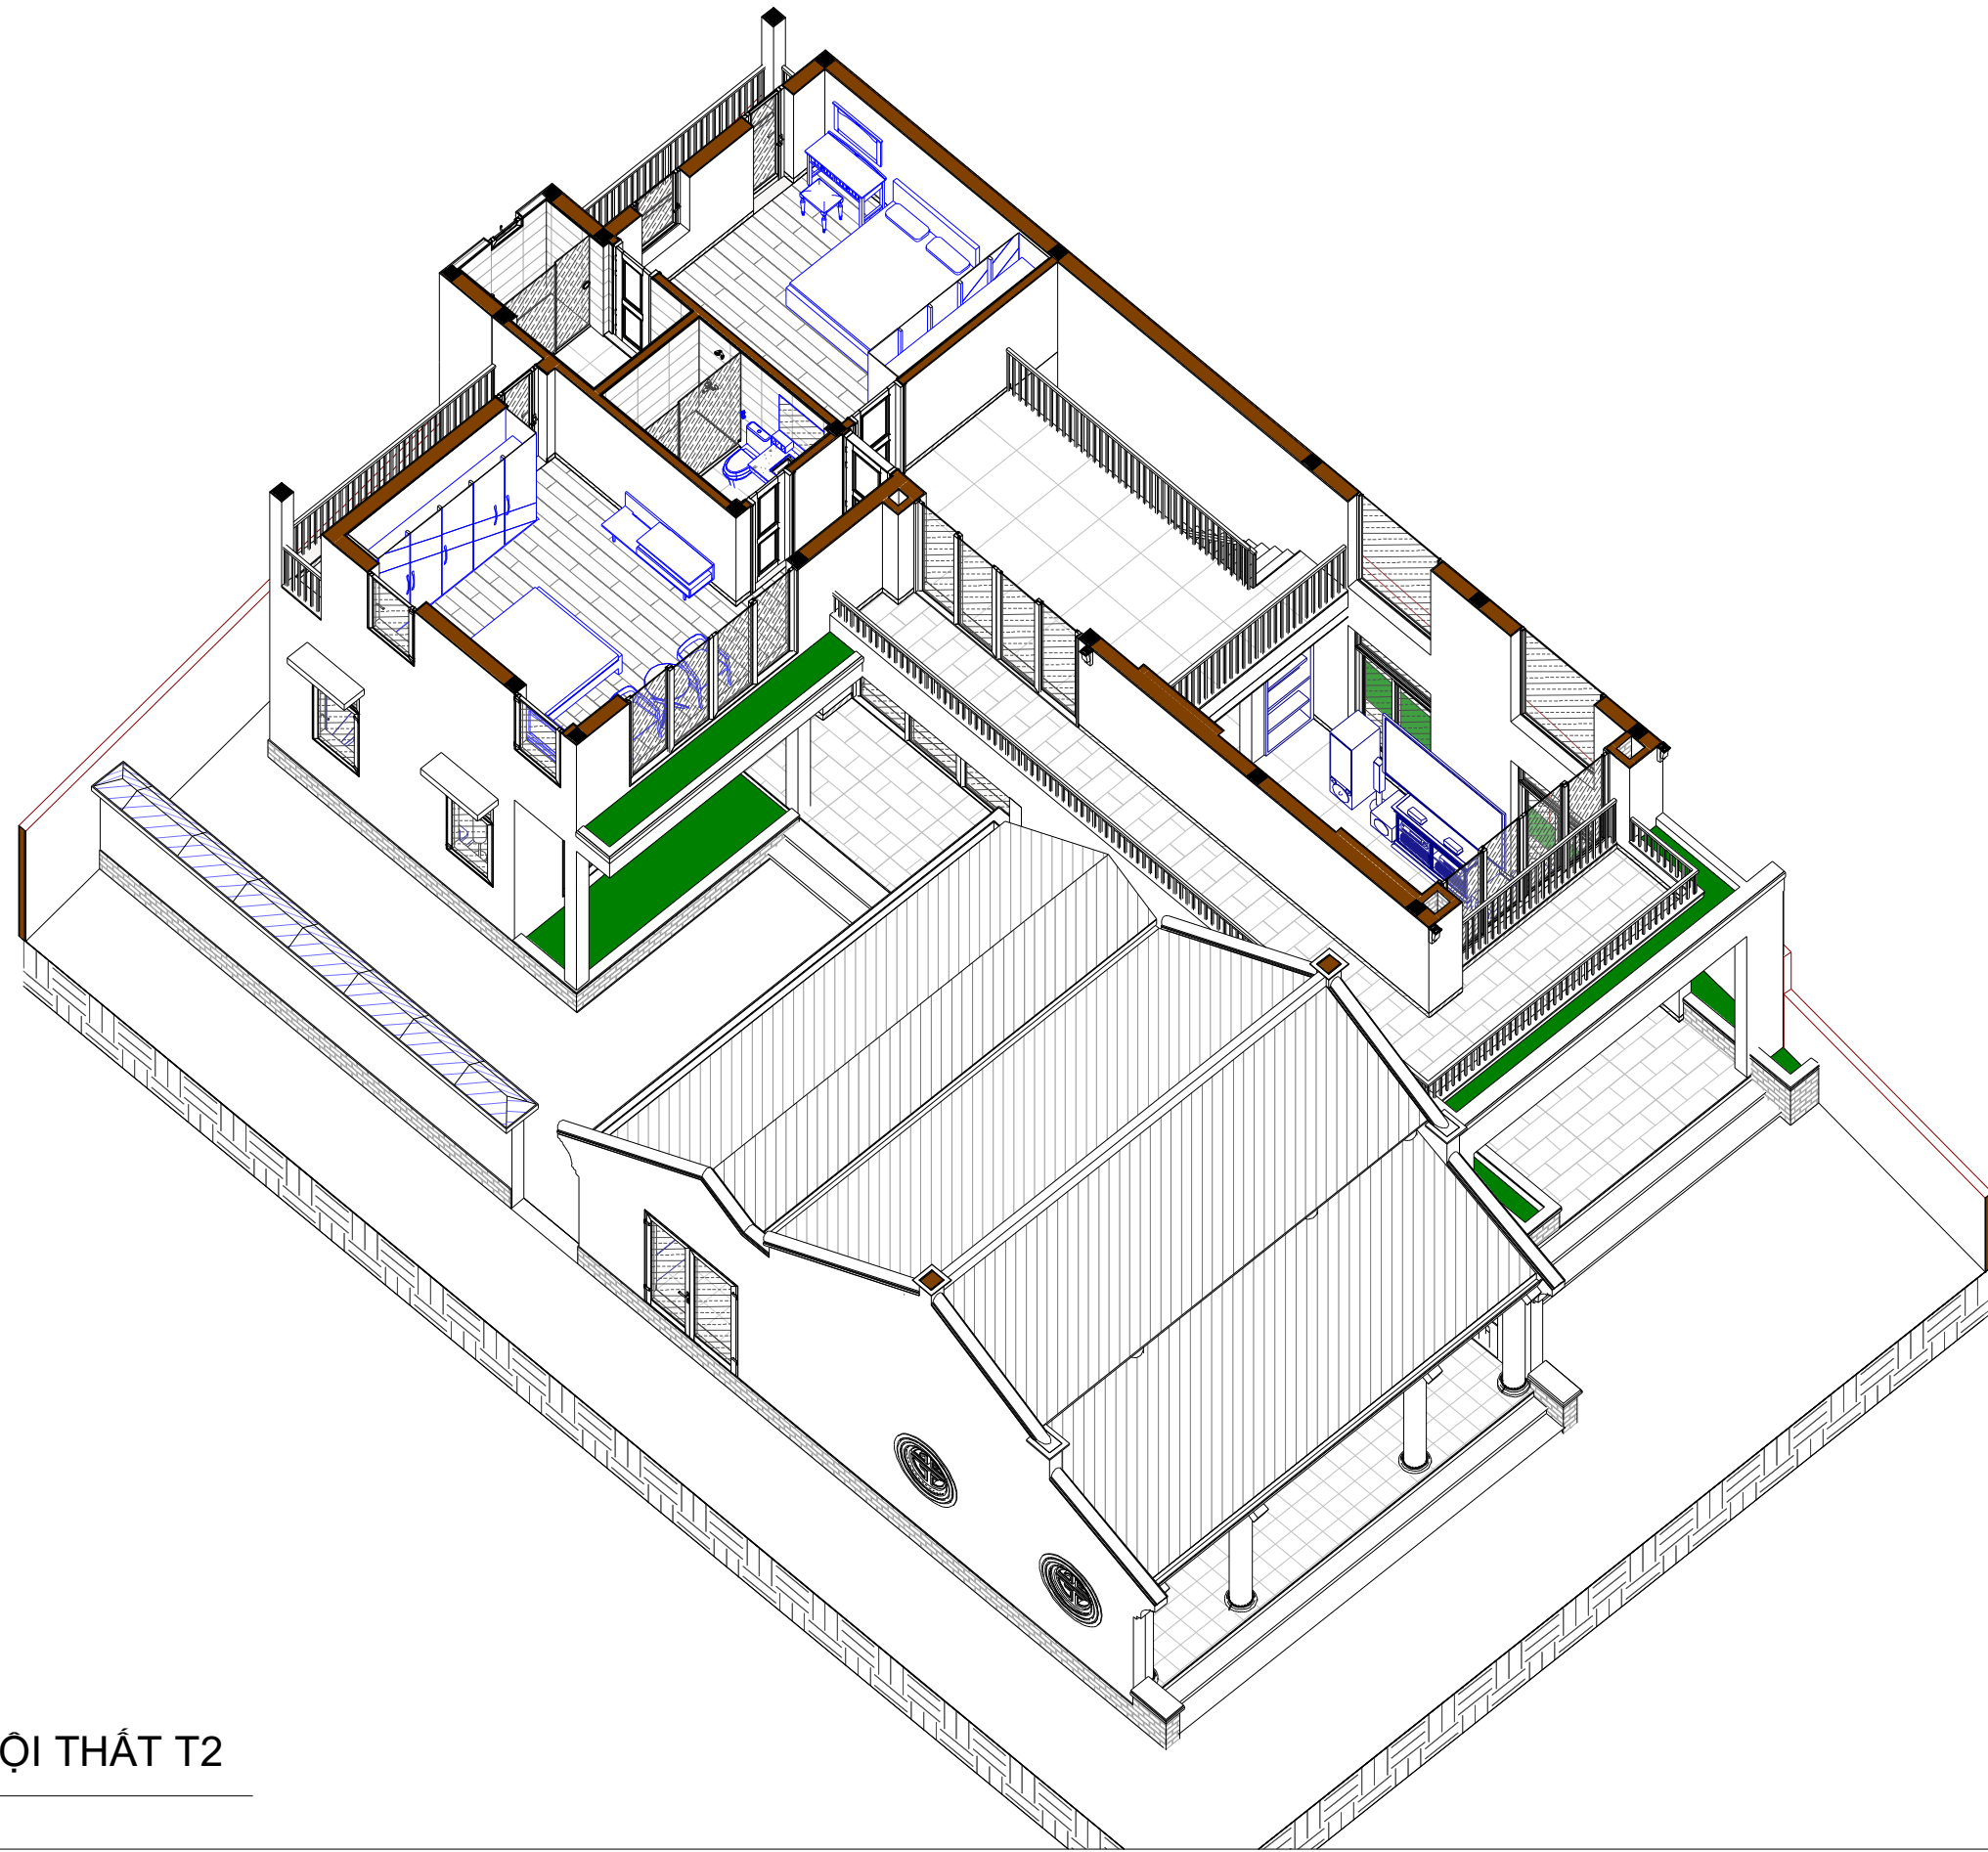

PC-MINH HỌA BỐ TRÍ NỘI THẤT T2

**CHỦ ĐẦU TƯ:**

Ông. VÕ CHÍ THÀNH

**ĐỊA ĐIỂM:**

P. THỦY CHÂU-TX HƯƠNG THỦY- TT HUẾ

**ĐƠN VỊ TƯ VẤN THIẾT KẾ**

**Builder**

CÔNG TY TNHH KỸ THUẬT VÀ XÂY DỰNG

Showroom&Office : SHOPHOUSE A20, THE MANOR CROWN, 62 TÔ HỮU, TP HUẾ

Tel: 0234. 36281999

Email: ctybuilder.hue@gmail.com

**GIÁM ĐỐC :**

KS. LÊ HIỆP

ĐT: 0905787642

**TÊN BẢN VẼ**

PC-MINH HỌA BỐ TRÍ NỘI THẤT T2

**HẠNG MỤC:**

THIẾT KẾ KỸ THUẬT THI CÔNG  
NGOẠI THẤT CÔNG TRÌNH

**KIỂM THIẾT KẾ**

**CHỦ TRÌ- THIẾT KẾ**

KTS. VÕ TRỊNH HOÀNG LINH

**HT**


06/11/21

**MÃ CT**


**BV-SỐ**

KT07'





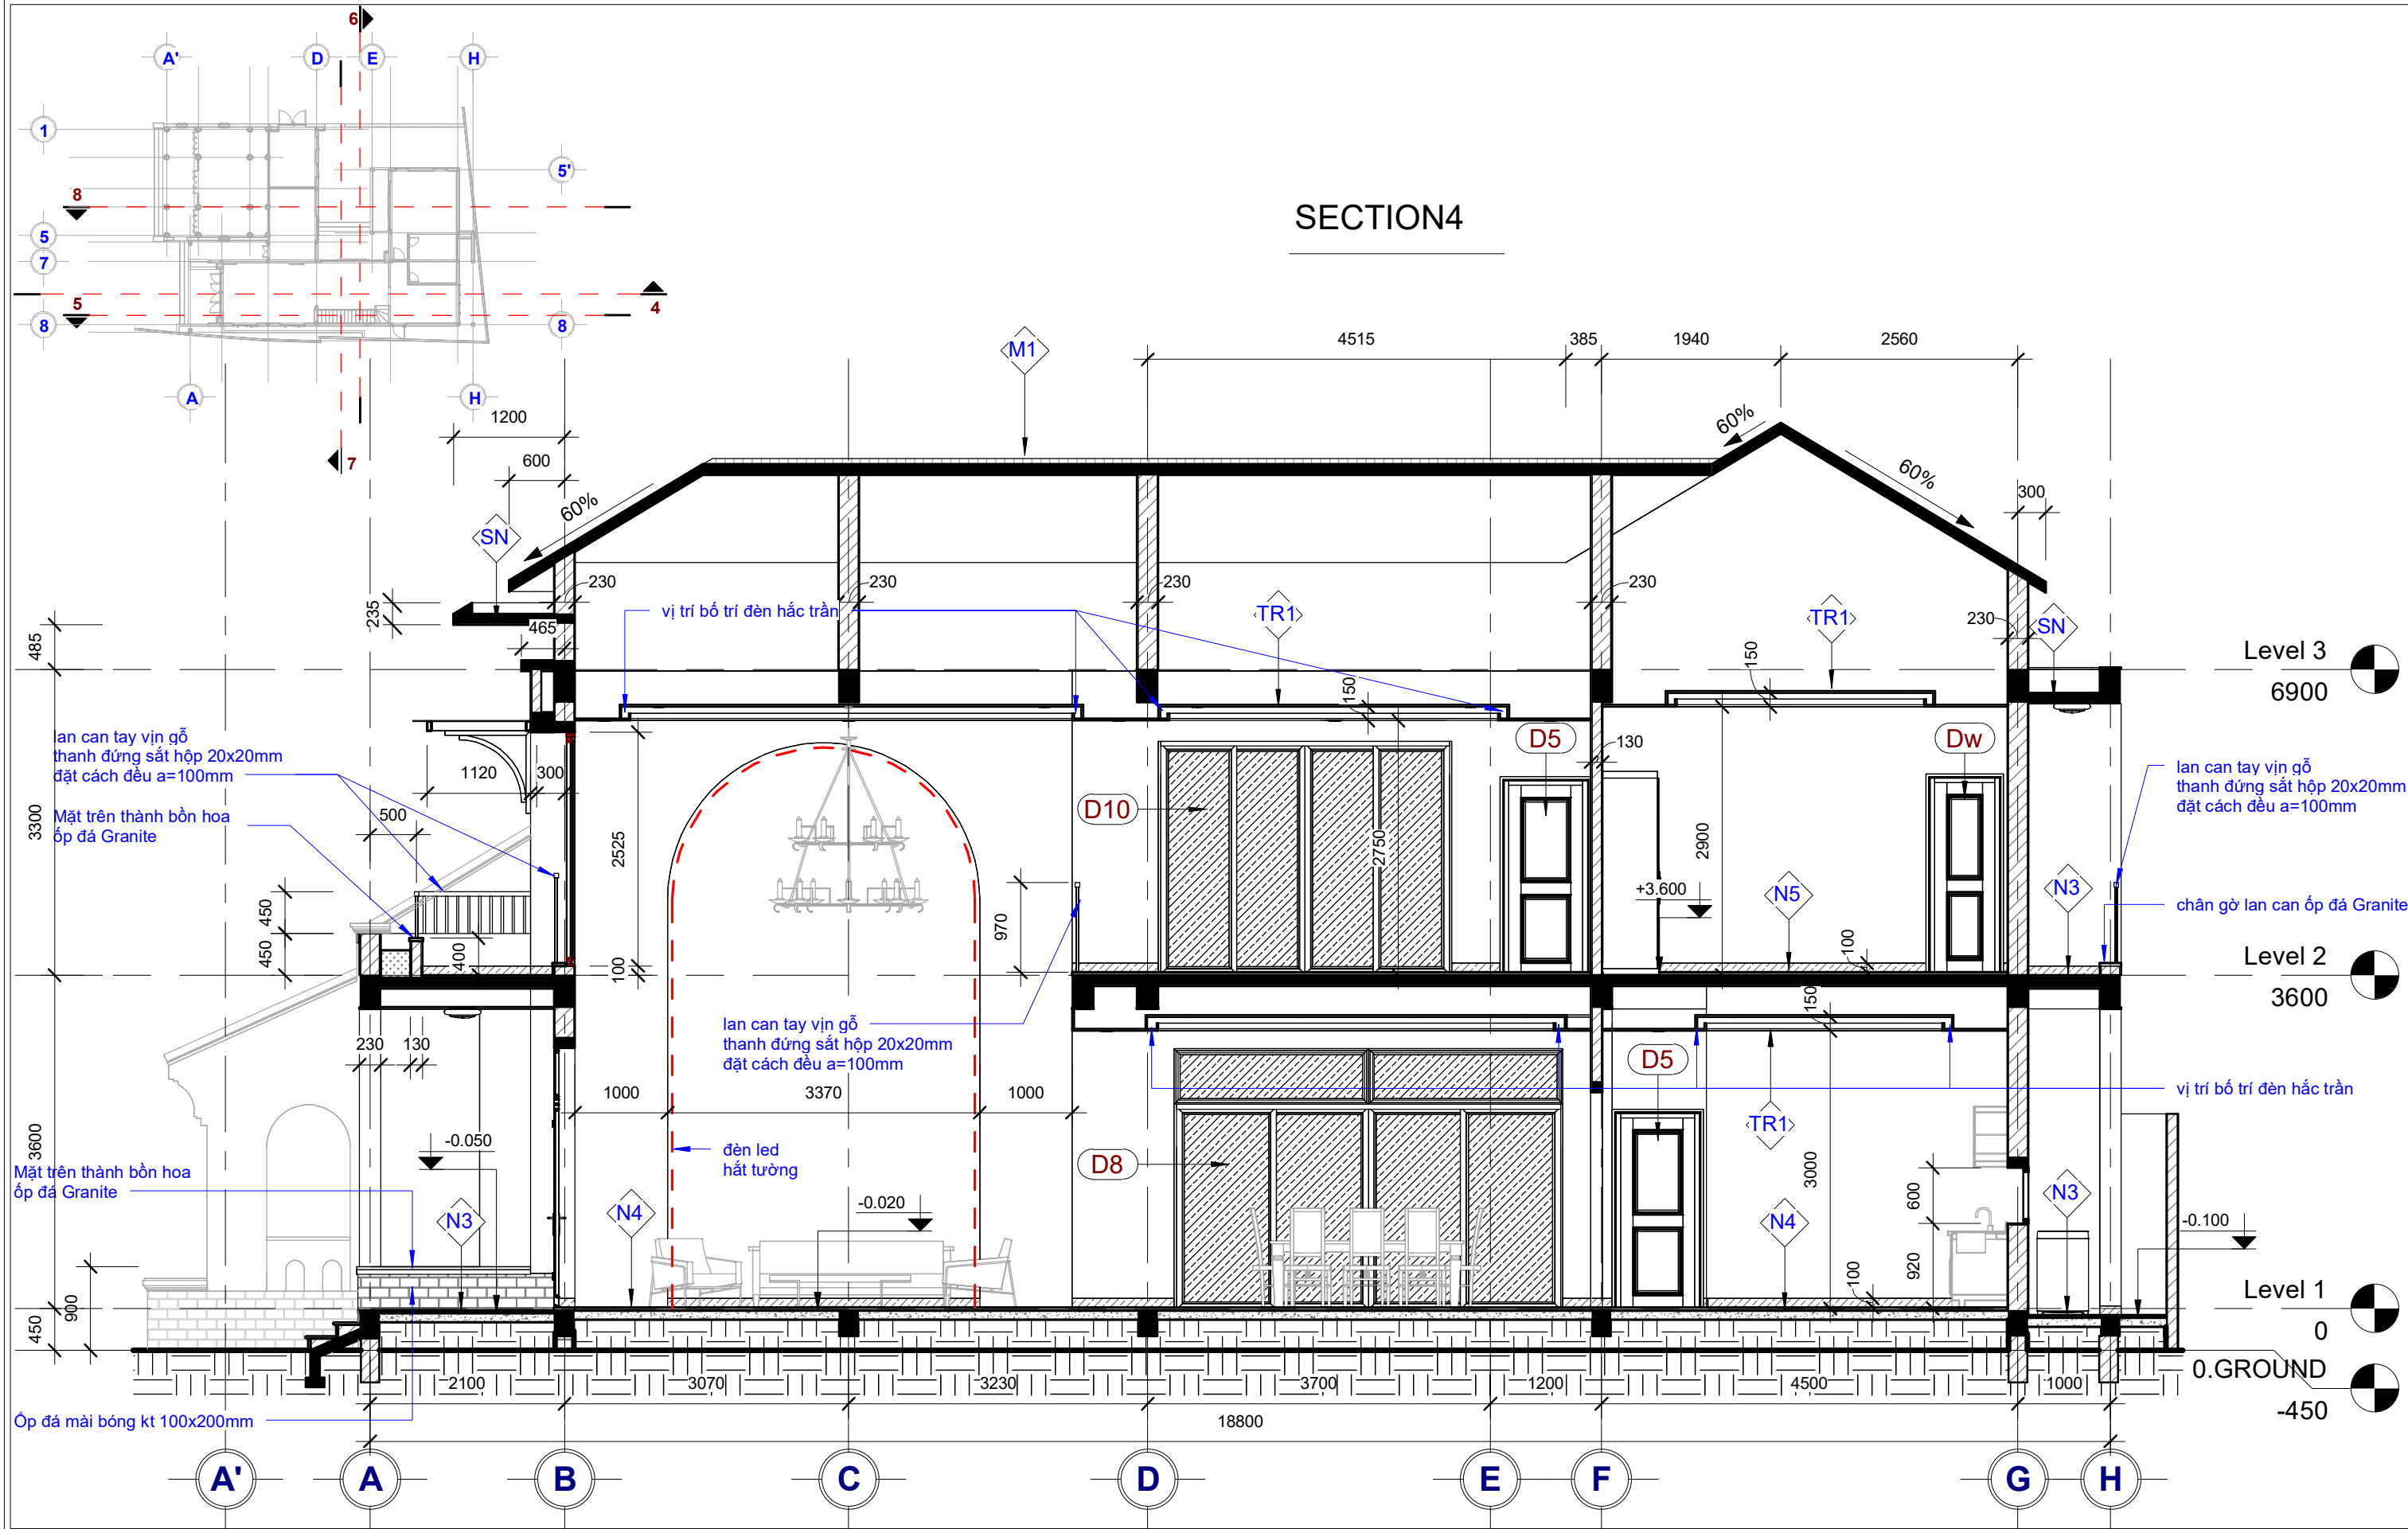

<p><b>CHỦ ĐẦU TƯ:</b> Ông. VÕ CHÍ THÀNH</p> <p><b>ĐỊA ĐIỂM:</b> P. THỦY CHÂU-TX HƯƠNG THỦY- TT HUẾ</p>	<p><b>ĐƠN VỊ TƯ VẤN THIẾT KẾ</b> <b>Builder</b> CÔNG TY TNHH KỸ THUẬT VÀ XÂY DỰNG Showroom&amp;Office : SHOPHOUSE A20, THE MANOR CROWN, 62 TÔ HỮU, TP HUẾ Tel: 0234. 36281999 Email: ctybuilder.hue@gmail.com</p>	<p><b>GIÁM ĐỐC :</b> KS. LÊ HIỆP ĐT: 0905787642</p>	<p><b>TÊN BẢN VẼ</b> SECTION 4</p> <p><b>HANG MỤC:</b> THIẾT KẾ KỸ THUẬT THI CÔNG NGOẠI THẤT CÔNG TRÌNH</p>	<p><b>KIỂM THIẾT KẾ</b></p> <p><b>CHỦ TRÌ- THIẾT KẾ</b> KTS. VÕ TRỊNH HOÀNG LINH</p>	<p><b>HT</b> 06/04/21</p> <p><b>MÃ CT</b></p> <p><b>BV-SỐ</b> KT31</p>
--	---	---	---	--	--

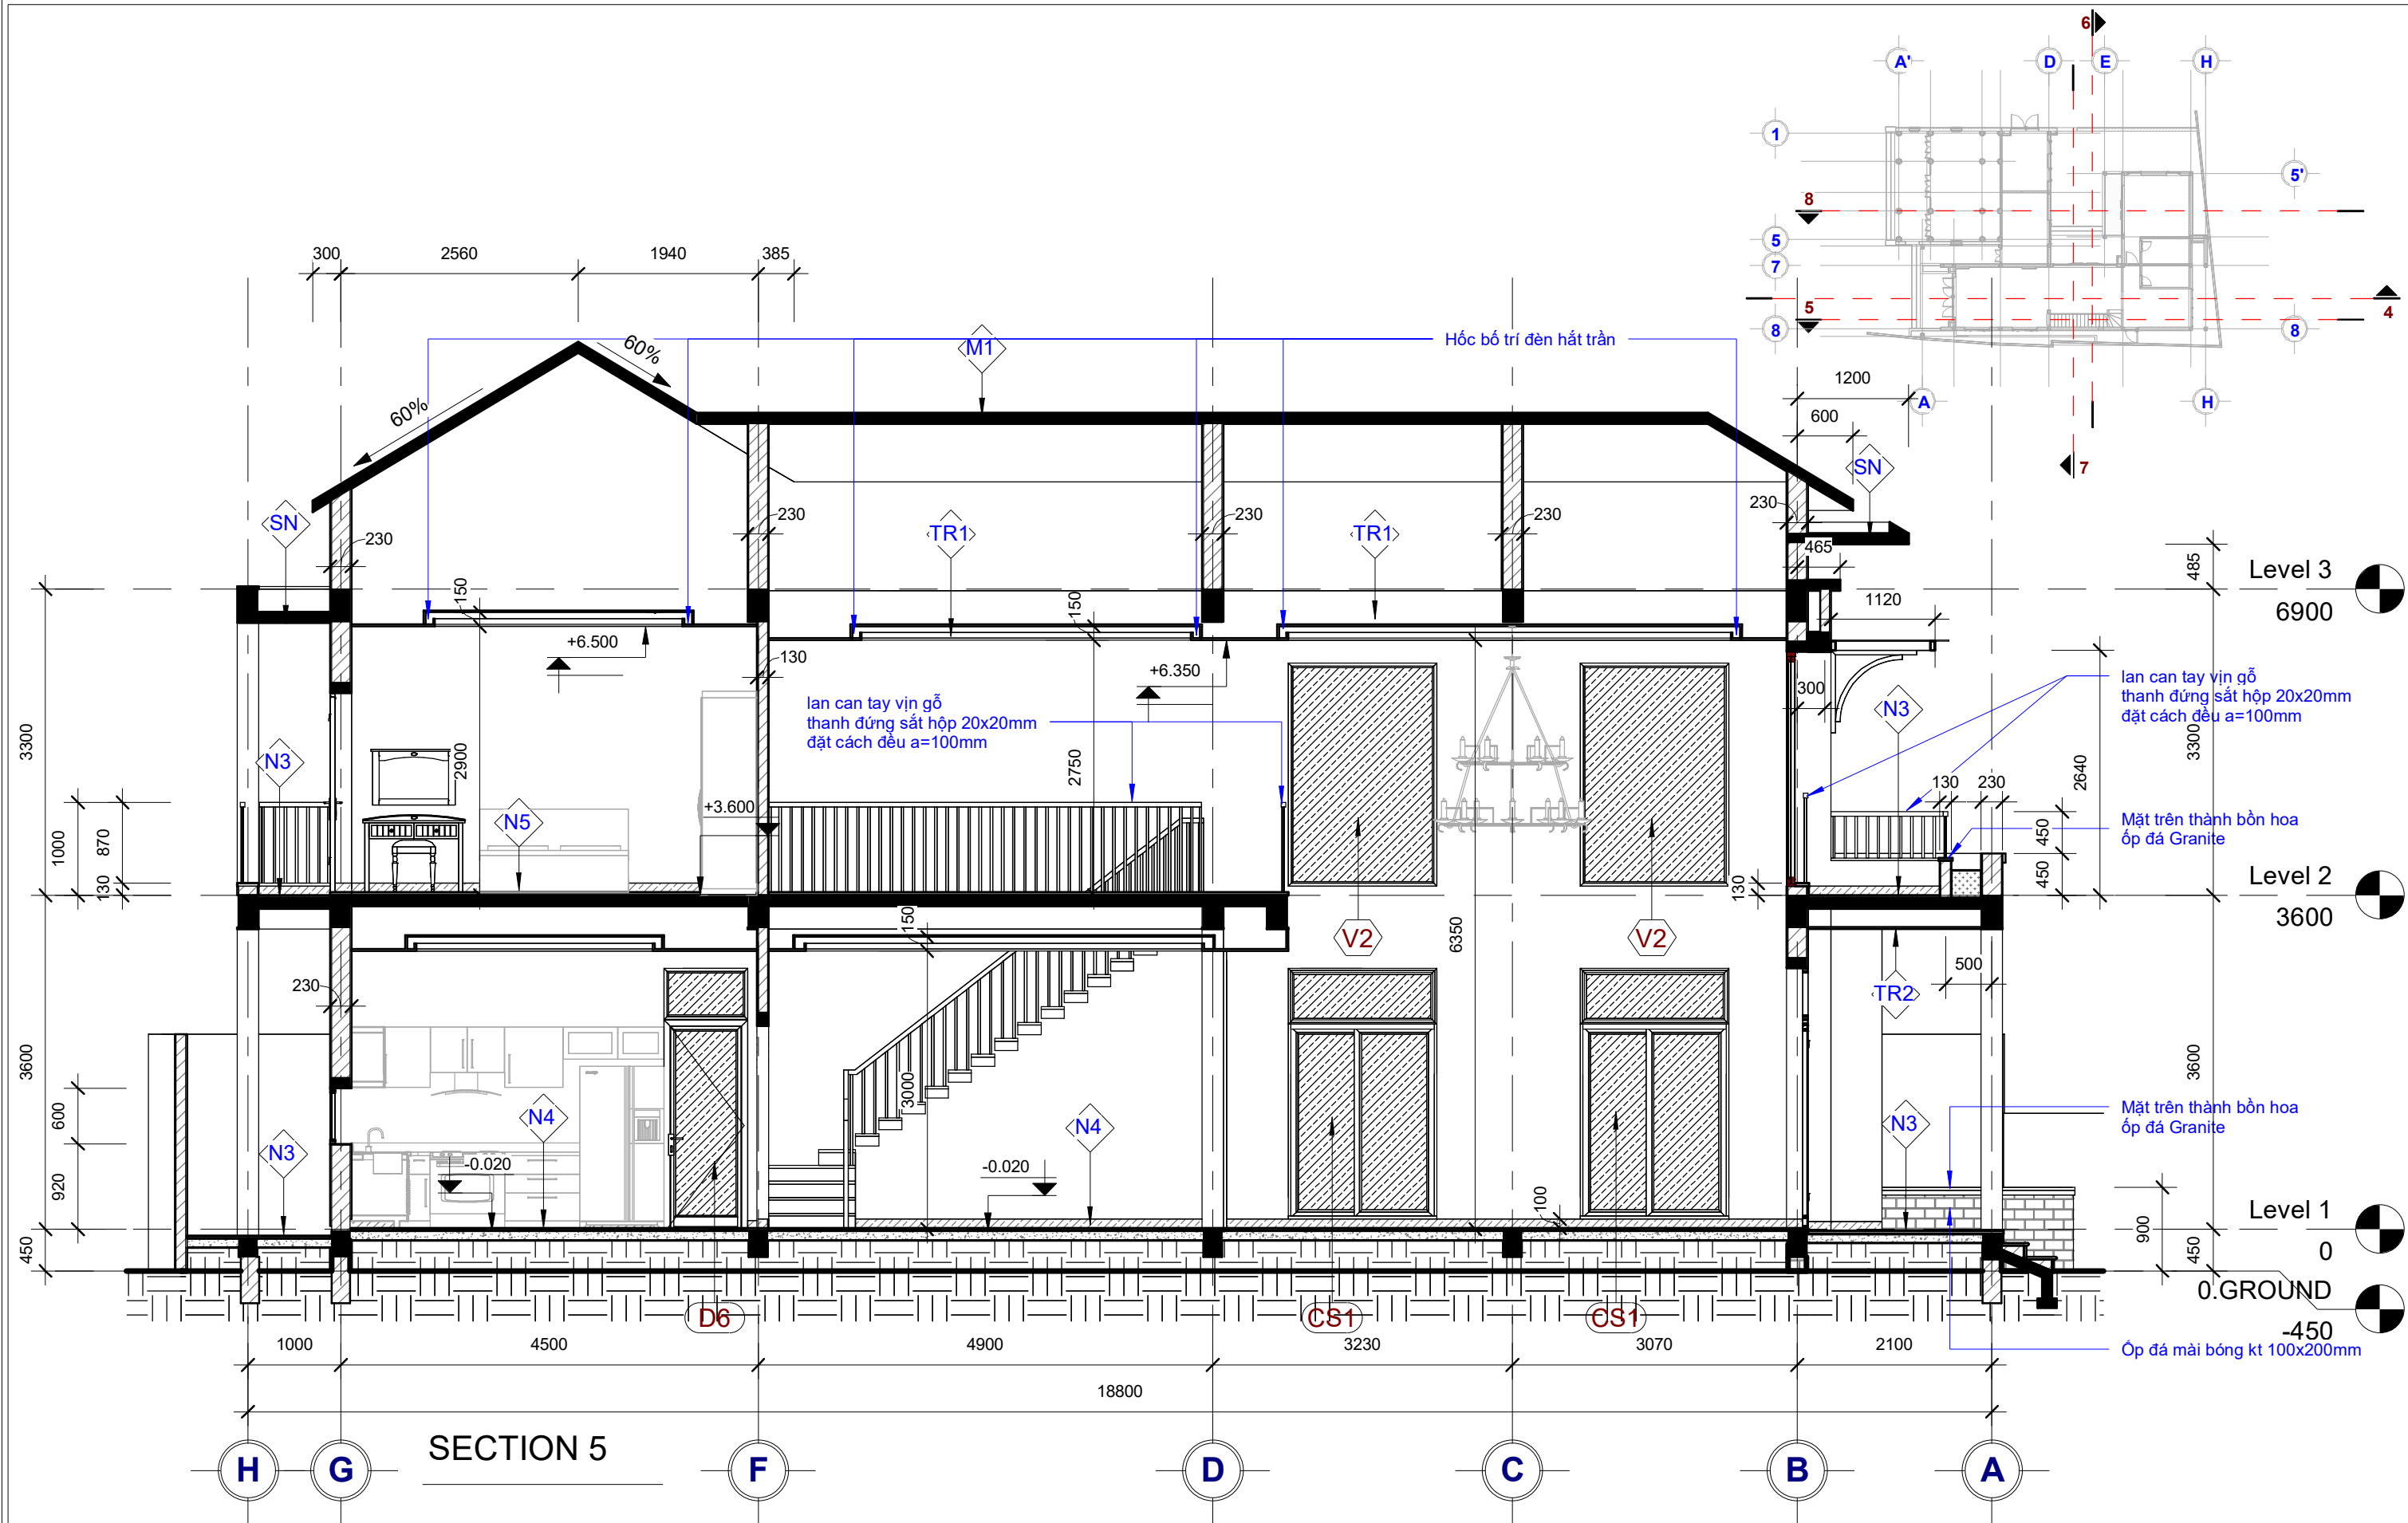

<p><b>CHỦ ĐẦU TƯ:</b> Ông. VÕ CHÍ THÀNH</p> <p><b>ĐỊA ĐIỂM:</b> P. THỦY CHÂU-TX HƯƠNG THỦY- TT HUẾ</p>	<p><b>ĐƠN VỊ TƯ VẤN THIẾT KẾ</b> <b>Builder</b> CÔNG TY TNHH KỸ THUẬT VÀ XÂY DỰNG Showroom&amp;Office : SHOPHOUSE A20, THE MANOR CROWN, 62 TÔ HỮU, TP HUẾ Tel: 0234. 36281999 Email: ctybuilder.hue@gmail.com</p>	<p><b>GIÁM ĐỐC :</b> KS. LÊ HIỆP ĐT: 0905787642</p>	<p><b>TÊN BẢN VẼ</b> SECTION 5</p> <p><b>HANG MỤC:</b> THIẾT KẾ KỸ THUẬT THI CÔNG NGOẠI THẤT CÔNG TRÌNH</p>	<p><b>KIỂM THIẾT KẾ</b></p> <p><b>CHỦ TRÌ- THIẾT KẾ</b> KTS. VÕ TRỊNH HOÀNG LINH</p>	<p><b>HT</b> 06/04/21</p> <p><b>MÃ CT</b></p> <p><b>BV-SỐ</b> KT32</p>
--	---	---	---	--	--

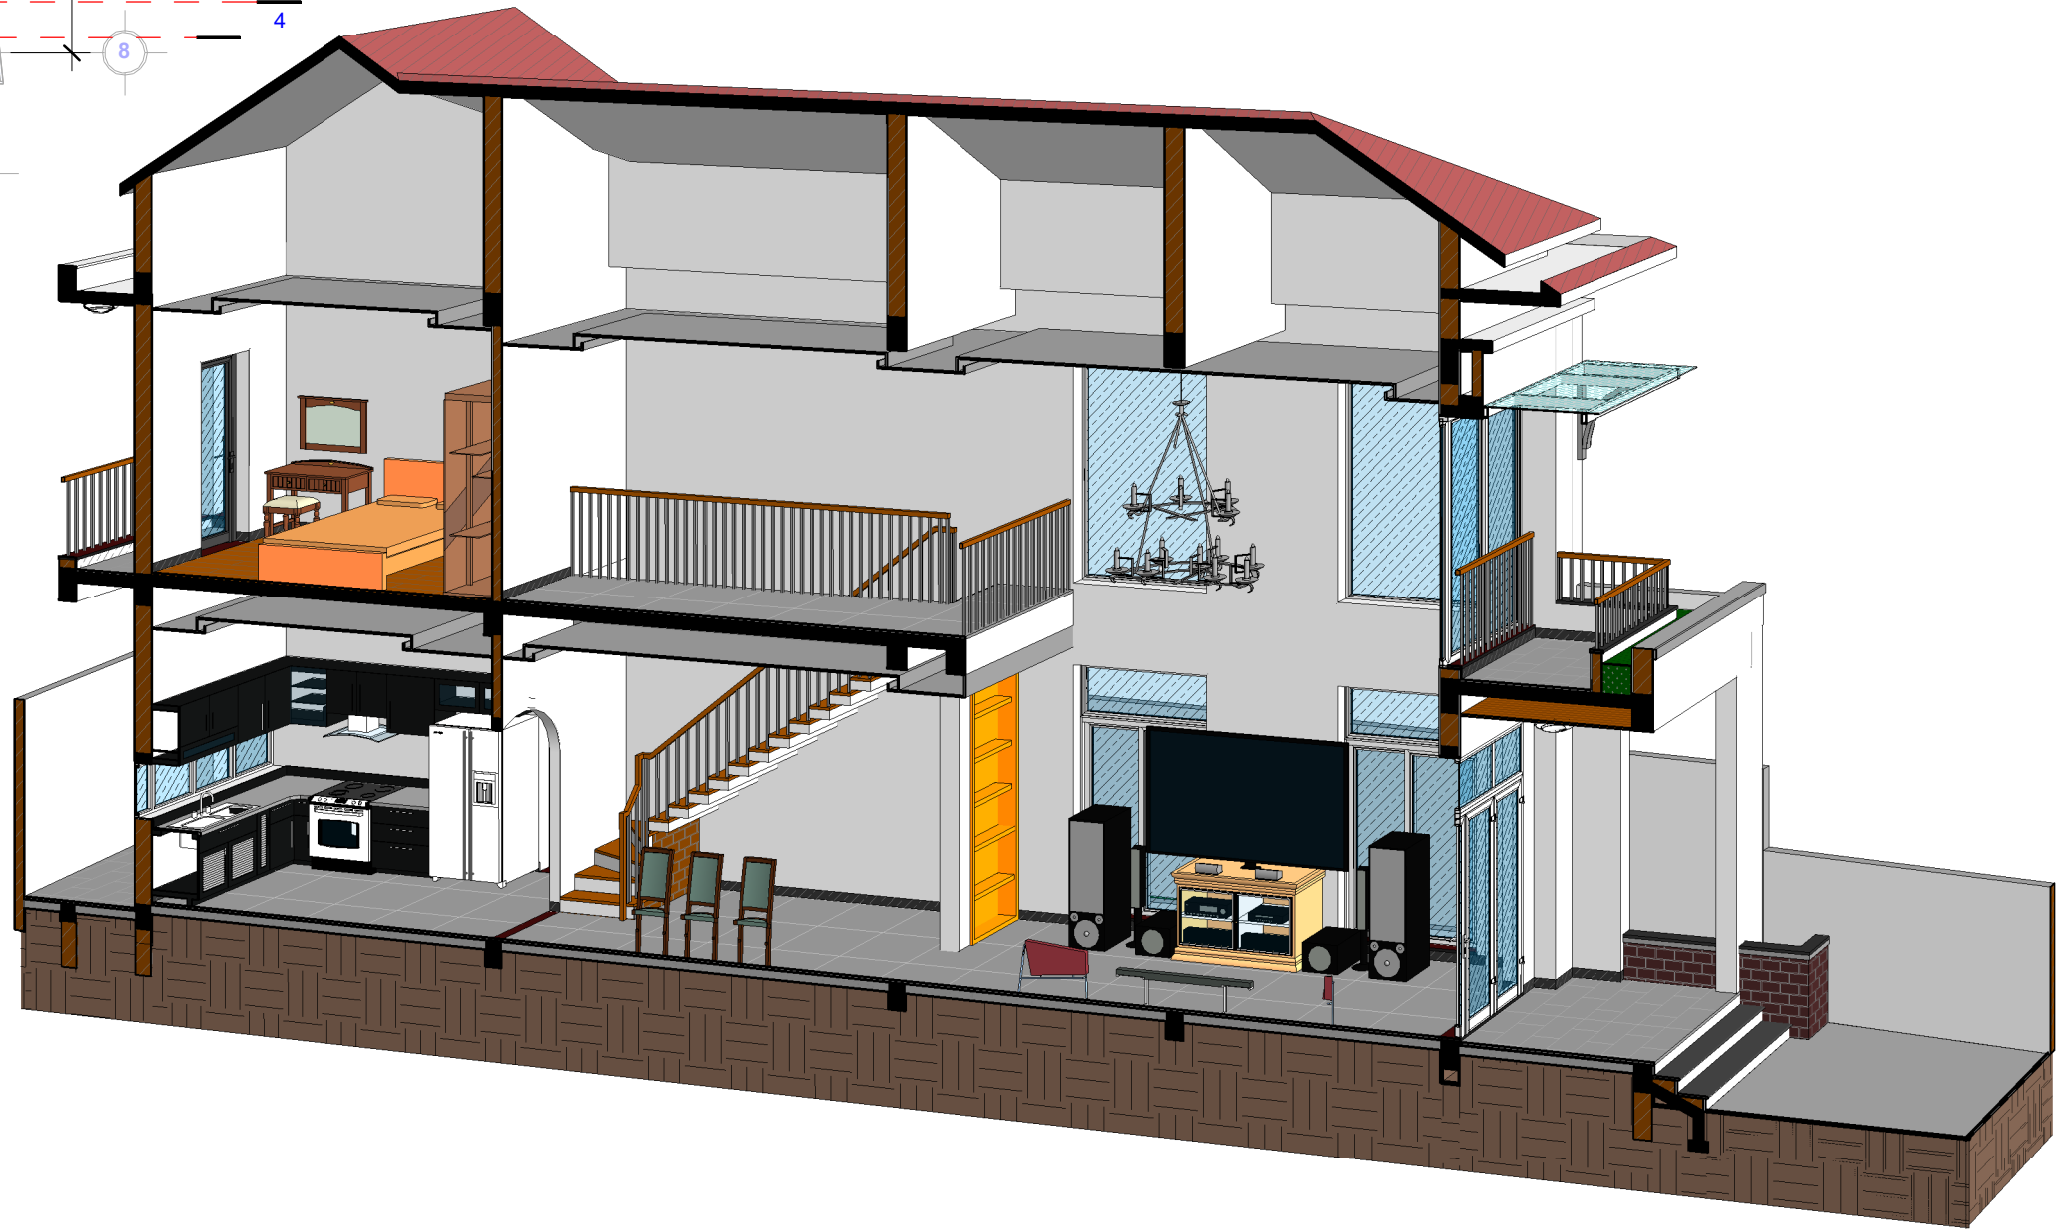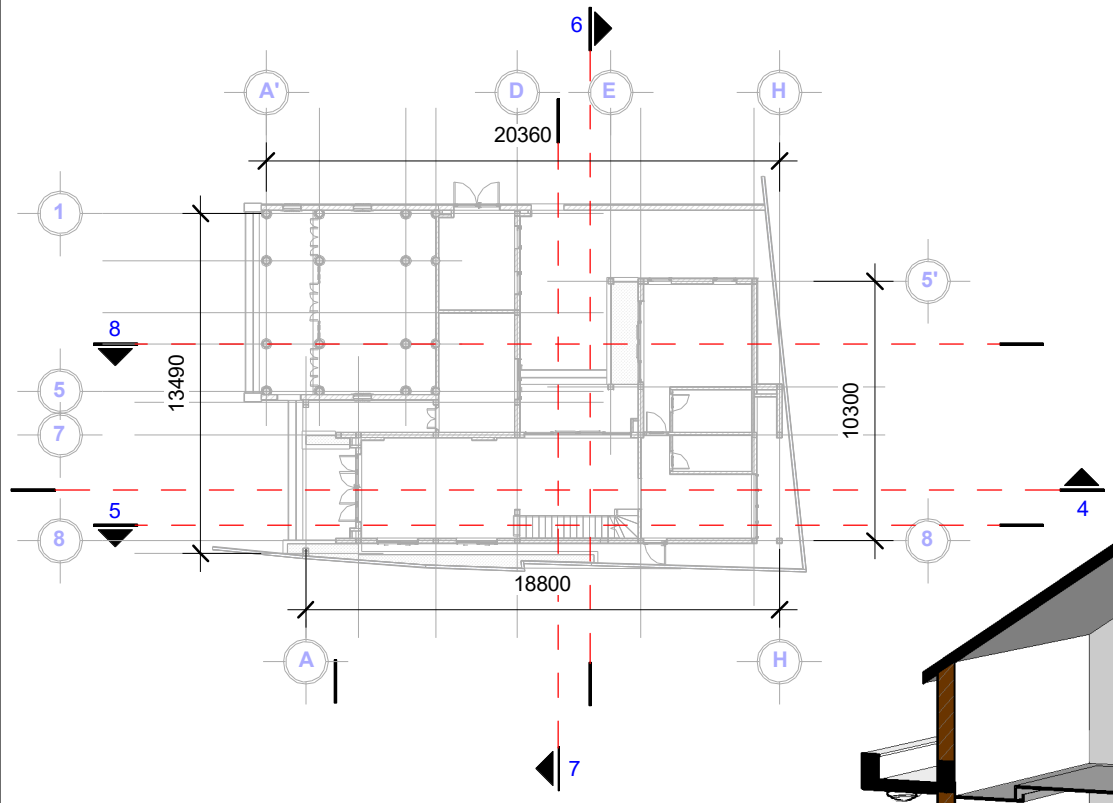

SECTION 5

**CHỦ ĐẦU TƯ:**

Ông. **VÕ CHÍ THÀNH**

**ĐỊA ĐIỂM:**

**P. THỦY CHÂU-TX HƯƠNG THỦY- TT HUẾ**

**ĐƠN VỊ TƯ VẤN THIẾT KẾ**

**Builder**

CÔNG TY TNHH KỸ THUẬT VÀ XÂY DỰNG  
 Showroom&Office : SHOPHOUSE A20, THE MANOR CROWN, 62 TÔ HỮU, TP HUẾ  
 Tel: 0234. 36281999  
 Email: ctbuilder.hue@gmail.com

**GIÁM ĐỐC :**

**KS. LÊ HIỆP**

**ĐT: 0905787642**

**TÊN BẢN VẼ**

**PC MINH HỌA SECTION 5**

**HẠNG MỤC:**

**THIẾT KẾ KỸ THUẬT THI CÔNG  
 NGOẠI THẤT CÔNG TRÌNH**

**KIỂM THIẾT KẾ**

**CHỦ TRÌ- THIẾT KẾ**

**KTS. VÕ TRỊNH HOÀNG LINH**

**HT**



**06/05/21**

**MÃ CT**

**BV-SỐ**

**KT37**



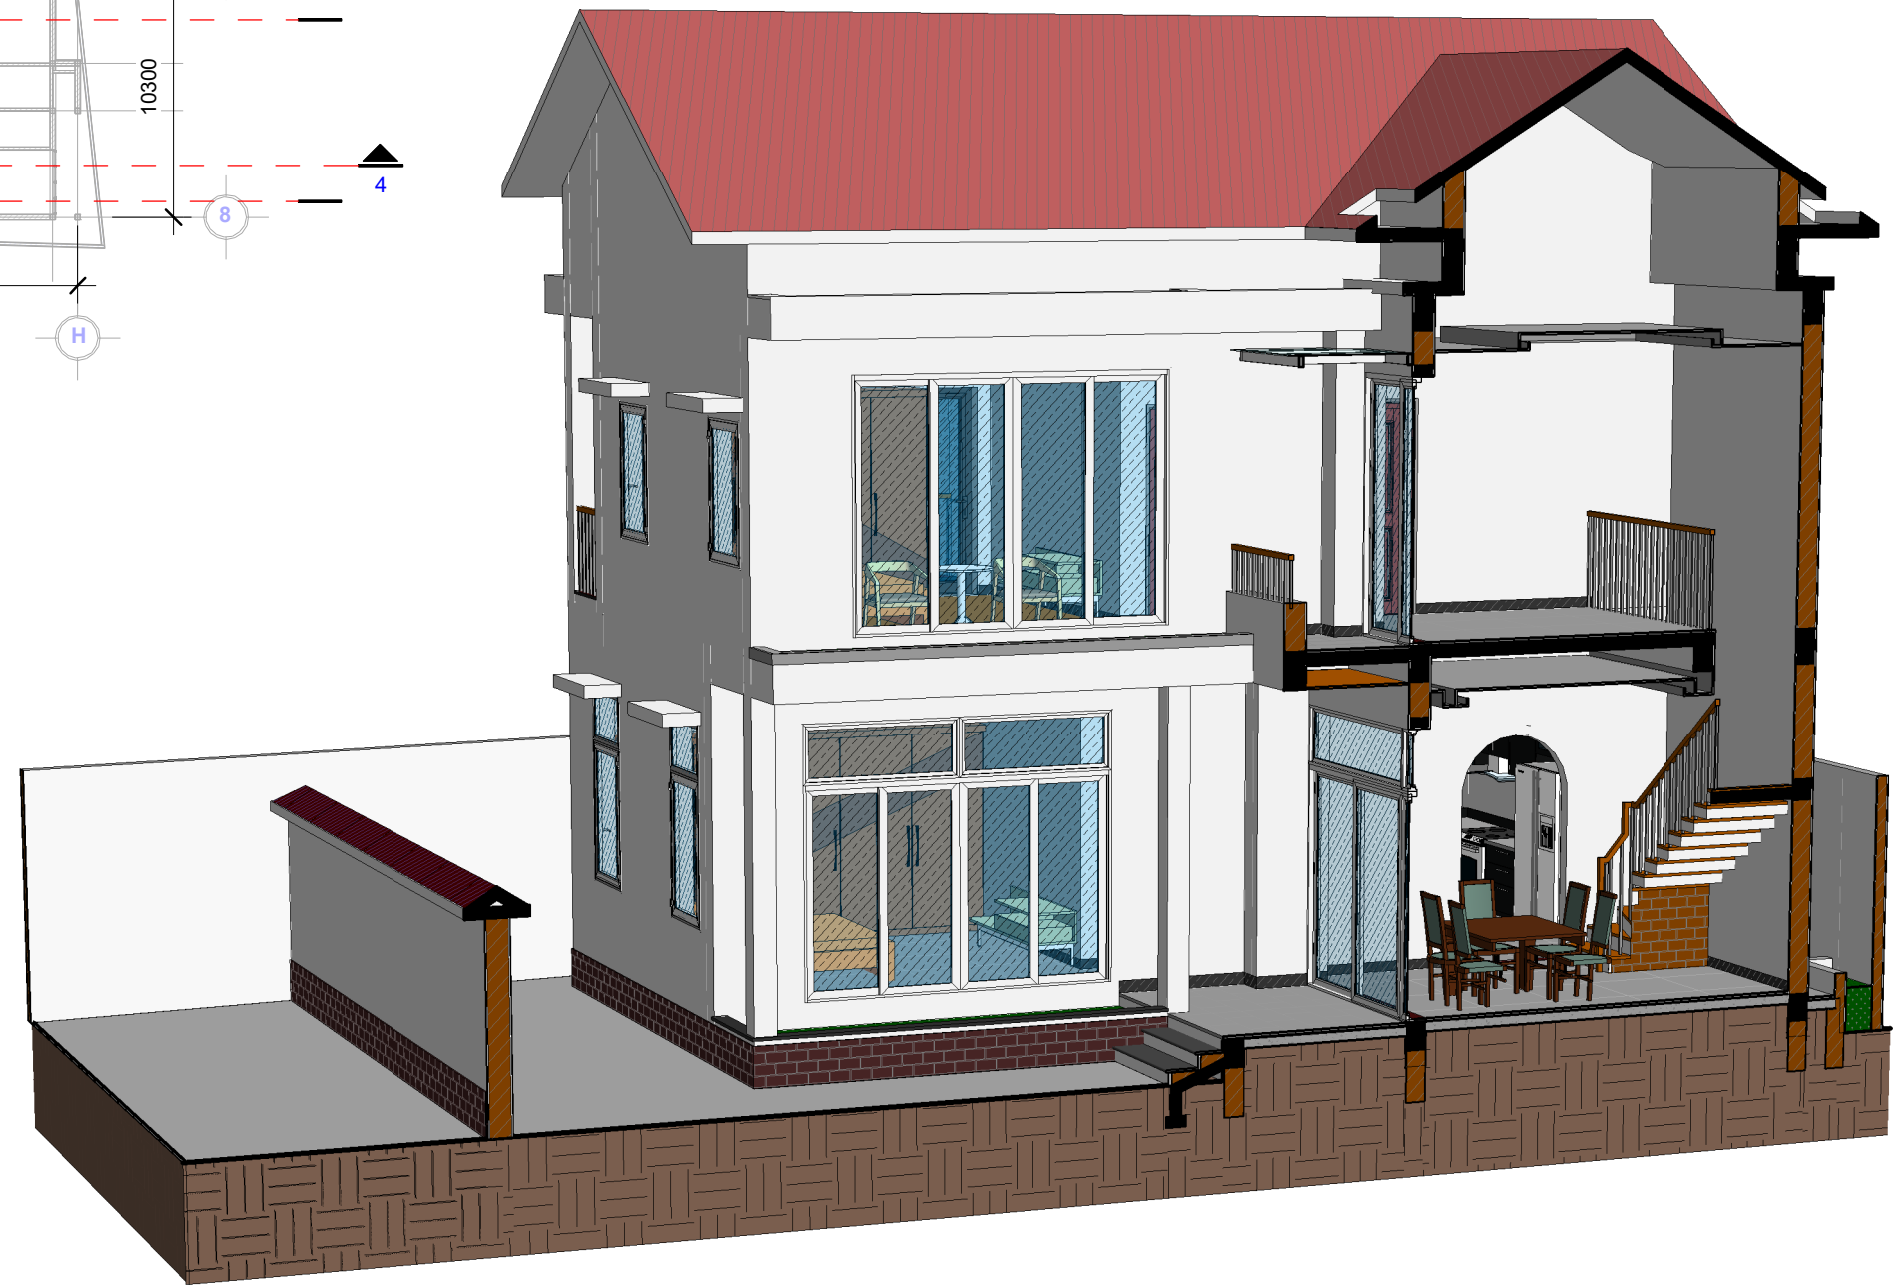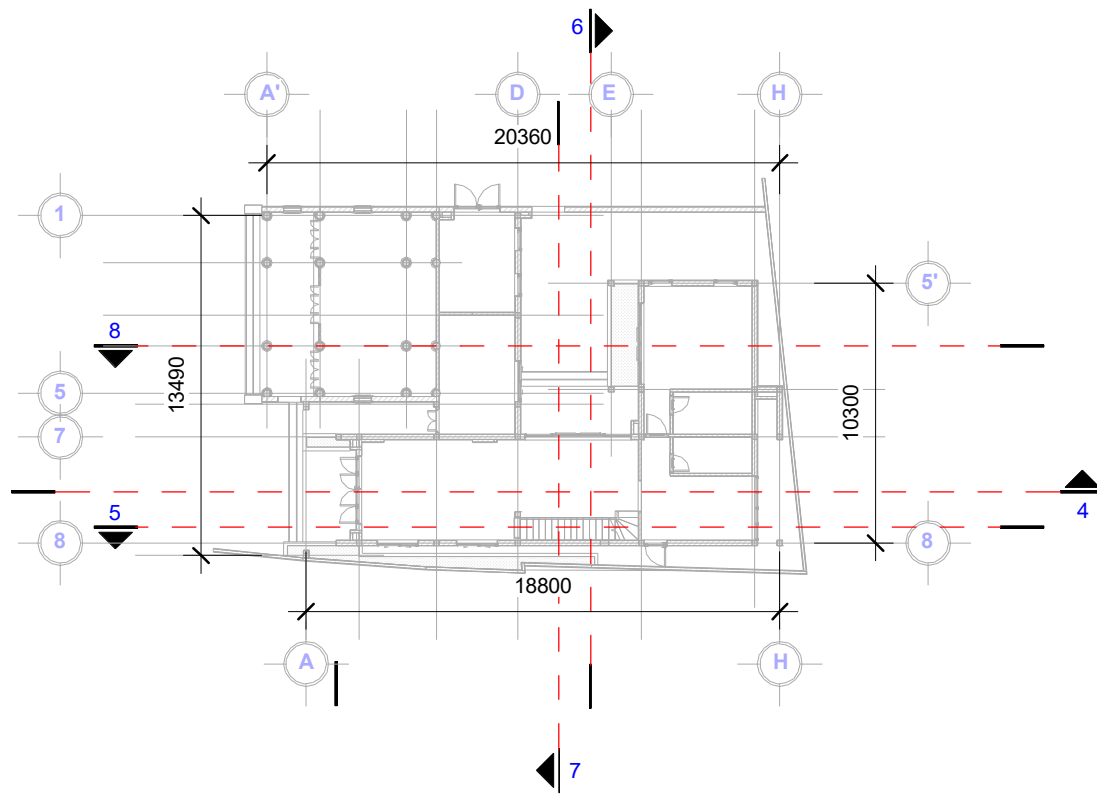

SECTION 6

**CHỦ ĐẦU TƯ:**

Ông. **VÕ CHÍ THÀNH**

**ĐỊA ĐIỂM:**

**P. THỦY CHÂU-TX HƯƠNG THỦY- TT HUẾ**

**ĐƠN VỊ TƯ VẤN THIẾT KẾ**

**Builder**

CÔNG TY TNHH KỸ THUẬT VÀ XÂY DỰNG

Showroom&Office : SHOPHOUSE A20, THE MANOR CROWN,62 TÔ HỮU, TP HUẾ

Tel: 0234. 36281999

Email: ctybuilder.hue@gmail.com

**GIÁM ĐỐC :**

**KS. LÊ HIỆP**

ĐT: 0905787642

**TÊN BẢN VẼ**

**PC MINH HỌA SECTION 6**

**HẠNG MỤC:**

**THIẾT KẾ KỸ THUẬT THI CÔNG  
NGOẠI THẤT CÔNG TRÌNH**

**KIỂM THIẾT KẾ**

**CHỦ TRÌ- THIẾT KẾ**

**KTS. VÕ TRỊNH HOÀNG LINH**

**HT**


06/05/21

**MÃ CT**

**BV-SỐ**

**KT38**



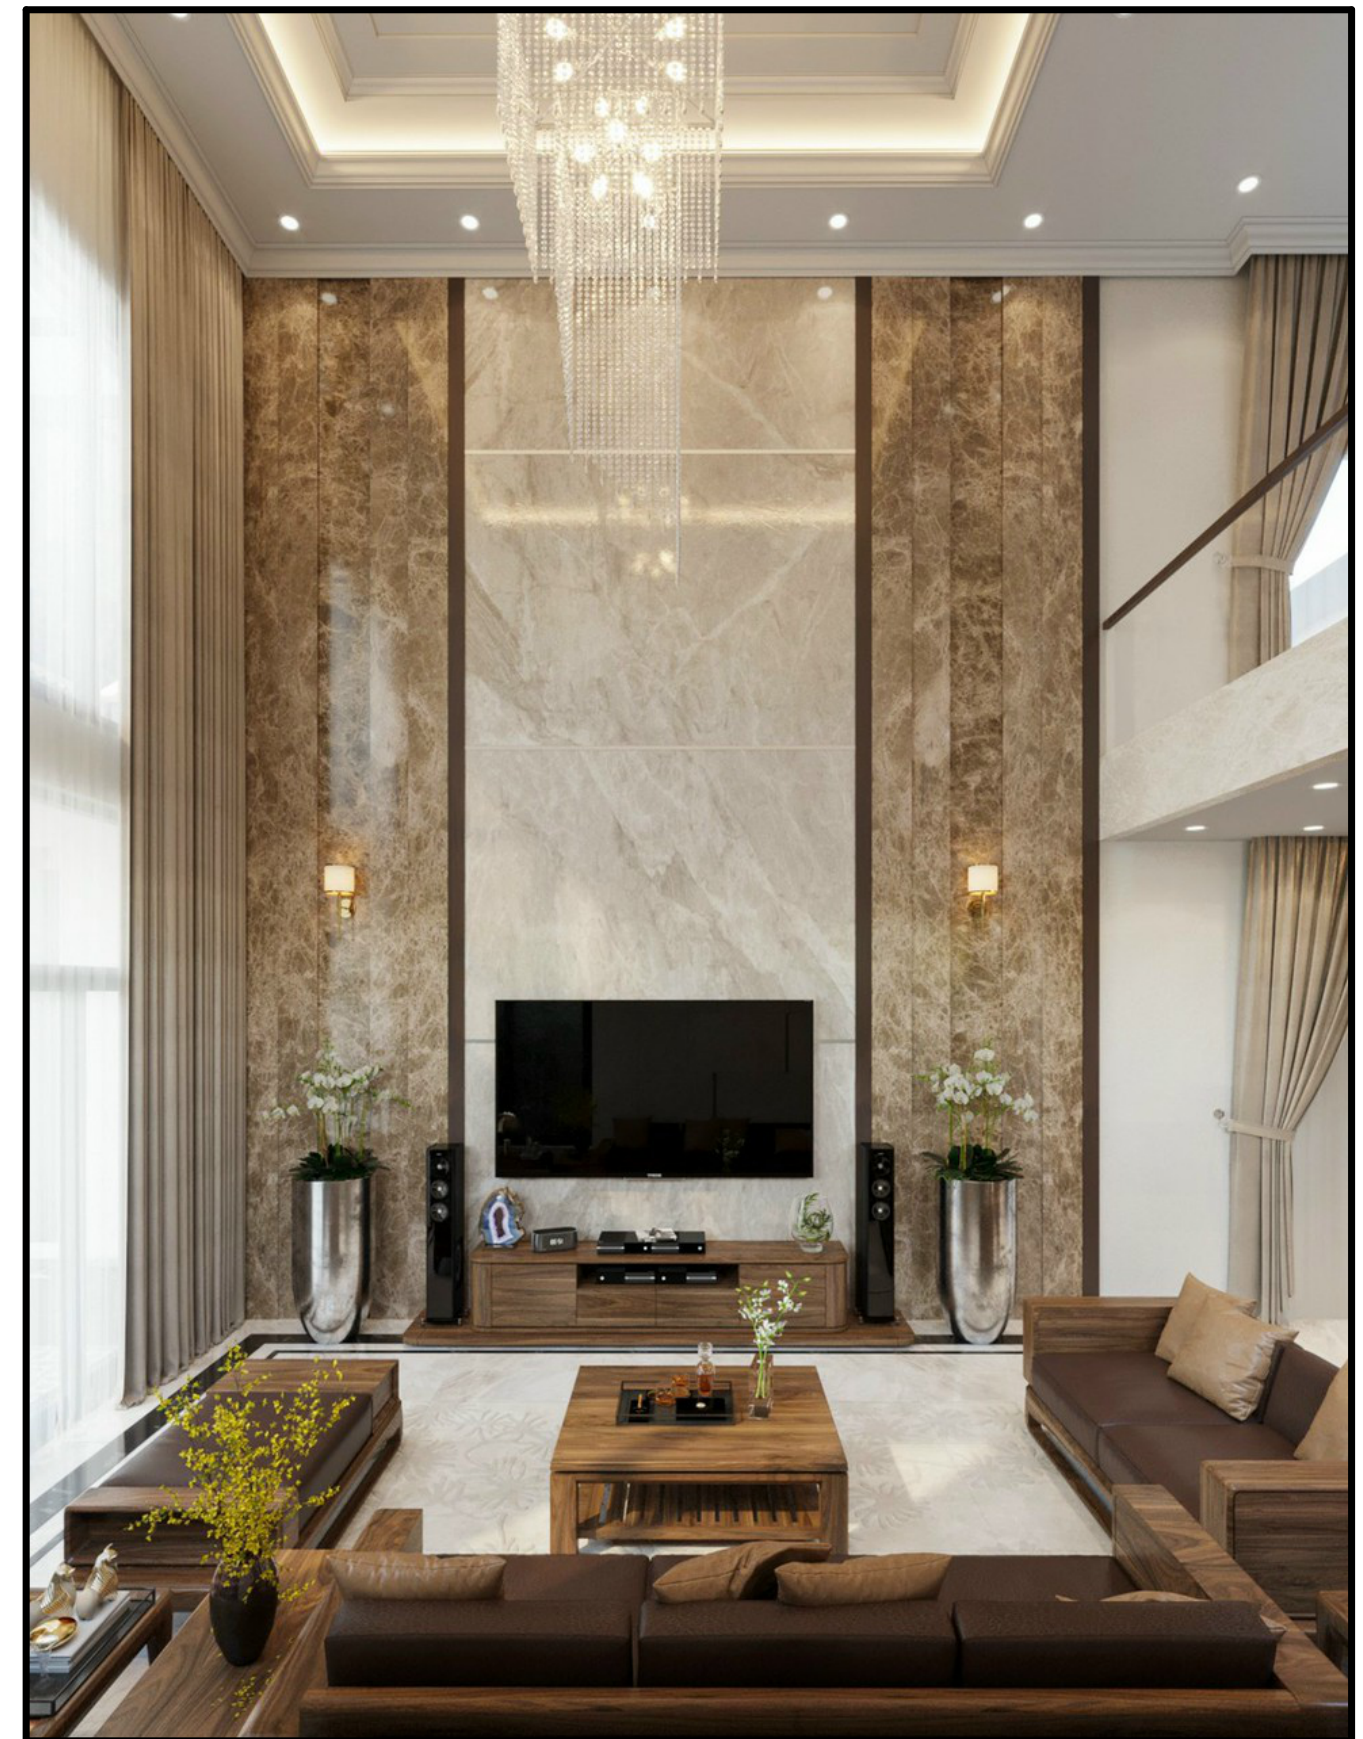

<p><b>CHỦ ĐẦU TƯ:</b> Ông. <b>VÕ CHÍ THÀNH</b></p> <p><b>ĐỊA ĐIỂM:</b> <b>P. THỦY CHÂU-TX HƯƠNG THỦY- TT HUẾ</b></p>	<p><b>ĐƠN VỊ TƯ VẤN THIẾT KẾ</b></p> <p><b>Builder</b> CÔNG TY TNHH KỸ THUẬT VÀ XÂY DỰNG Showroom&amp;Office : SHOPHOUSE A20, THE MANOR CROWN,62 TÔ HỮU, TP HUẾ Tel: 0234. 36281999 Email: ctybuilder.hue@gmail.com</p> <p><b>GIÁM ĐỐC :</b> <b>KS. LÊ HIỆP</b> ĐT: 0905787642</p>	<p><b>TÊN BẢN VẼ</b> Unnamed</p> <p><b>HẠNG MỤC:</b> THIẾT KẾ KỸ THUẬT THI CÔNG NGOẠI THẤT CÔNG TRÌNH</p>	<p><b>KIỂM THIẾT KẾ</b></p>	<p><b>CHỦ TRÌ- THIẾT KẾ</b> <b>KTS. VÕ TRỊNH HOÀNG LINH</b></p>	<p><b>HT</b> 12/23/22</p> <p><b>MÃ CT</b></p> <p><b>BV-SỐ</b> KT55</p>
--	--	---	-----------------------------	---	--





<p><b>CHỦ ĐẦU TƯ:</b> Ông. <b>VÕ CHÍ THÀNH</b></p> <p><b>ĐỊA ĐIỂM:</b> <b>P. THỦY CHÂU-TX HƯƠNG THỦY- TT HUẾ</b></p>	<p><b>ĐƠN VỊ TƯ VẤN THIẾT KẾ</b></p> <p><b>Builder</b> CÔNG TY TNHH KỸ THUẬT VÀ XÂY DỰNG Showroom&amp;Office : SHOPHOUSE A20, THE MANOR CROWN,62 TÔ HỮU, TP HUẾ Tel: 0234. 36281999 Email: ctybuilder.hue@gmail.com</p> <p><b>GIÁM ĐỐC :</b> <b>KS. LÊ HIỆP</b> ĐT: 0905787642</p>	<p><b>TÊN BẢN VẼ</b> Unnamed</p> <p><b>HANG MỤC:</b> THIẾT KẾ KỸ THUẬT THI CÔNG NGOẠI THẤT CÔNG TRÌNH</p>	<p><b>KIỂM THIẾT KẾ</b></p>	<p><b>CHỦ TRÌ- THIẾT KẾ</b> <b>KTS. VÕ TRỊNH HOÀNG LINH</b></p>	<p><b>HT</b> 12/23/22</p> <p><b>MÃ CT</b></p> <p><b>BV-SỐ</b> KT56</p>
--	--	---	-----------------------------	---	--