

CỘNG HÒA XÃ HỘI CHỦ NGHĨA VIỆT NAM
ĐỘC LẬP - TỰ DO - HẠNH PHÚC

HỒ SƠ


THIẾT KẾ BẢN VẼ THI CÔNG

CÔNG TRÌNH



ĐỊA ĐIỂM XÂY DỰNG


THÔN KHÁNH MỸ , THỊ TRẤN PHONG ĐIỀN, HUYỆN PHONG ĐIỀN, TỈNH TT HUẾ

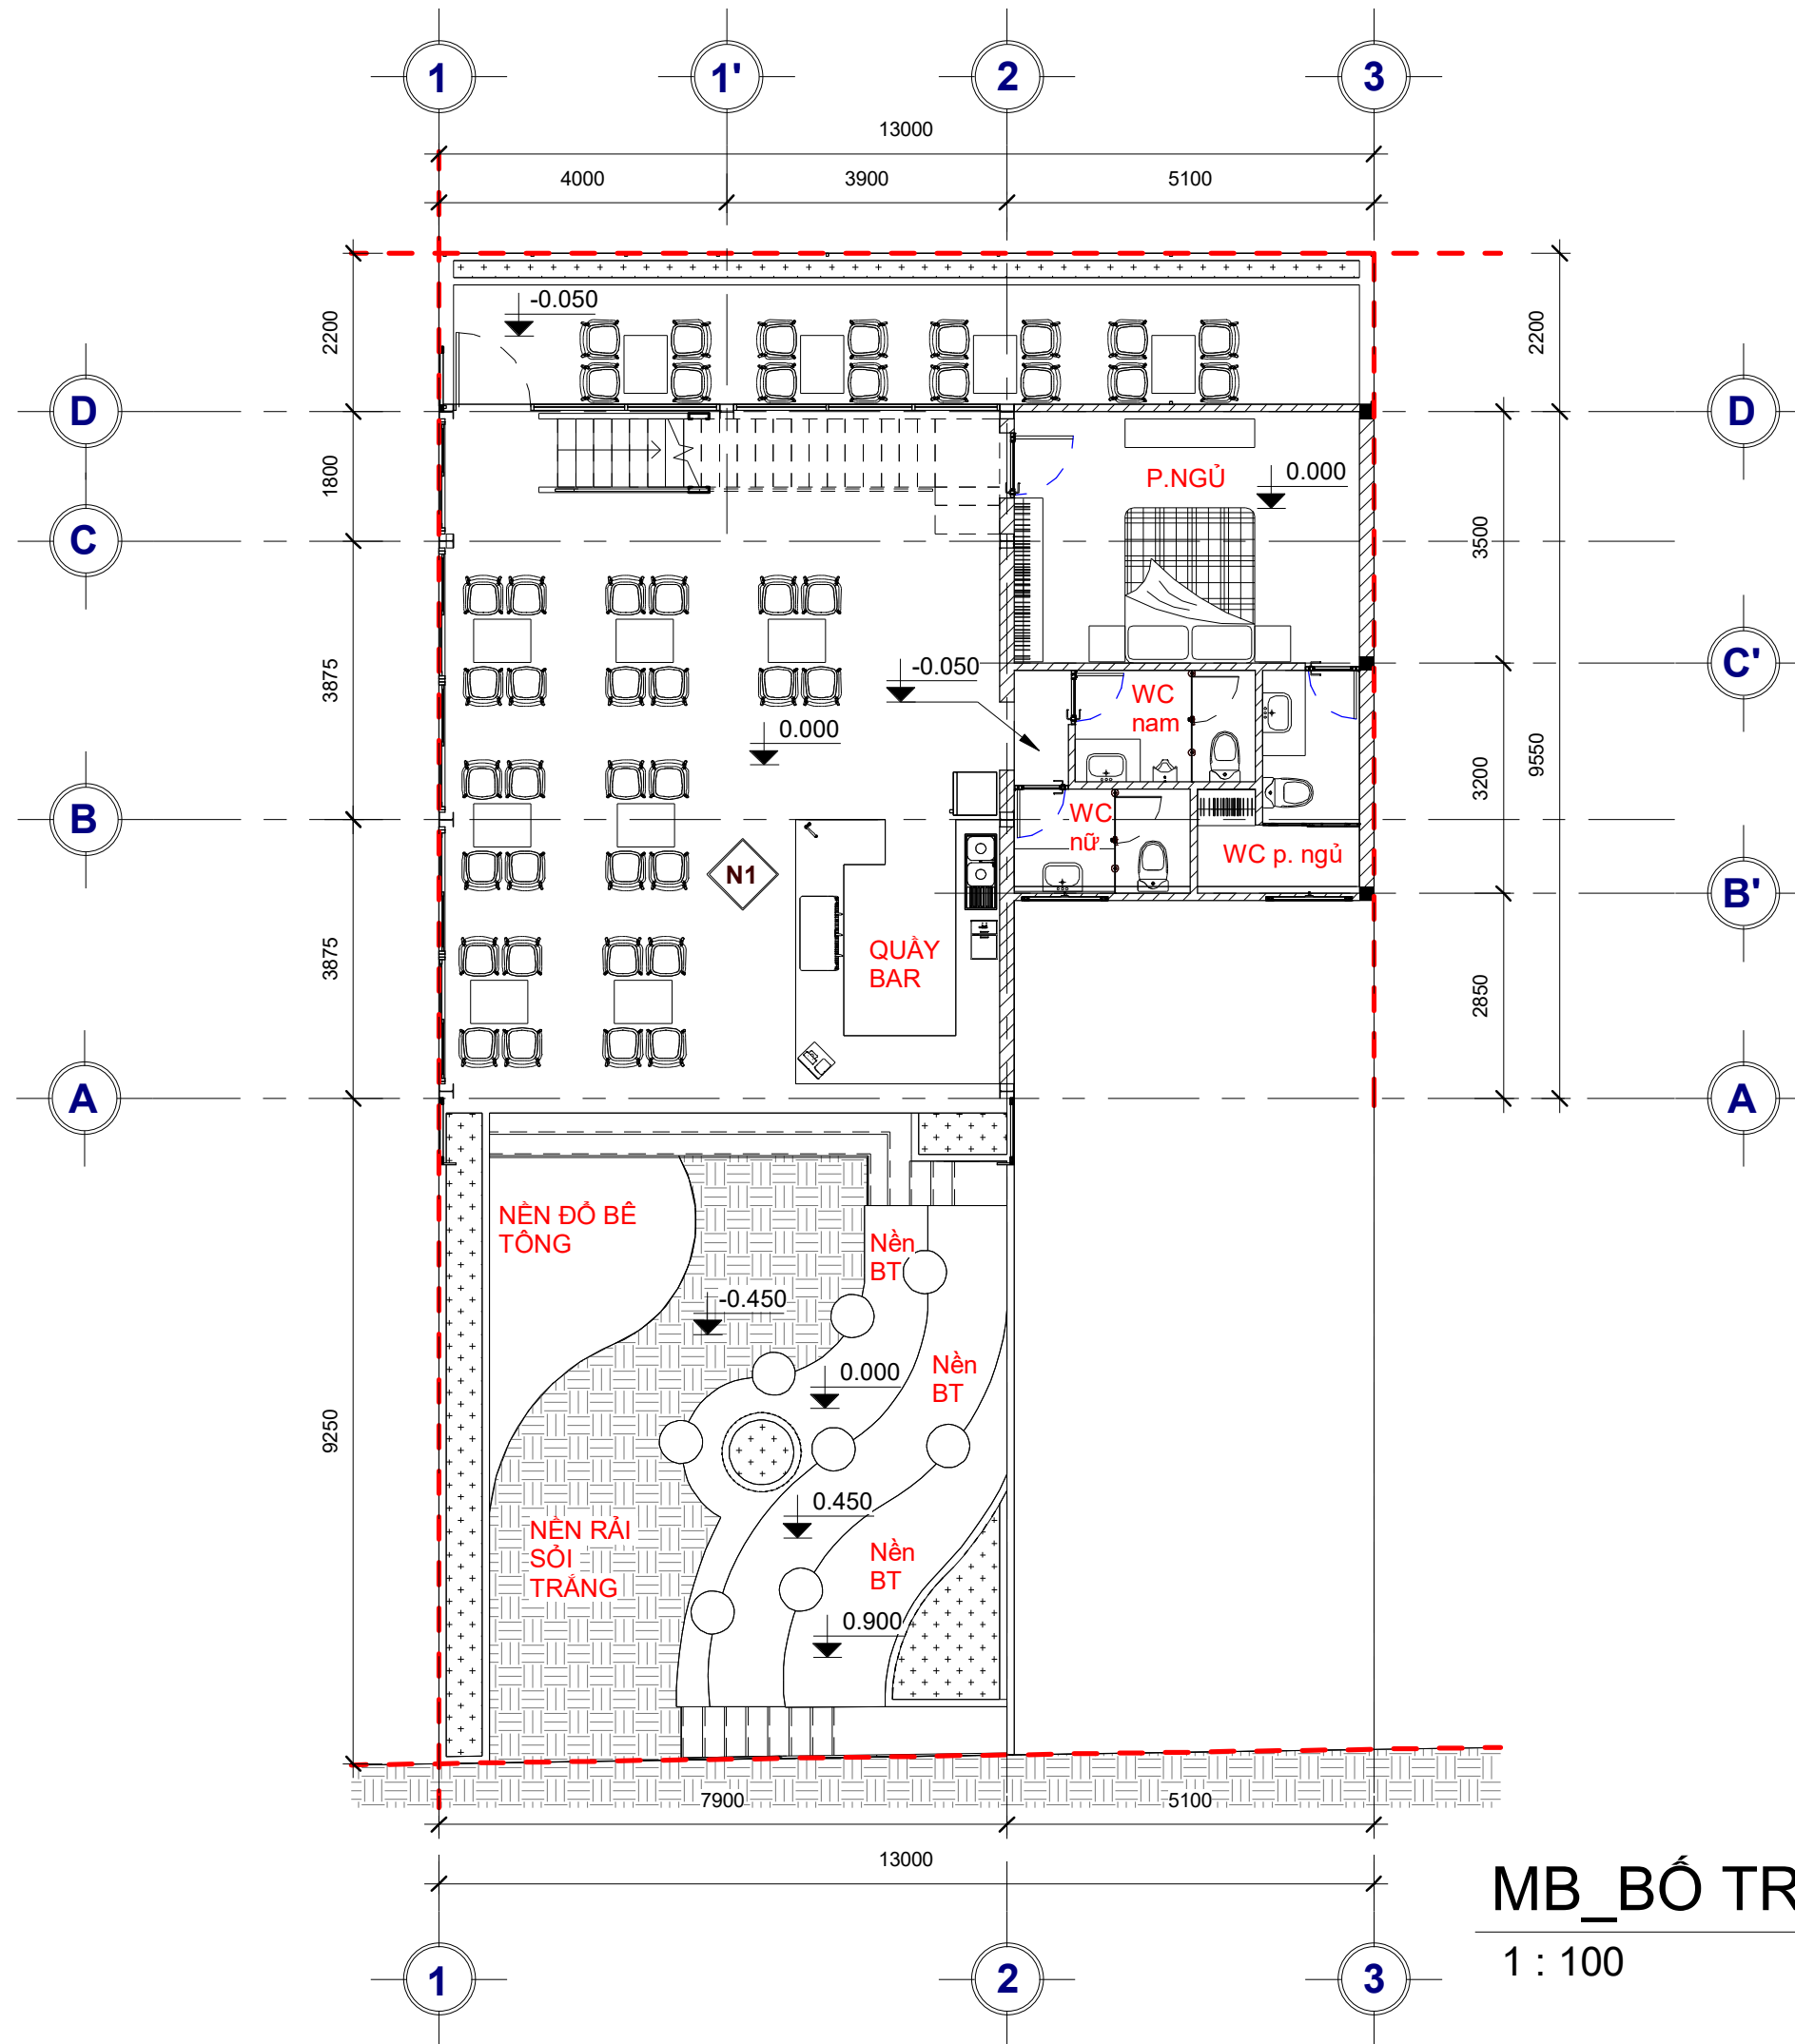

MB_BỐ TRÍ NỘI THẤT T1

1 : 100


TÊN BẢN VẼ	
MB_BỐ TRÍ NỘI THẤT T1	
TỈ LỆ	BẢN VẼ SỐ
TÊN FILE	KT01
Issue Date	

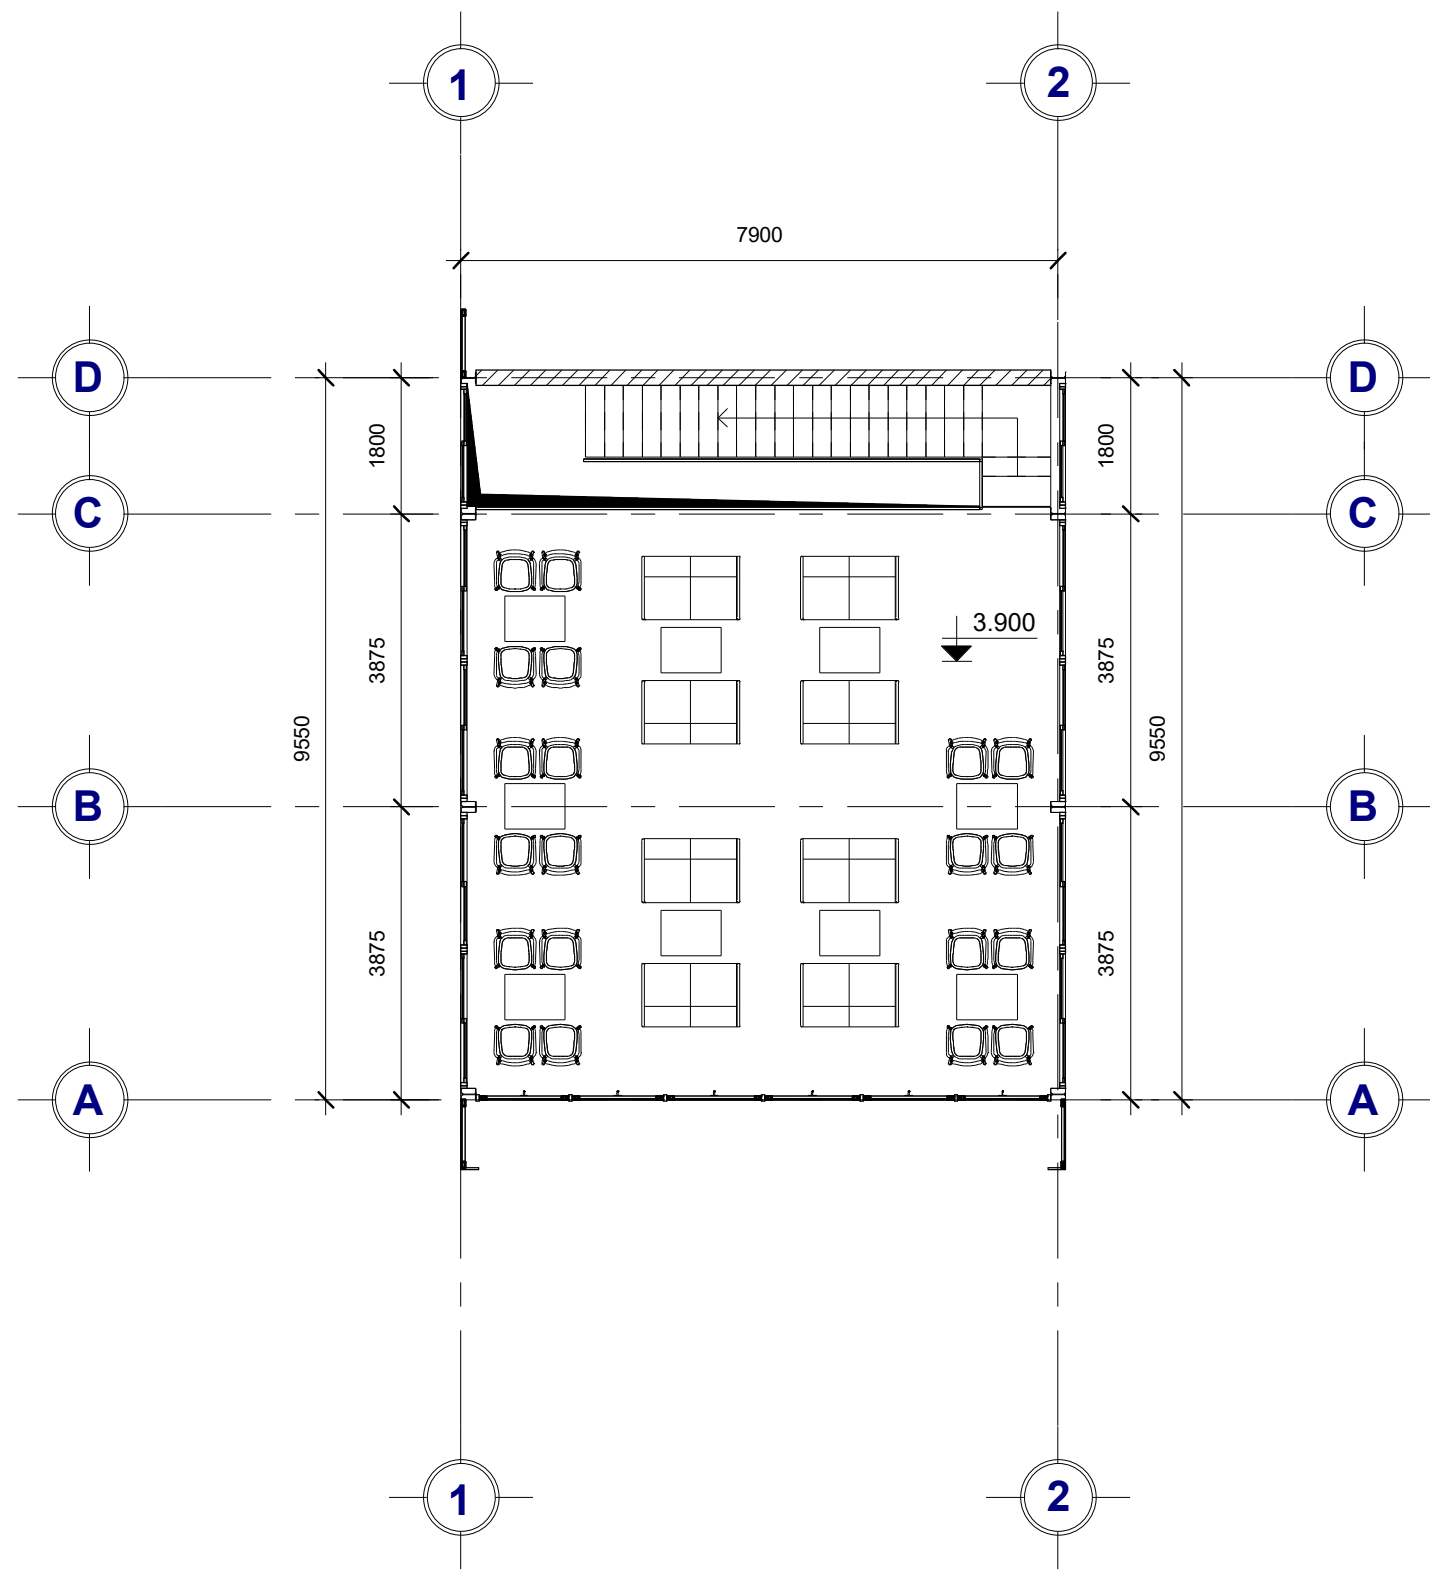

MB_BỐ TRÍ NỘI THẤT T2

1 : 100

TÊN BẢN VẼ	
MB_BỐ TRÍ NỘI THẤT T2	
TỈ LỆ	BẢN VẼ SỐ
TÊN FILE	KT02
Issue Date	

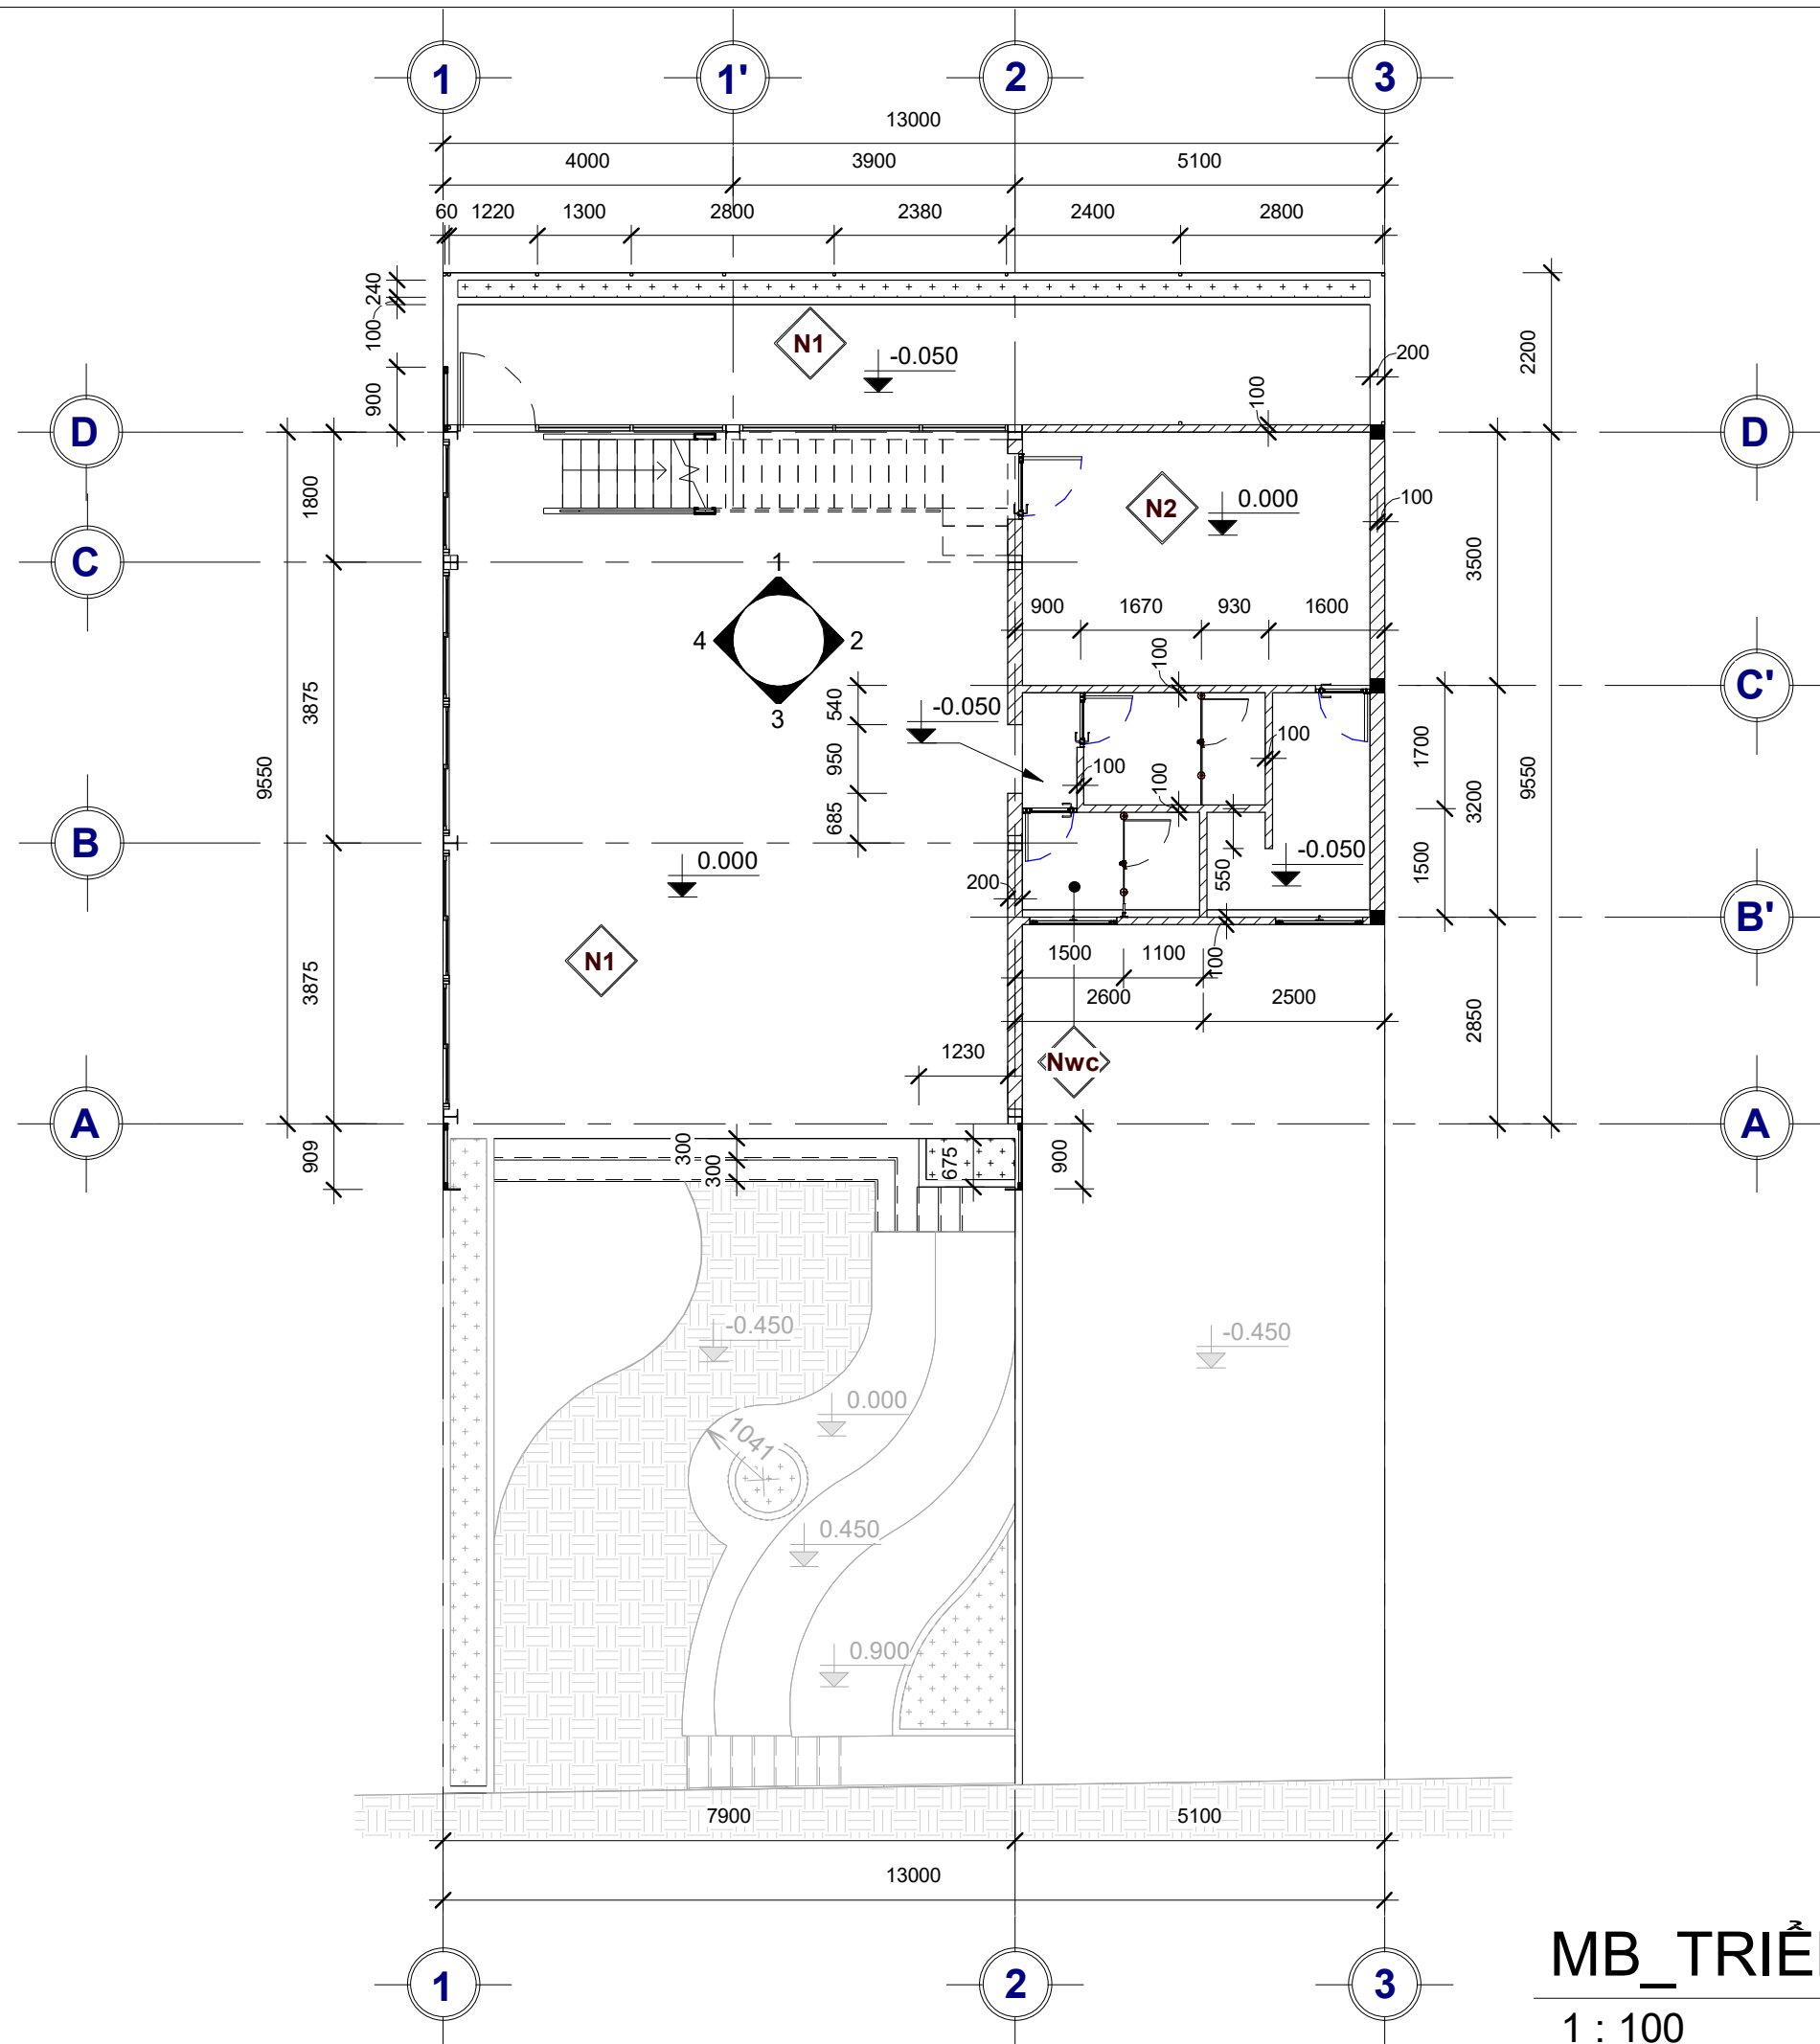

N1

- nền cote 0.000, khóa vữa xi măng mác 75, tạo dốc về hướng cửa chính
- Lớp bê tông nền đá 1x2 dày 100mm
- Lớp cát nền tươi nước đầm chặt dày 350mm
- Lớp đất tự nhiên

N2

- Nền cote 0.000, lát gạch granite 600x600mm, lát với vữa xm mác 75, tạo dốc về hướng ra cửa đi vào phòng
- Lớp bê tông nền đá 1x2 dày 100mm
- Lớp cát nền tươi nước đầm chặt dày 350mm

Nwc

- Nền cote -0.050, lát gạch 300x300mm lát với vữa xm mác 75, tạo độ dốc về phía thu nước
- Lớp bê tông nền đá 1x2 dày 100mm
- Lớp cát nền tươi nước đầm chặt dày 350mm


TÊN BẢN VẼ
MB TRIỂN KHAI T1

TỈ LỆ	BẢN VẼ SỐ
TÊN FILE	KT03

Issue
Date

MB_TRIỂN KHAI TẦNG 1


1 : 100

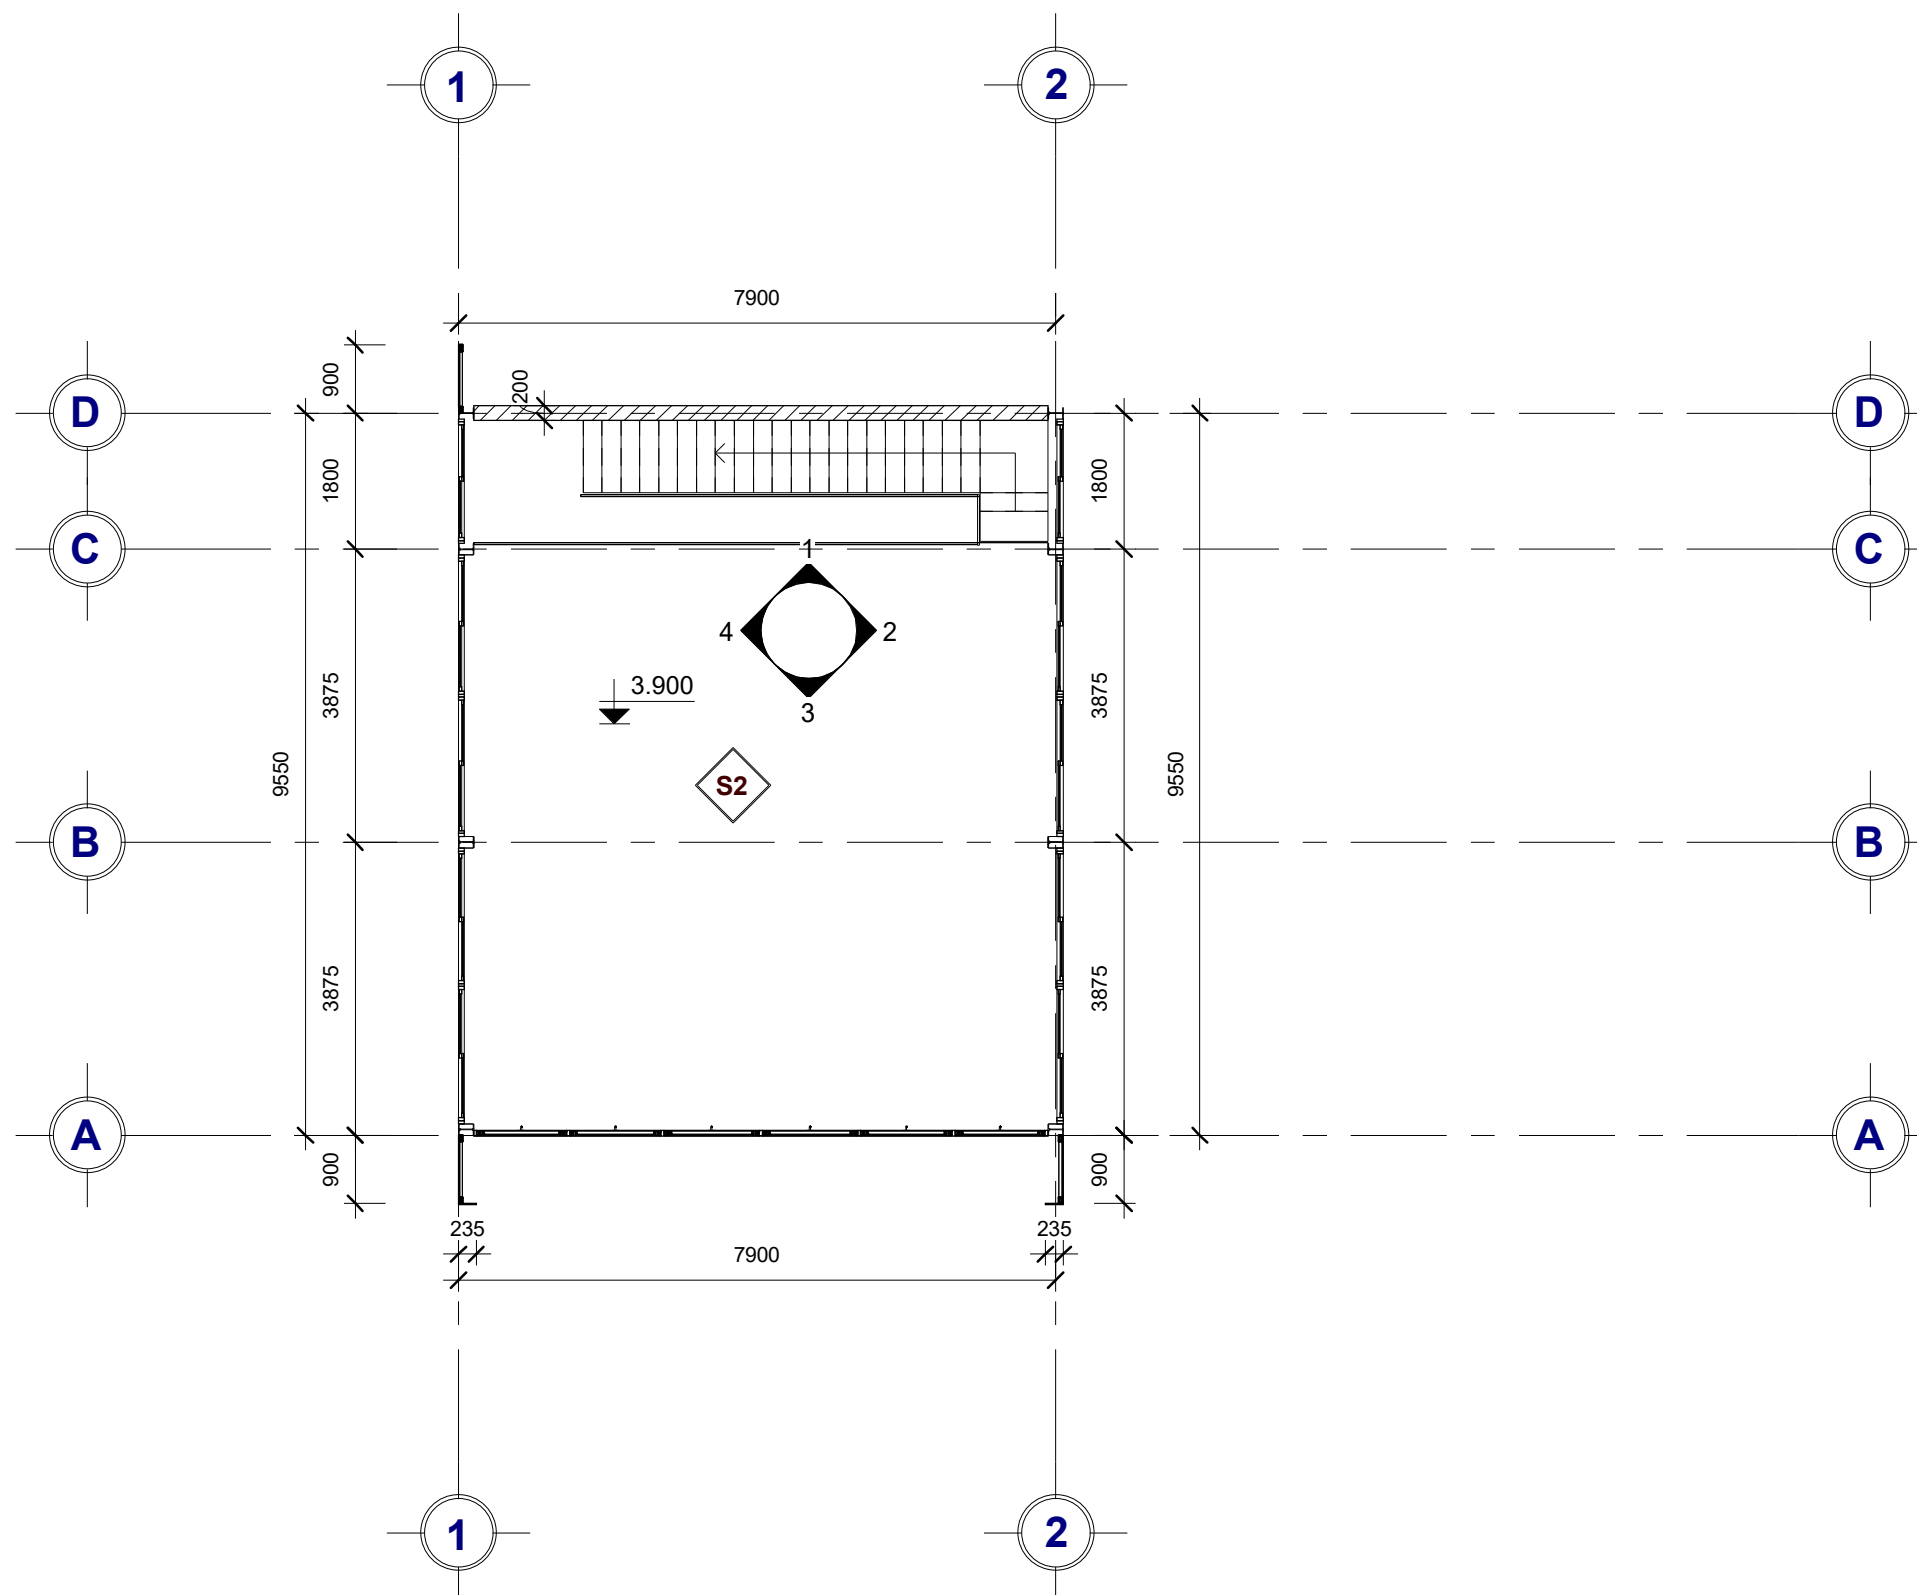

- S2** - Sàn Deck
- Sàn cote 3.600, khóa vữa xm mác 75, tạo dốc về hướng cầu thang
- Lớp bê tông cốt thép, mác xm 250, dày 100mm
- Lớp tôn sàn dày 0.5mm
- Lớp đà sàn thép I, kích thước đơn vị thi công chỉ định

MB_TRIỂN KHAI TẦNG 2
 1 : 100

TÊN BẢN VẼ	
MB TRIỂN KHAI T2	
TỈ LỆ	BẢN VẼ SỐ
TÊN FILE	KT04
Issue Date	

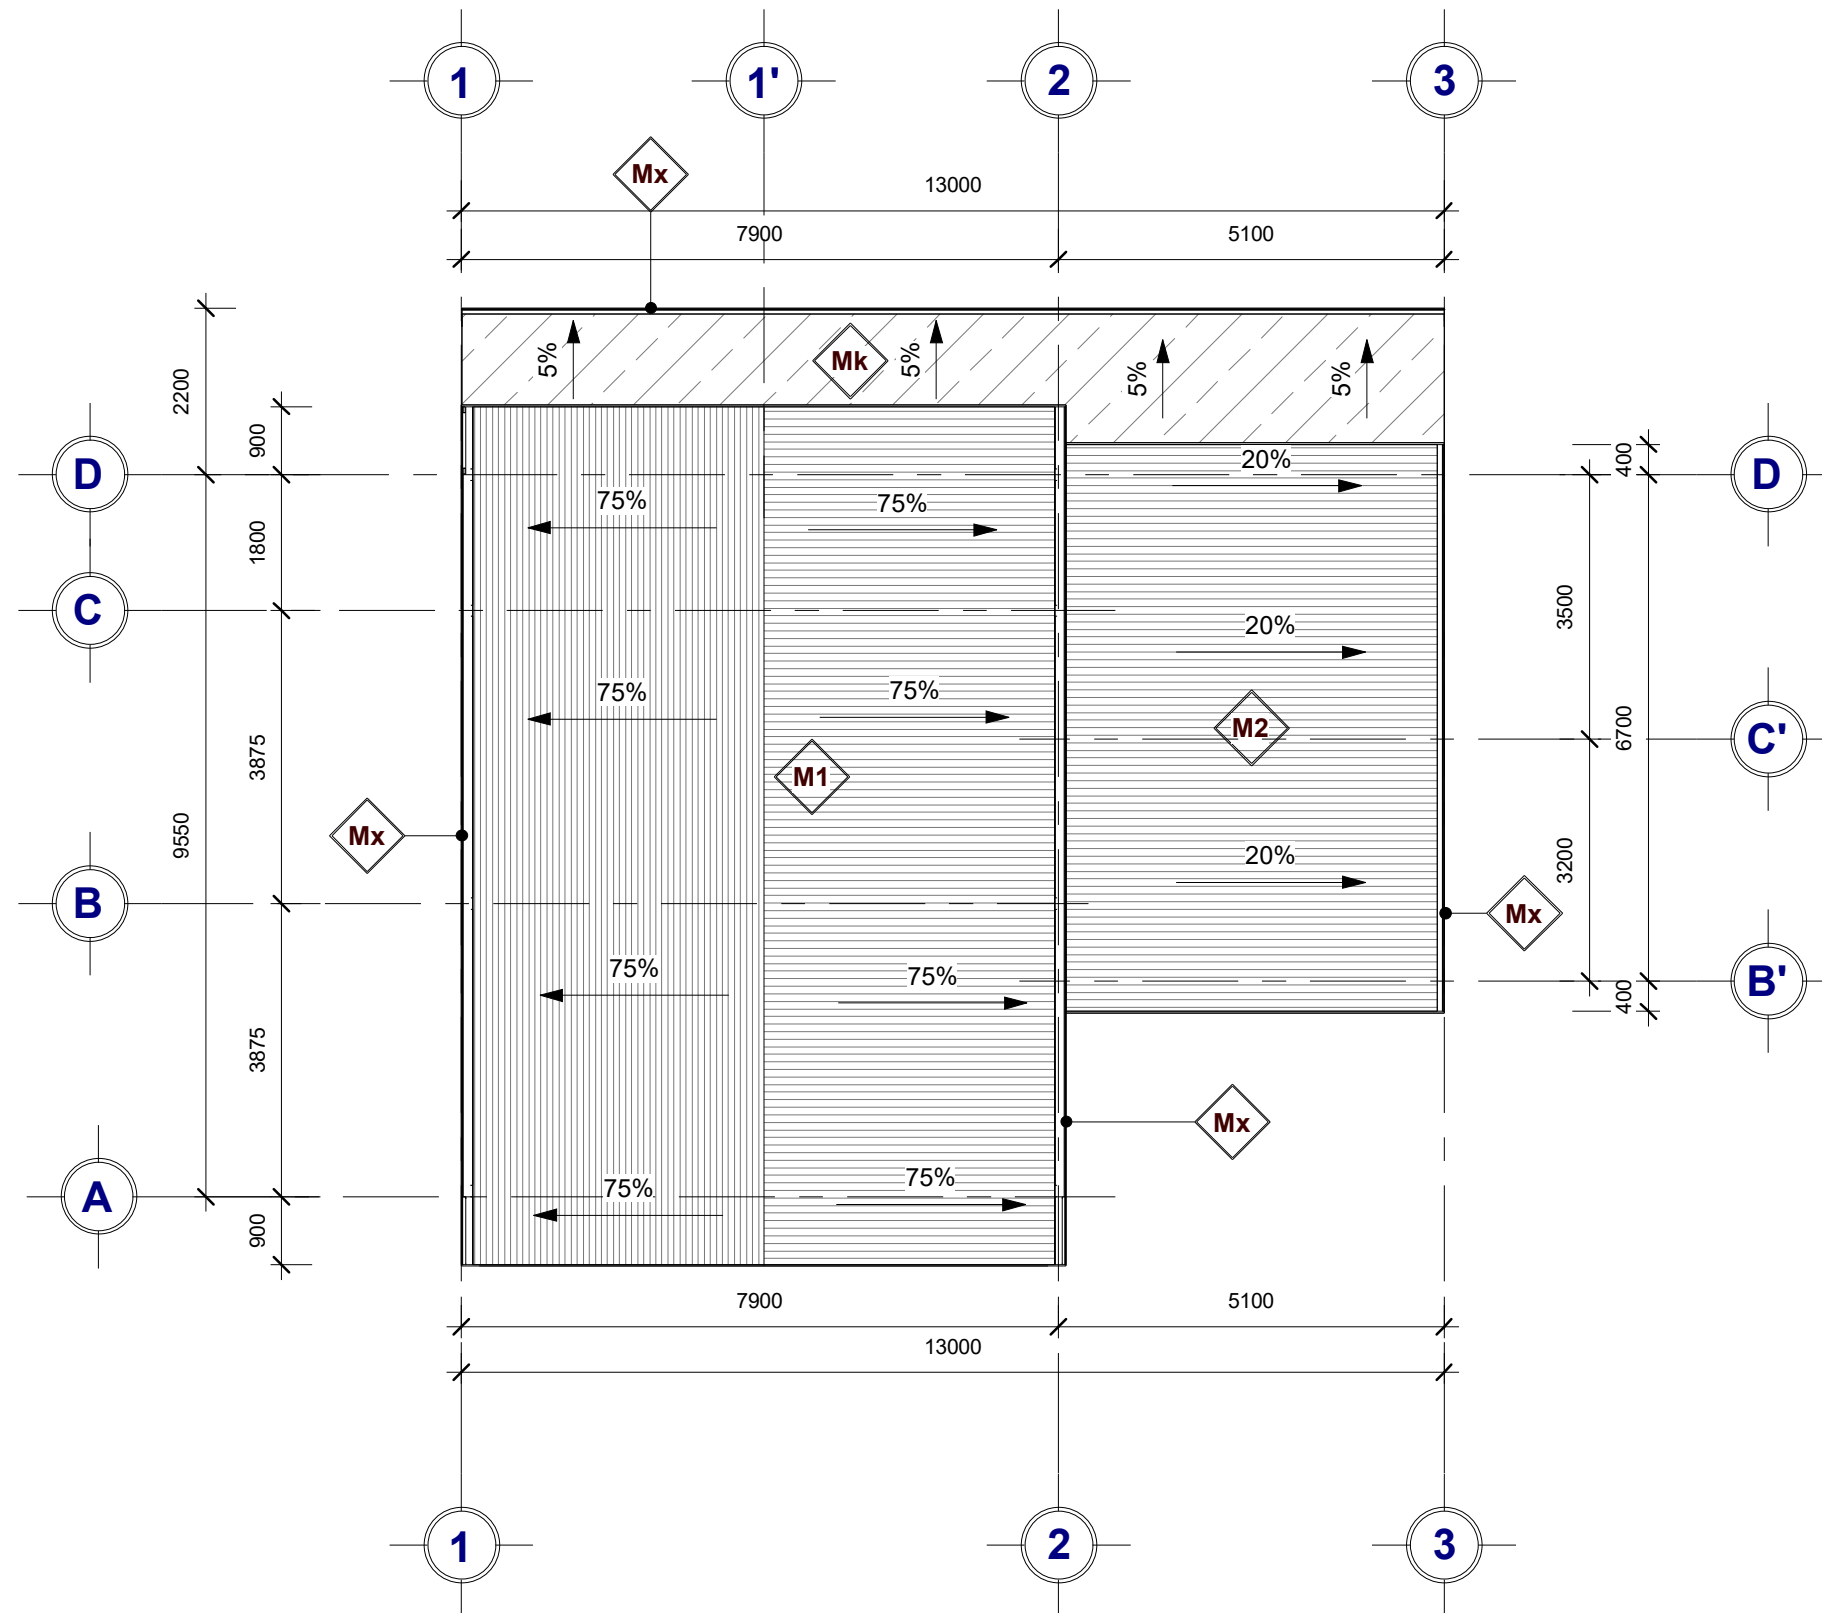

M1 - Mái chính quán cf
 - Mái lợp tôn lạnh 12 sóng, lợp với độ dốc 75%
 - Xà gỗ sắt hộp 40x80x1.4mm, khoảng cách xem chi tiết bản vẽ kĩ thuật

M2 - Mái phân nhà phụ
 - Cùm chống bão
 - Mái lợp tôn lạnh 12 sóng, lợp với độ dốc 20%
 - Xà gỗ sắt hộp 40x80x1.4mm, khoảng cách xem chi tiết bản vẽ kĩ thuật


Mk - Mái phân hiện sau nhà
 - Cùm chống bão 5 cái/m²
 - Mái lợp mika trong dày 3mm, lợp với độ dốc 20%
 - Xà gỗ sắt hộp 50x100x1.2mm, khoảng cách xem chi tiết bản vẽ kĩ thuật

Mx - Máng xối
 - máng xối bằng tôn lá rộng 150mm, kích thước cụ thể xem bản vẽ chi tiết

MẶT BẰNG MÁI

1 : 100

TÊN BẢN VẼ	
MB MÁI	
TỈ LỆ	BẢN VẼ SỐ
TÊN FILE	KT05
Issue Date	

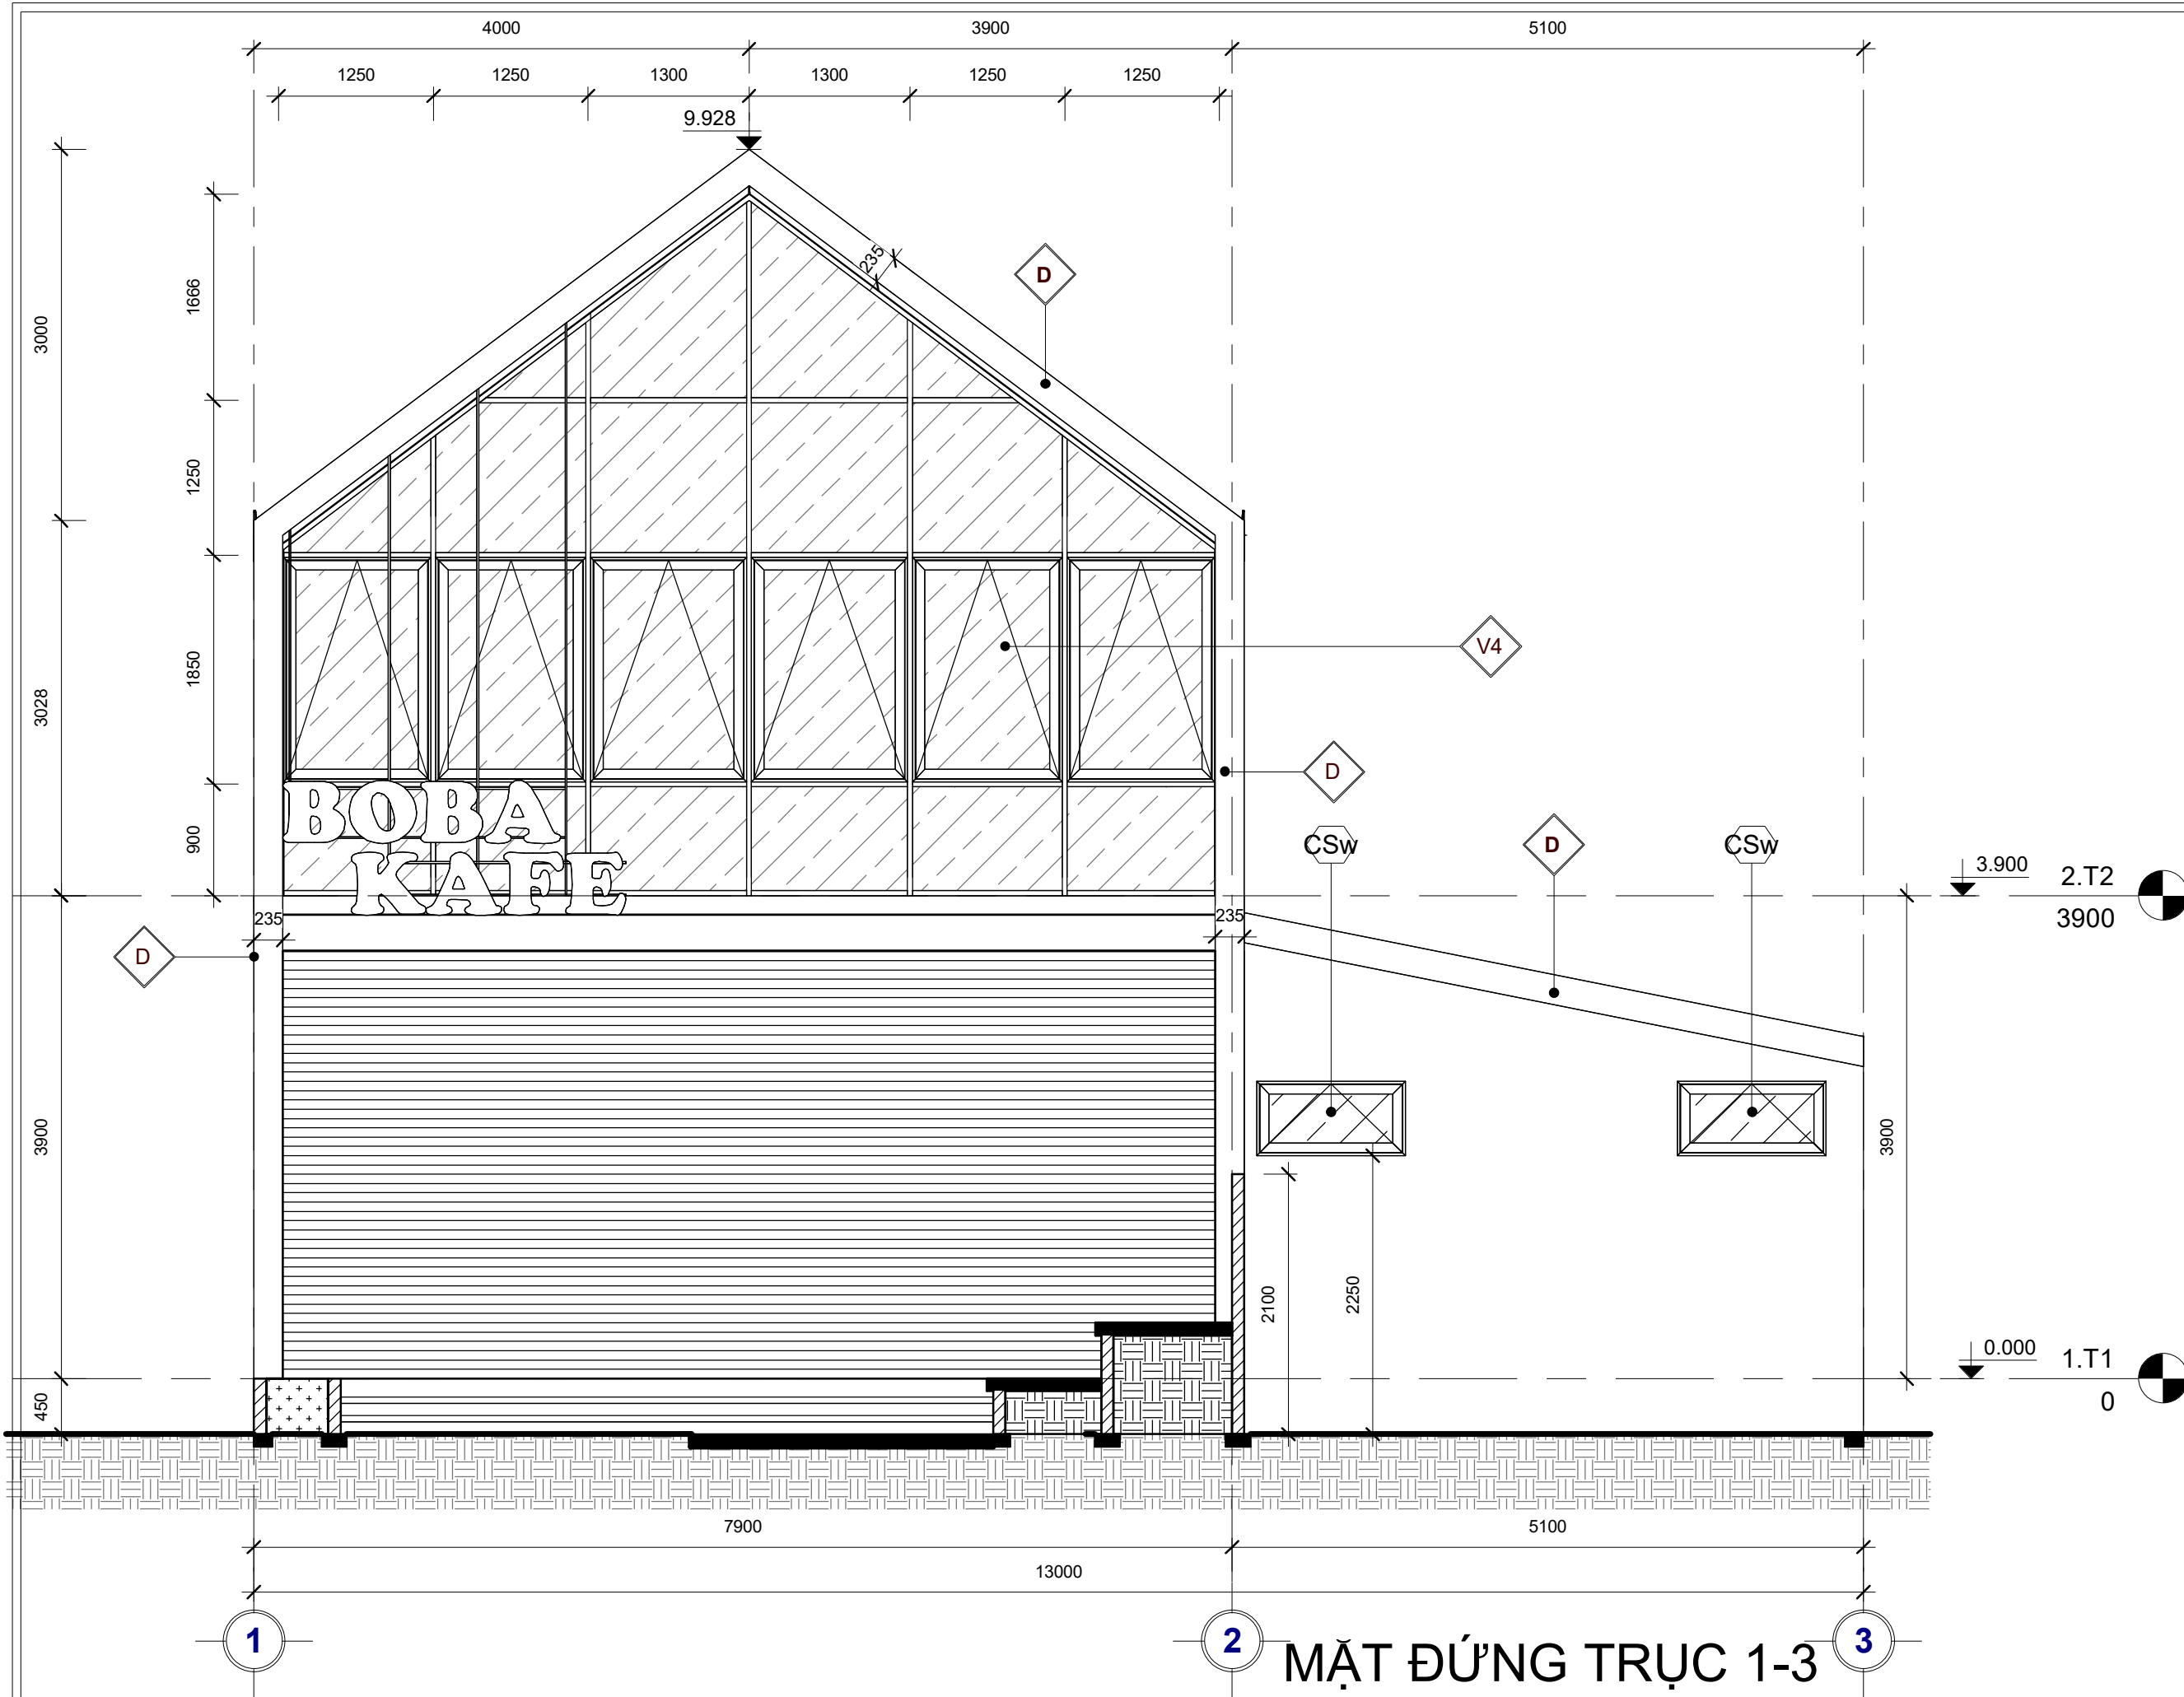

D - Diềm mái
 - Bảng tôn lá, rộng 235mm, dày 0.3mm

V4 - Vách kính+cửa sổ hắt
 - Khung kính sắt hộp 40x80x1.2mm
 - Cửa sổ hắt: Khung cánh cửa sắt hộp 30x60x1.2mm
 - Kính trong suốt dày 8mm

CSW - Cửa sổ phòng wc KT 1200X600mm
 - Quy cách: cửa hắt
 - Cửa sổ Xingfa phụ kiện đồng bộ
 - Kính mờ dày 8mm

TÊN BẢN VẼ
 CT MẶT ĐỨNG TRỰC 1-3


TỈ LỆ
 TÊN FILE

BẢN VẼ SỐ
 KT06

Issue Date

MẶT ĐỨNG TRỰC 1-3

1 : 50

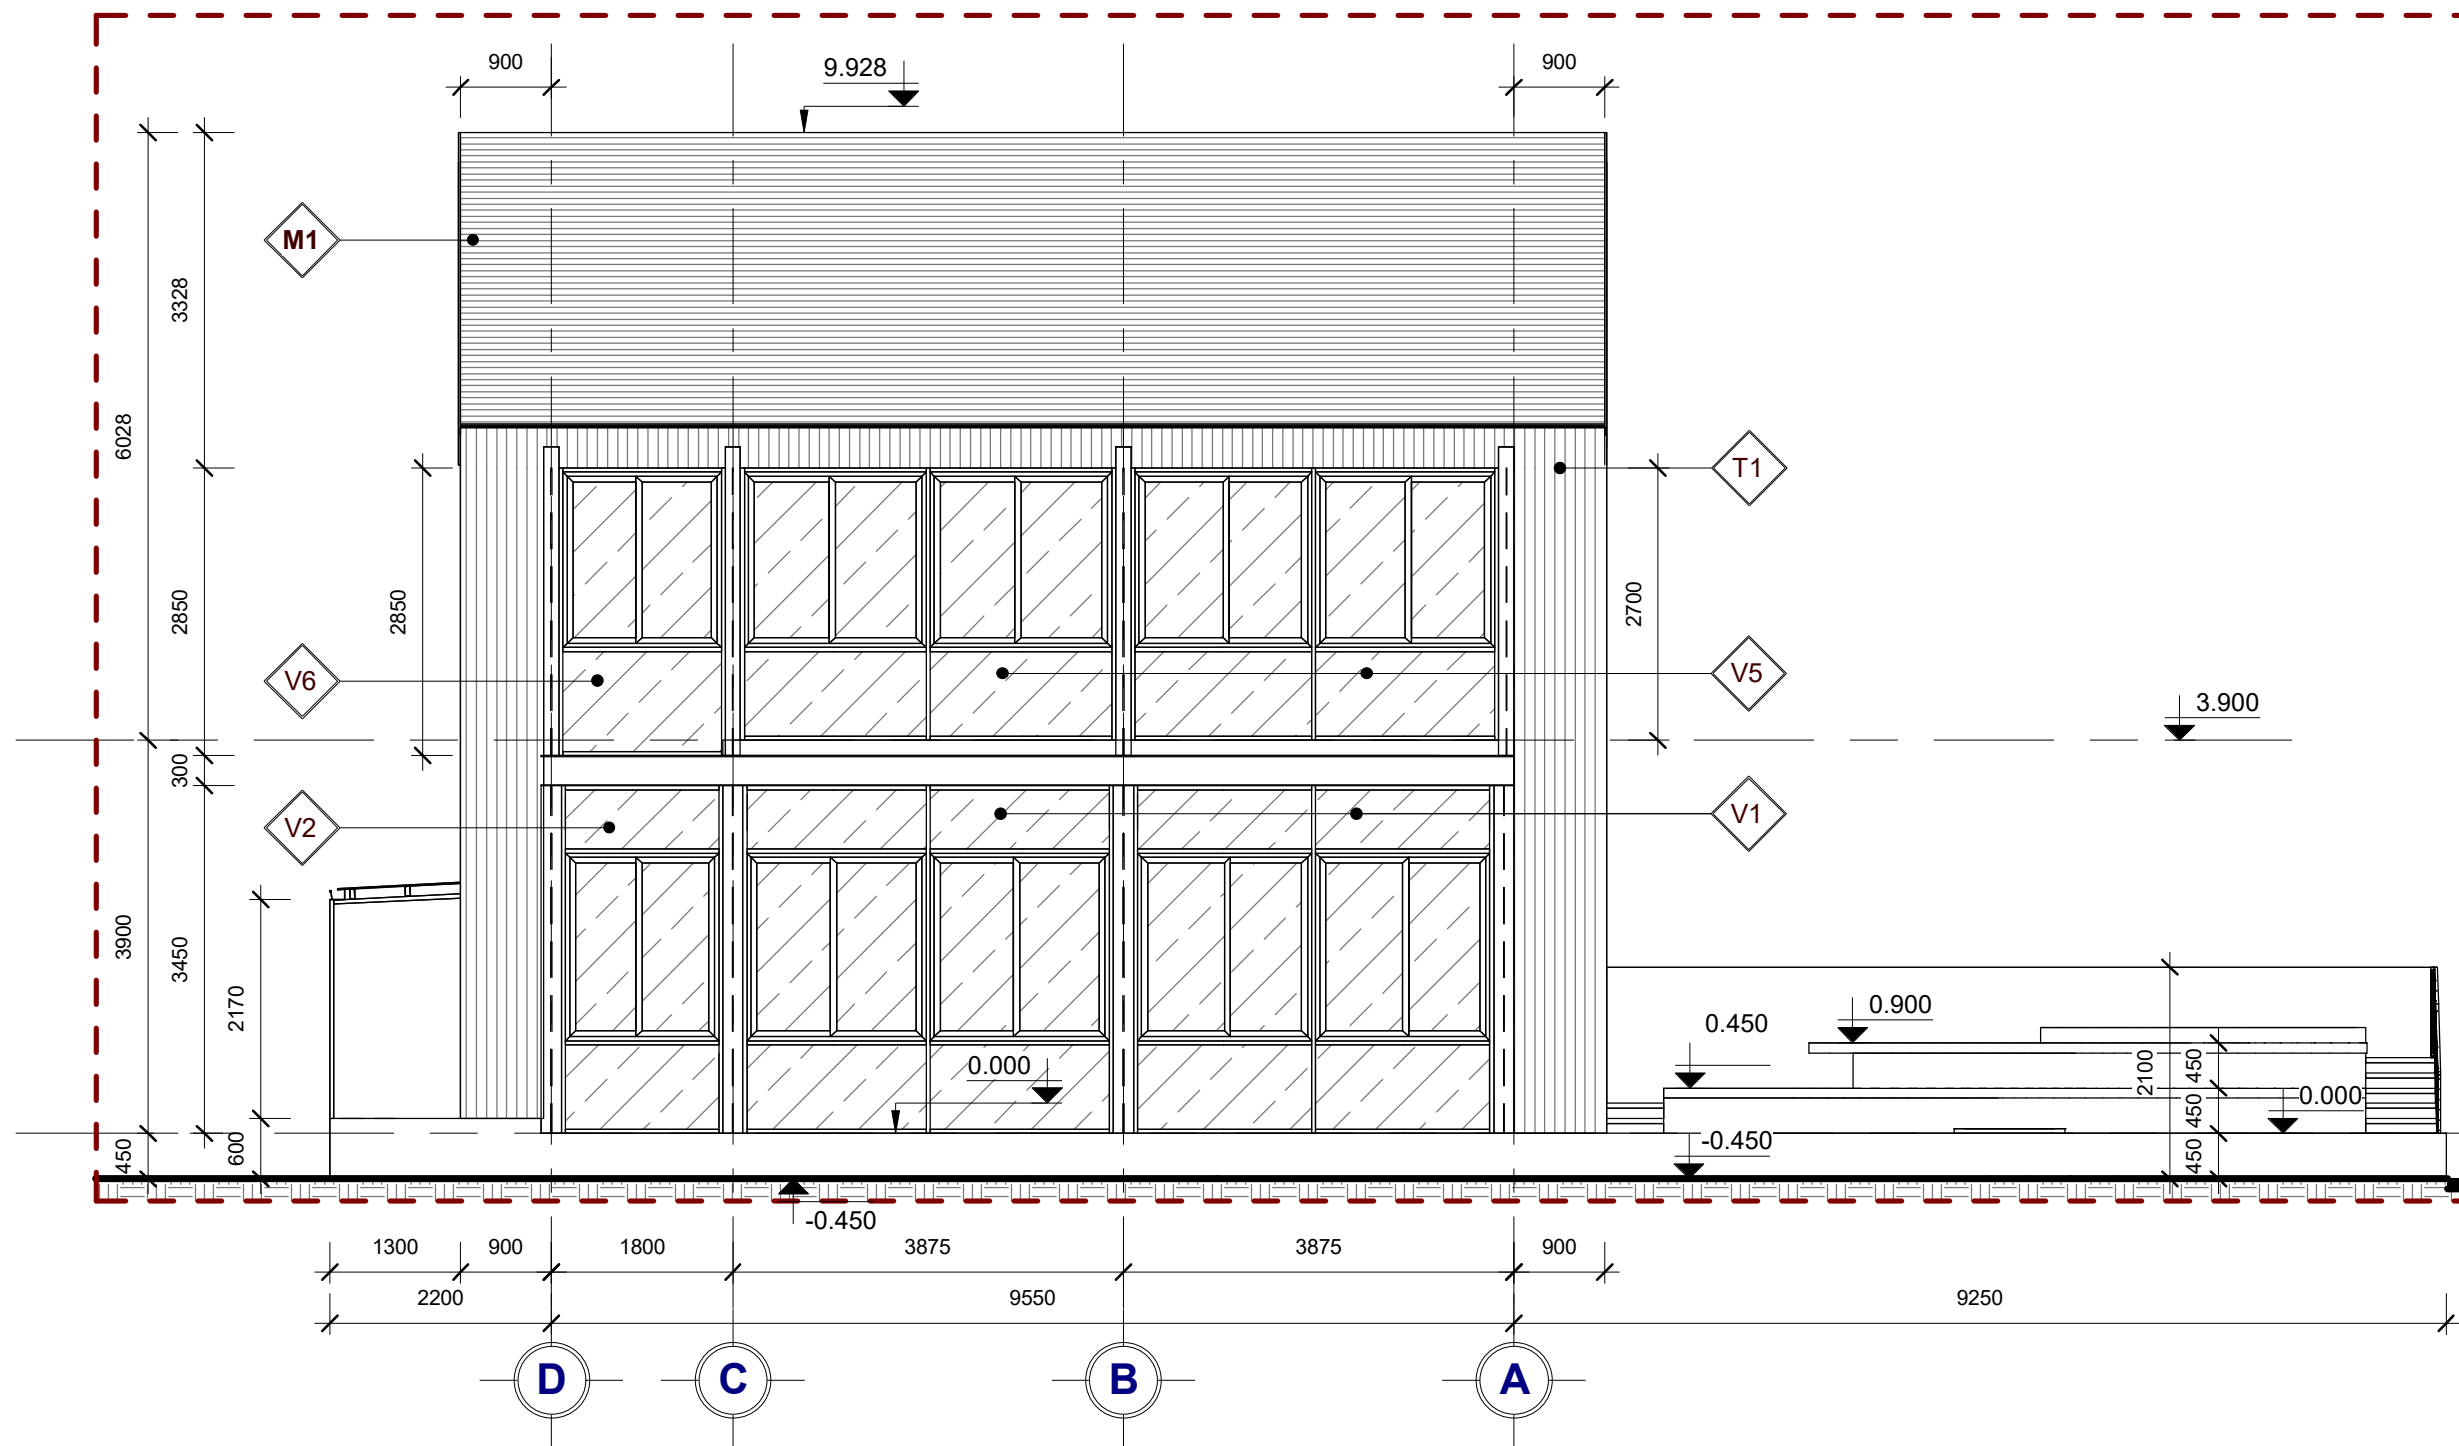

M1 - Mái chính quán cf
 - Mái lợp tôn lạnh 12 sóng, lợp với độ dốc 75%
 - Xà gồ sắt hộp 40x80x1.4mm, khoảng cách xem chi tiết bản vẽ kĩ thuật

Mx - Máng xối
 - máng xối bằng tôn lá rộng 150mm, kích thước cụ thể xem bản vẽ chi tiết

T1 - Lớp tôn chống thấm
 - Tôn lạnh 12 sóng dày 0.3mm,

V1 - Vách kính+cửa sổ trượt
V2 - Khung kính sắt hộp 40x80x1.2mm
V5 - Khung cánh cửa sắt hộp 30x60x1.2mm
V6 - Kính trong suốt dày 8mm


TÊN BẢN VẼ
CT MẶT ĐỨNG C-A

TỈ LỆ	BẢN VẼ SỐ
TÊN FILE	KT07

Issue Date

MẶT ĐỨNG TRỤC C-A

1 : 75

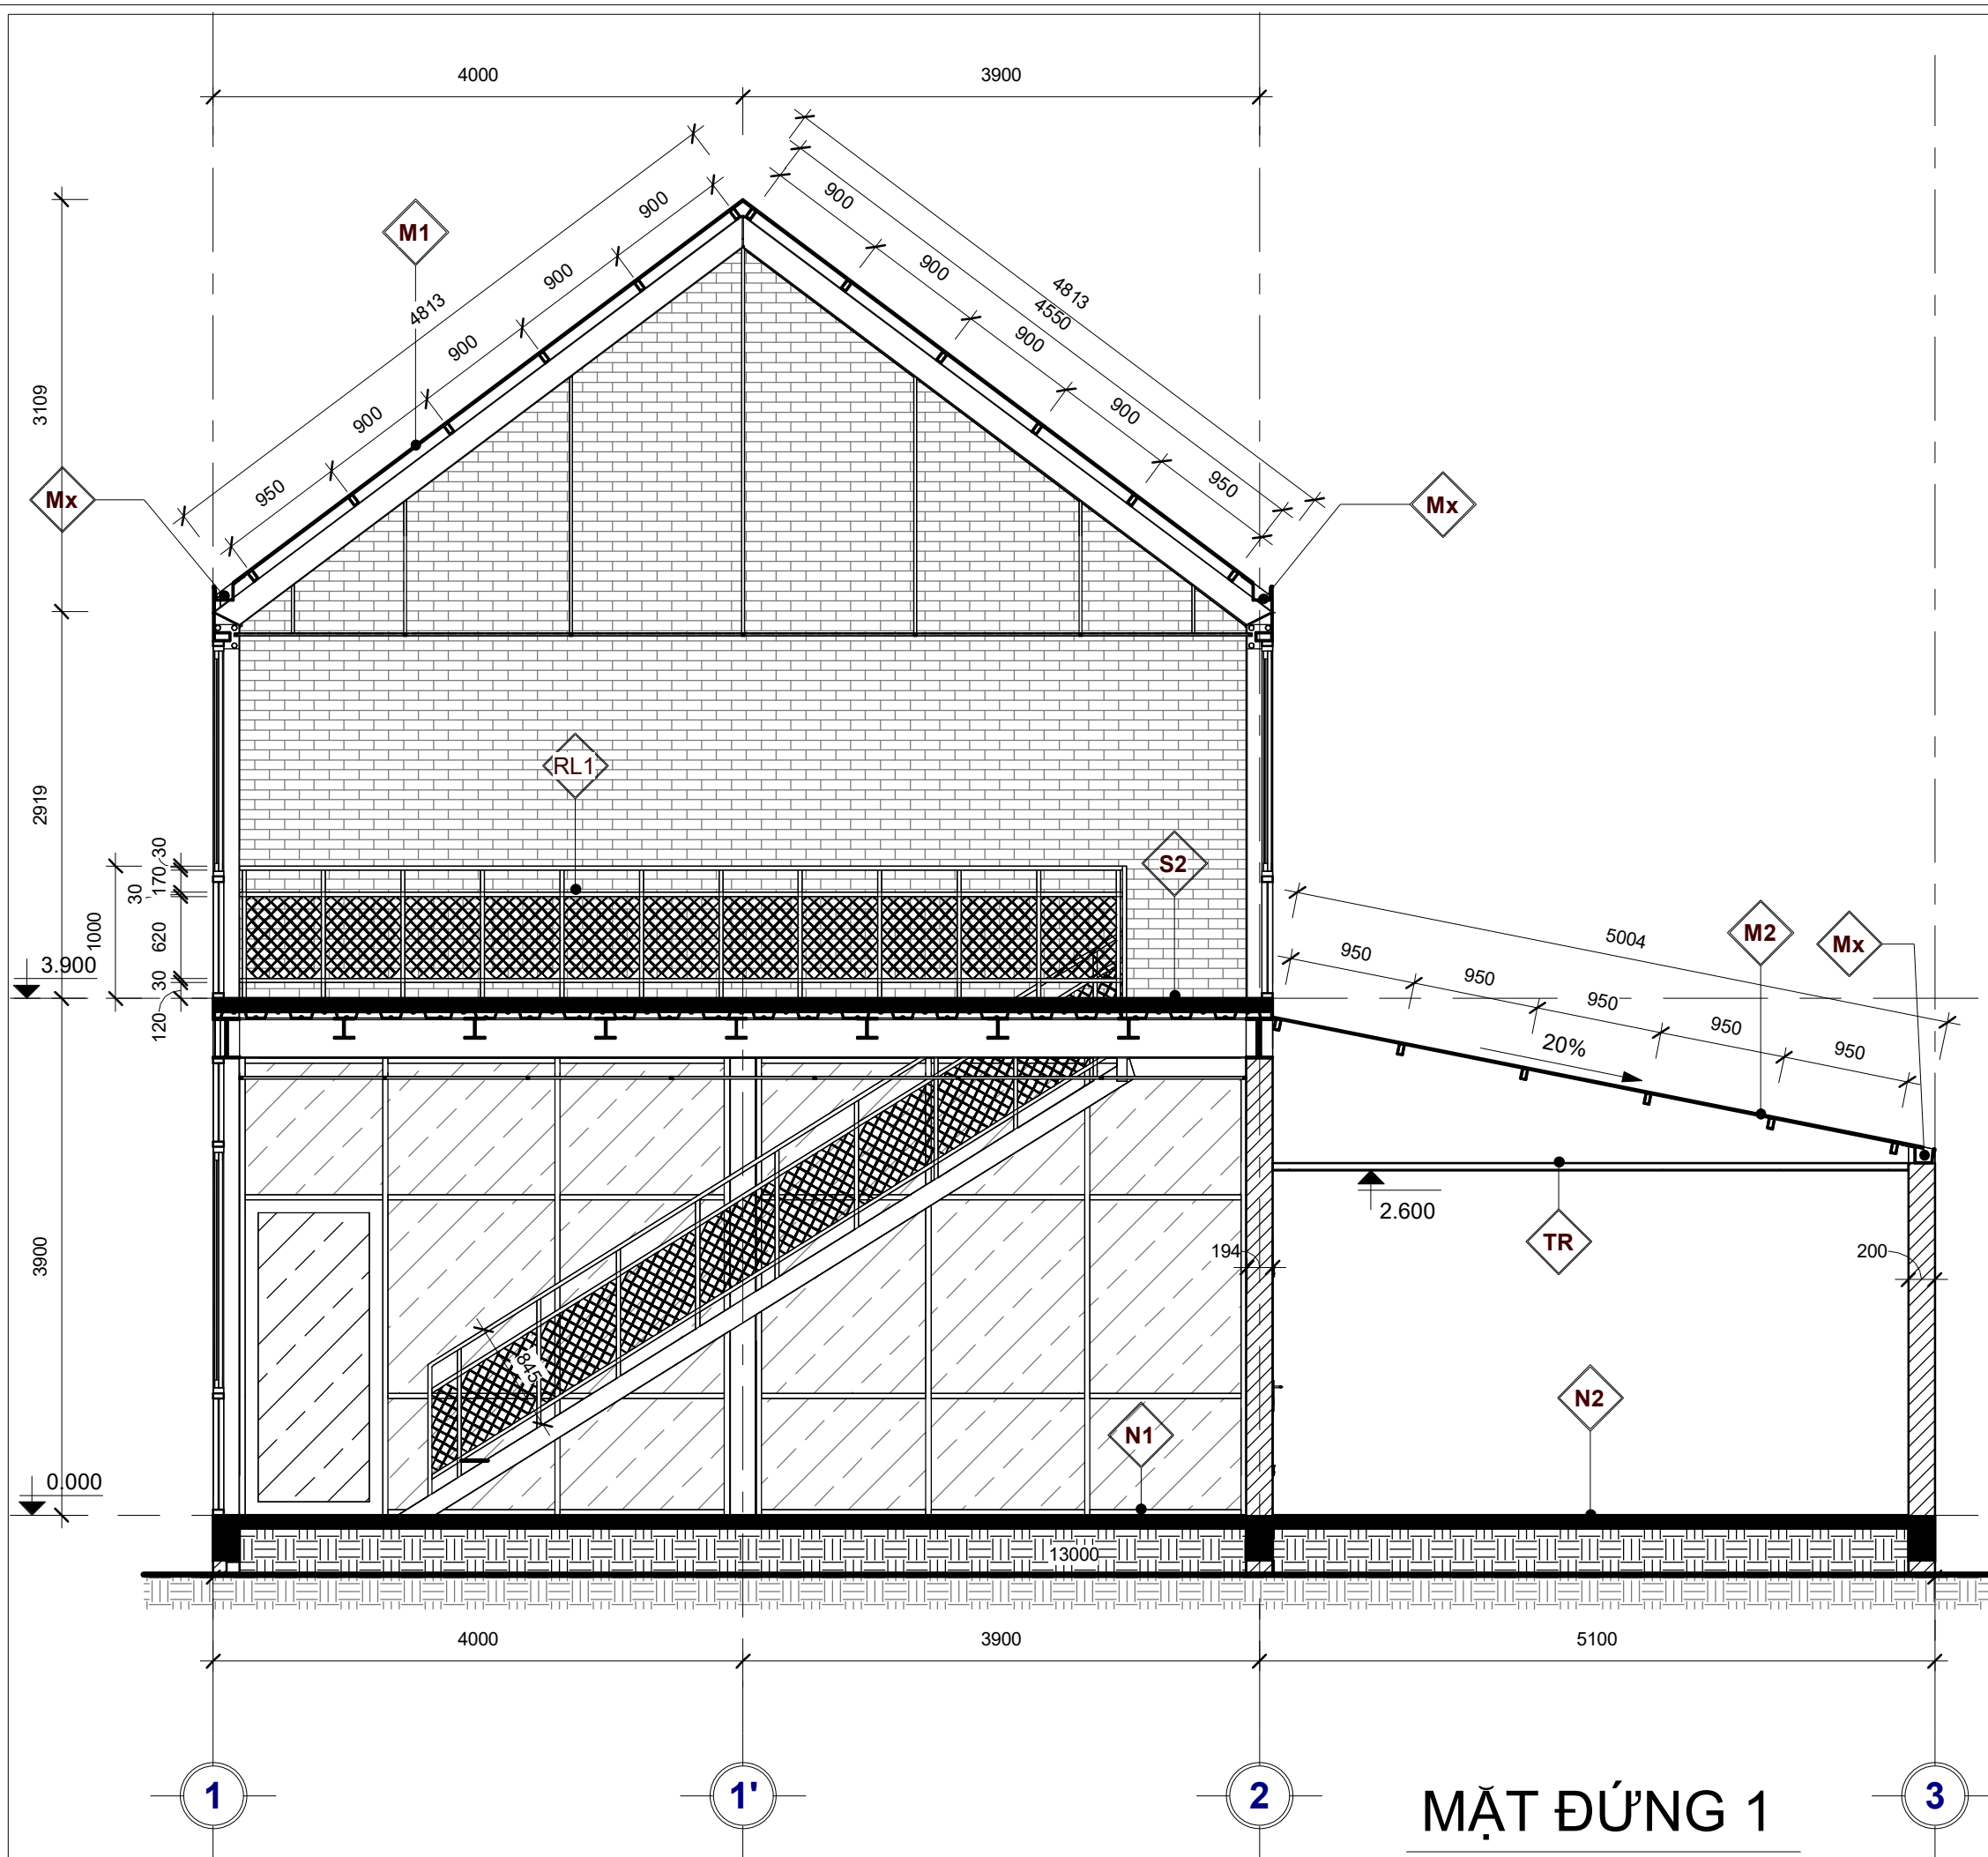


<p>TR - Trần</p> <ul style="list-style-type: none"> - Trần khung thạch cao khung xương chim - Phụ kiện đồng bộ 	<p>M1 - Mái chính quán cf</p> <ul style="list-style-type: none"> - Mái lợp tôn lạnh 12 sóng, lợp với độ dốc 75% - Xà gỗ sắt hộp 40x80x1.4mm, khoảng cách xem chi tiết bản vẽ kỹ thuật
<p>S2 - Sàn Deck</p> <ul style="list-style-type: none"> - Sàn cote 3.600, khóa vữa xm mác 75, tạo dốc về hướng cầu thang - Lớp bê tông cốt thép, mác xm 250, dày 100mm - Lớp tôn sàn dày 0.5mm - Lớp đà sàn thép I, kích thước đơn vị thi công chi định 	<p>M2 - Mái phần nhà phụ</p> <ul style="list-style-type: none"> - Cùm chống bão - Mái lợp tôn lạnh 12 sóng, lợp với độ dốc 20% - Xà gỗ sắt hộp 40x80x1.4mm, khoảng cách xem chi tiết bản vẽ kỹ thuật
	<p>Mx - Máng xối</p> <ul style="list-style-type: none"> - máng xối bằng tôn lá rộng 150mm, kích thước cụ thể xem bản vẽ chi tiết
<p>RL1 - Lan can cầu thang</p> <ul style="list-style-type: none"> - Thanh ngang và dọc sắt hộp 30x30x1.2mm - Lưới mắt cáo - Má cầu thang sắt U150 - Sơn đen chống rỉ, sơn 2 lớp theo tiêu chuẩn 	<p>N1 - nền cote 0.000, khóa vữa xi măng mác 75, tạo dốc về hướng cửa chính</p> <ul style="list-style-type: none"> - Lớp bê tông nền đá 1x2 dày 100mm - Lớp cát nền tươi nước đầm chặt dày 350mm - Lớp đất tự nhiên
	<p>N2 - Nền cote 0.000, lát gạch granite 600x600mm, lát với vữa xm mác 75, tạo dốc về hướng ra cửa đi vào phòng</p> <ul style="list-style-type: none"> - Lớp bê tông nền đá 1x2 dày 100mm

MẶT ĐỨNG 1

1 : 50

TÊN BẢN VẼ	
MẶT ĐỨNG 1	
TỈ LỆ	BẢN VẼ SỐ
TÊN FILE	KT08
Issue Date	

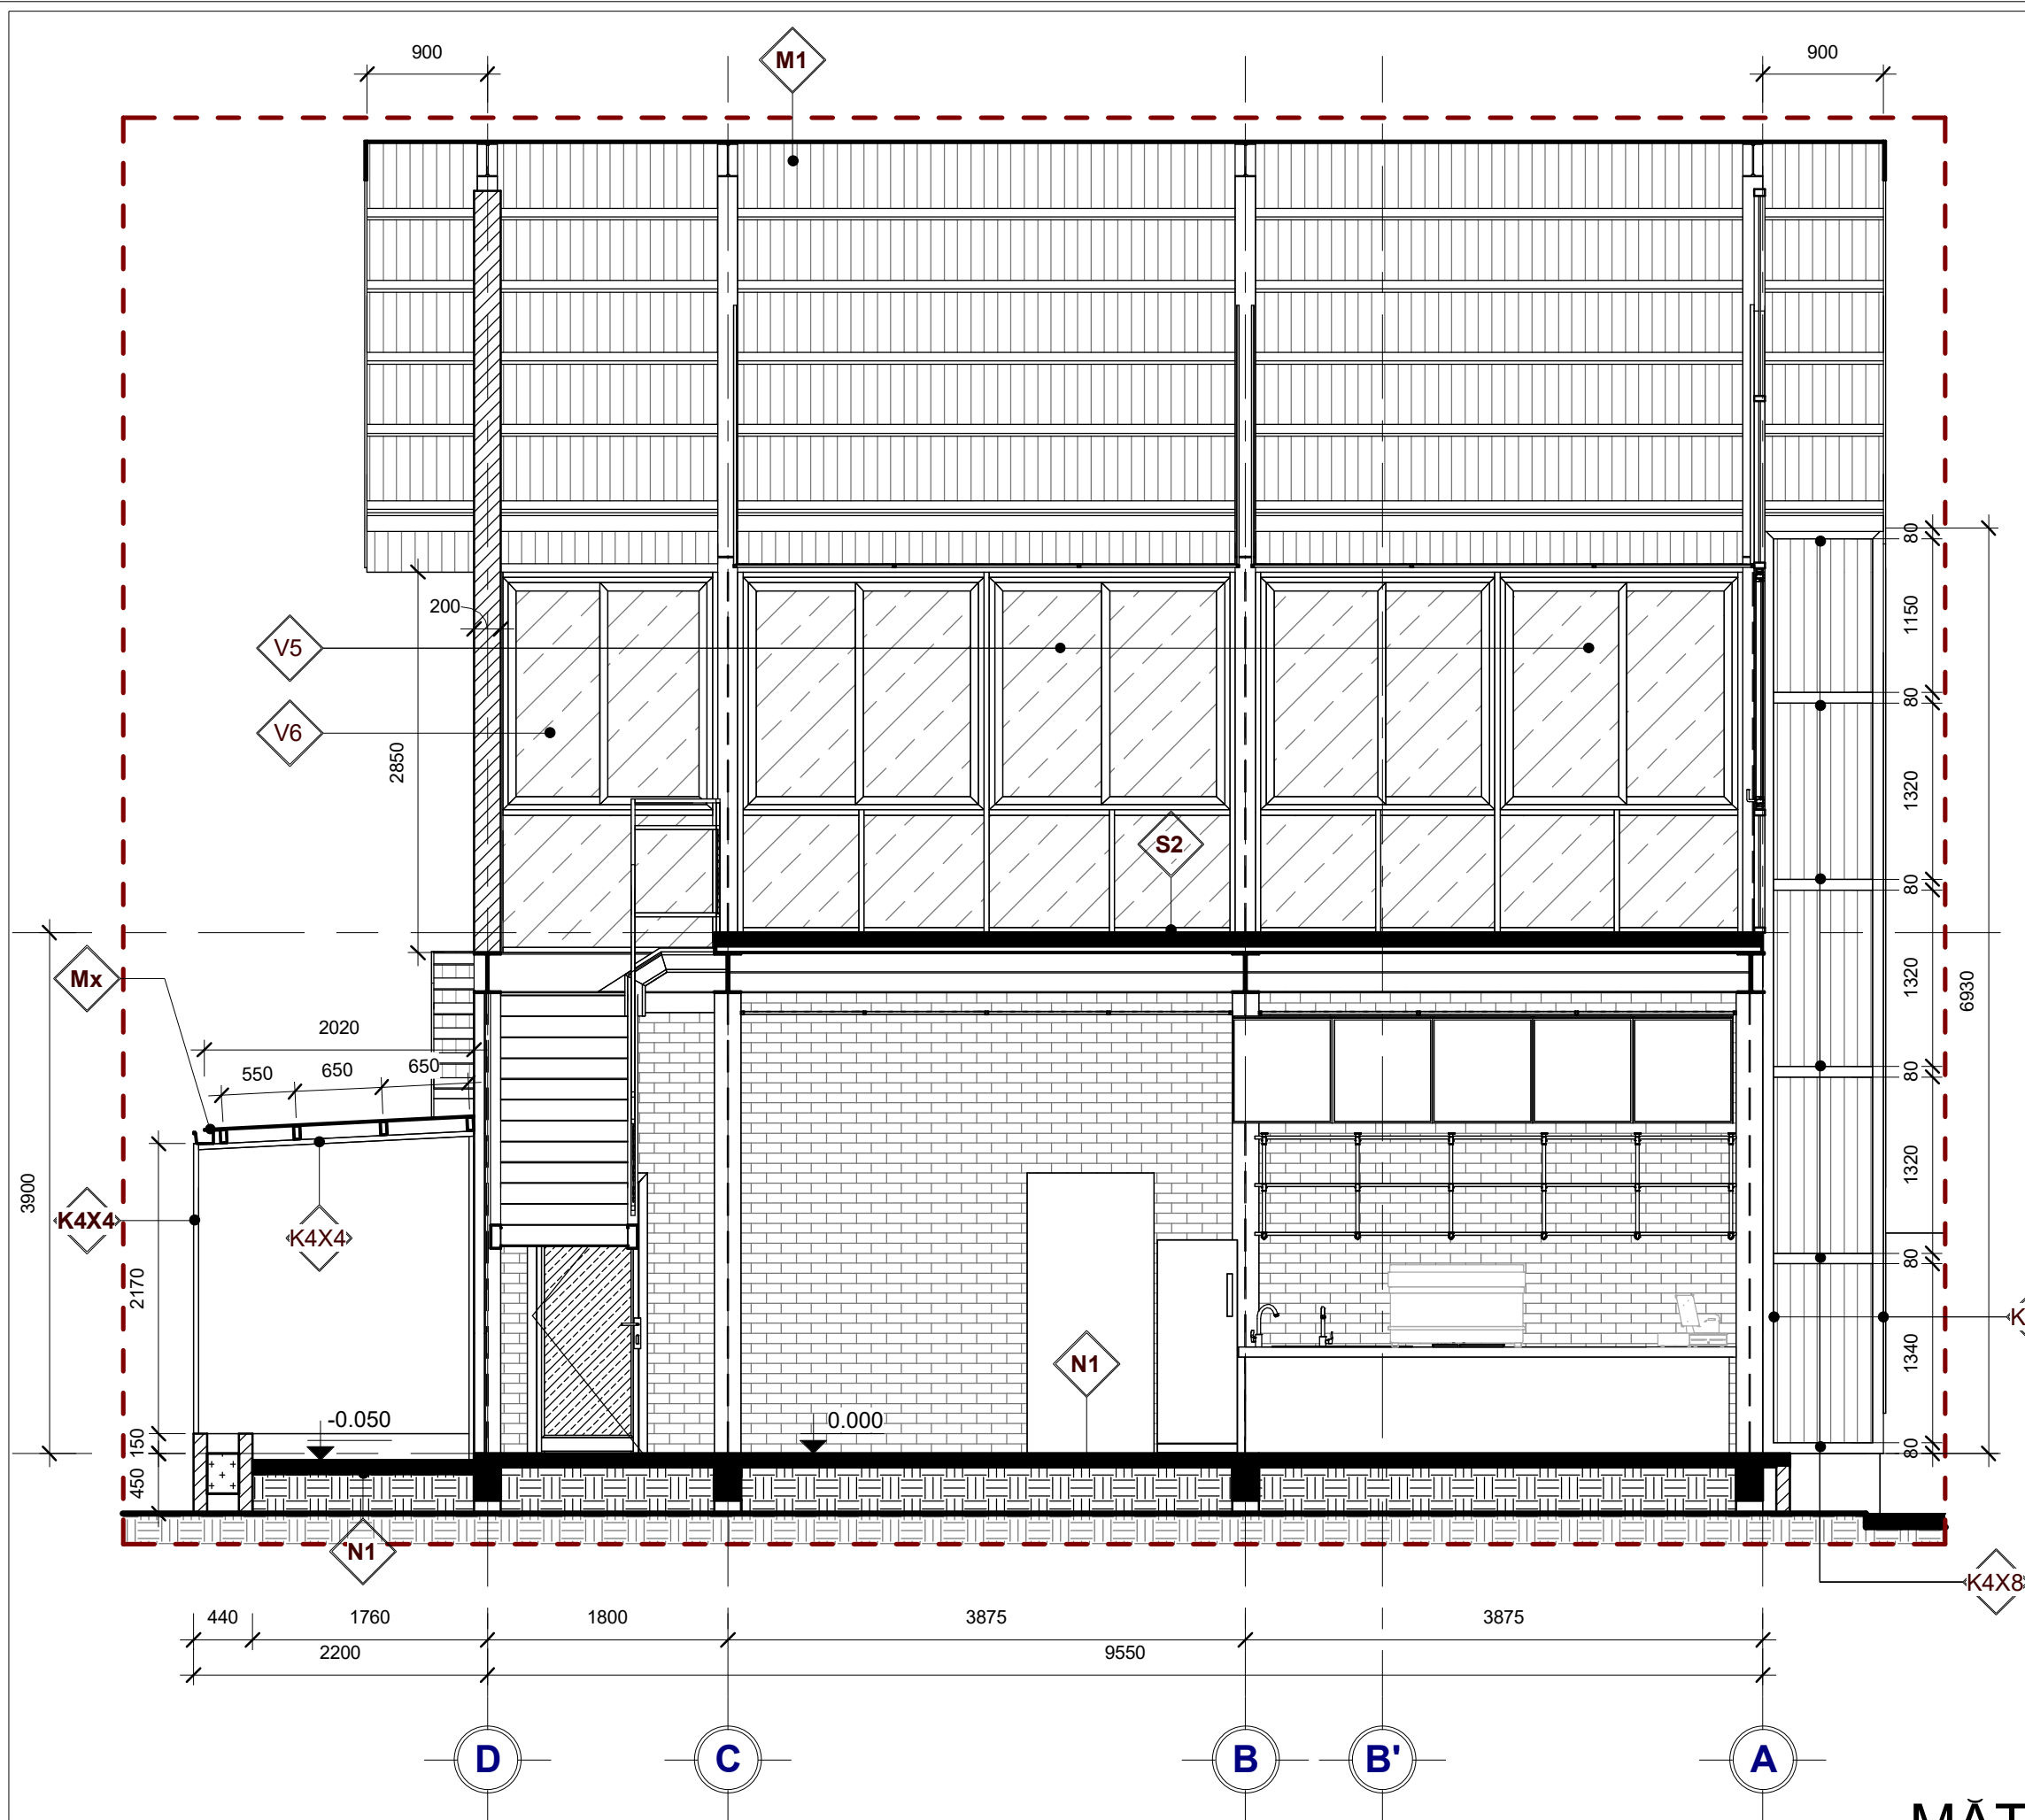


<p>K4x8 - Khung sắt</p> <p>- Sắt hộp 40x80x1.2mm, loại trắng kẽm 2 mặt</p> <p>- Sơn chống rỉ màu đen 2 lớp theo tiêu chuẩn</p>	<p>M1 - Mái chính quán cf</p> <p>- Mái lợp tôn lạnh 12 sóng, lợp với độ dốc 75%</p> <p>- Xà gồ sắt hộp 40x80x1.4mm, khoảng cách xem chi tiết bản vẽ kỹ thuật</p>
<p>K4x4 - Khung sắt</p> <p>- Sắt hộp 40x40x1.2mm, loại trắng kẽm 2 mặt</p> <p>- Sơn chống rỉ màu đen 2 lớp theo tiêu chuẩn</p>	<p>S2 - Sàn Deck</p> <p>- Sàn cote 3.600, khóa vừa xm mác 75, tạo dốc về hướng cầu thang</p> <p>- Lớp bê tông cốt thép, mác xm 250, dày 100mm</p> <p>- Lớp tôn sàn dày 0.5mm</p> <p>- Lớp đà sàn thép I, kích thước đơn vị thi công chi định</p>
<p>Mx - Máng xối</p> <p>- máng xối bằng tôn lá rộng 150mm, kích thước cụ thể xem bản vẽ chi tiết</p>	<p>N1 - nền cote 0.000, khóa vừa xi măng mác 75, tạo dốc về hướng cửa chính</p> <p>- Lớp bê tông nền đá 1x2 dày 100mm</p> <p>- Lớp cát nền tưới nước đầm chặt dày 350mm</p> <p>- Lớp đất tự nhiên</p>
<p>V5 - Vách kính+cửa sổ trượt</p> <p>V6 - Khung kính sắt hộp 40x80x1.2mm</p> <p>- Khung cánh cửa sắt hộp 30x60x1.2mm</p> <p>- Kính trong suốt dày 8mm</p>	

TÊN BẢN VẼ	
MẶT ĐỨNG 2	
TỈ LỆ	BẢN VẼ SỐ
TÊN FILE	KT09
Issue Date	

MẶT ĐỨNG 2


1 : 50

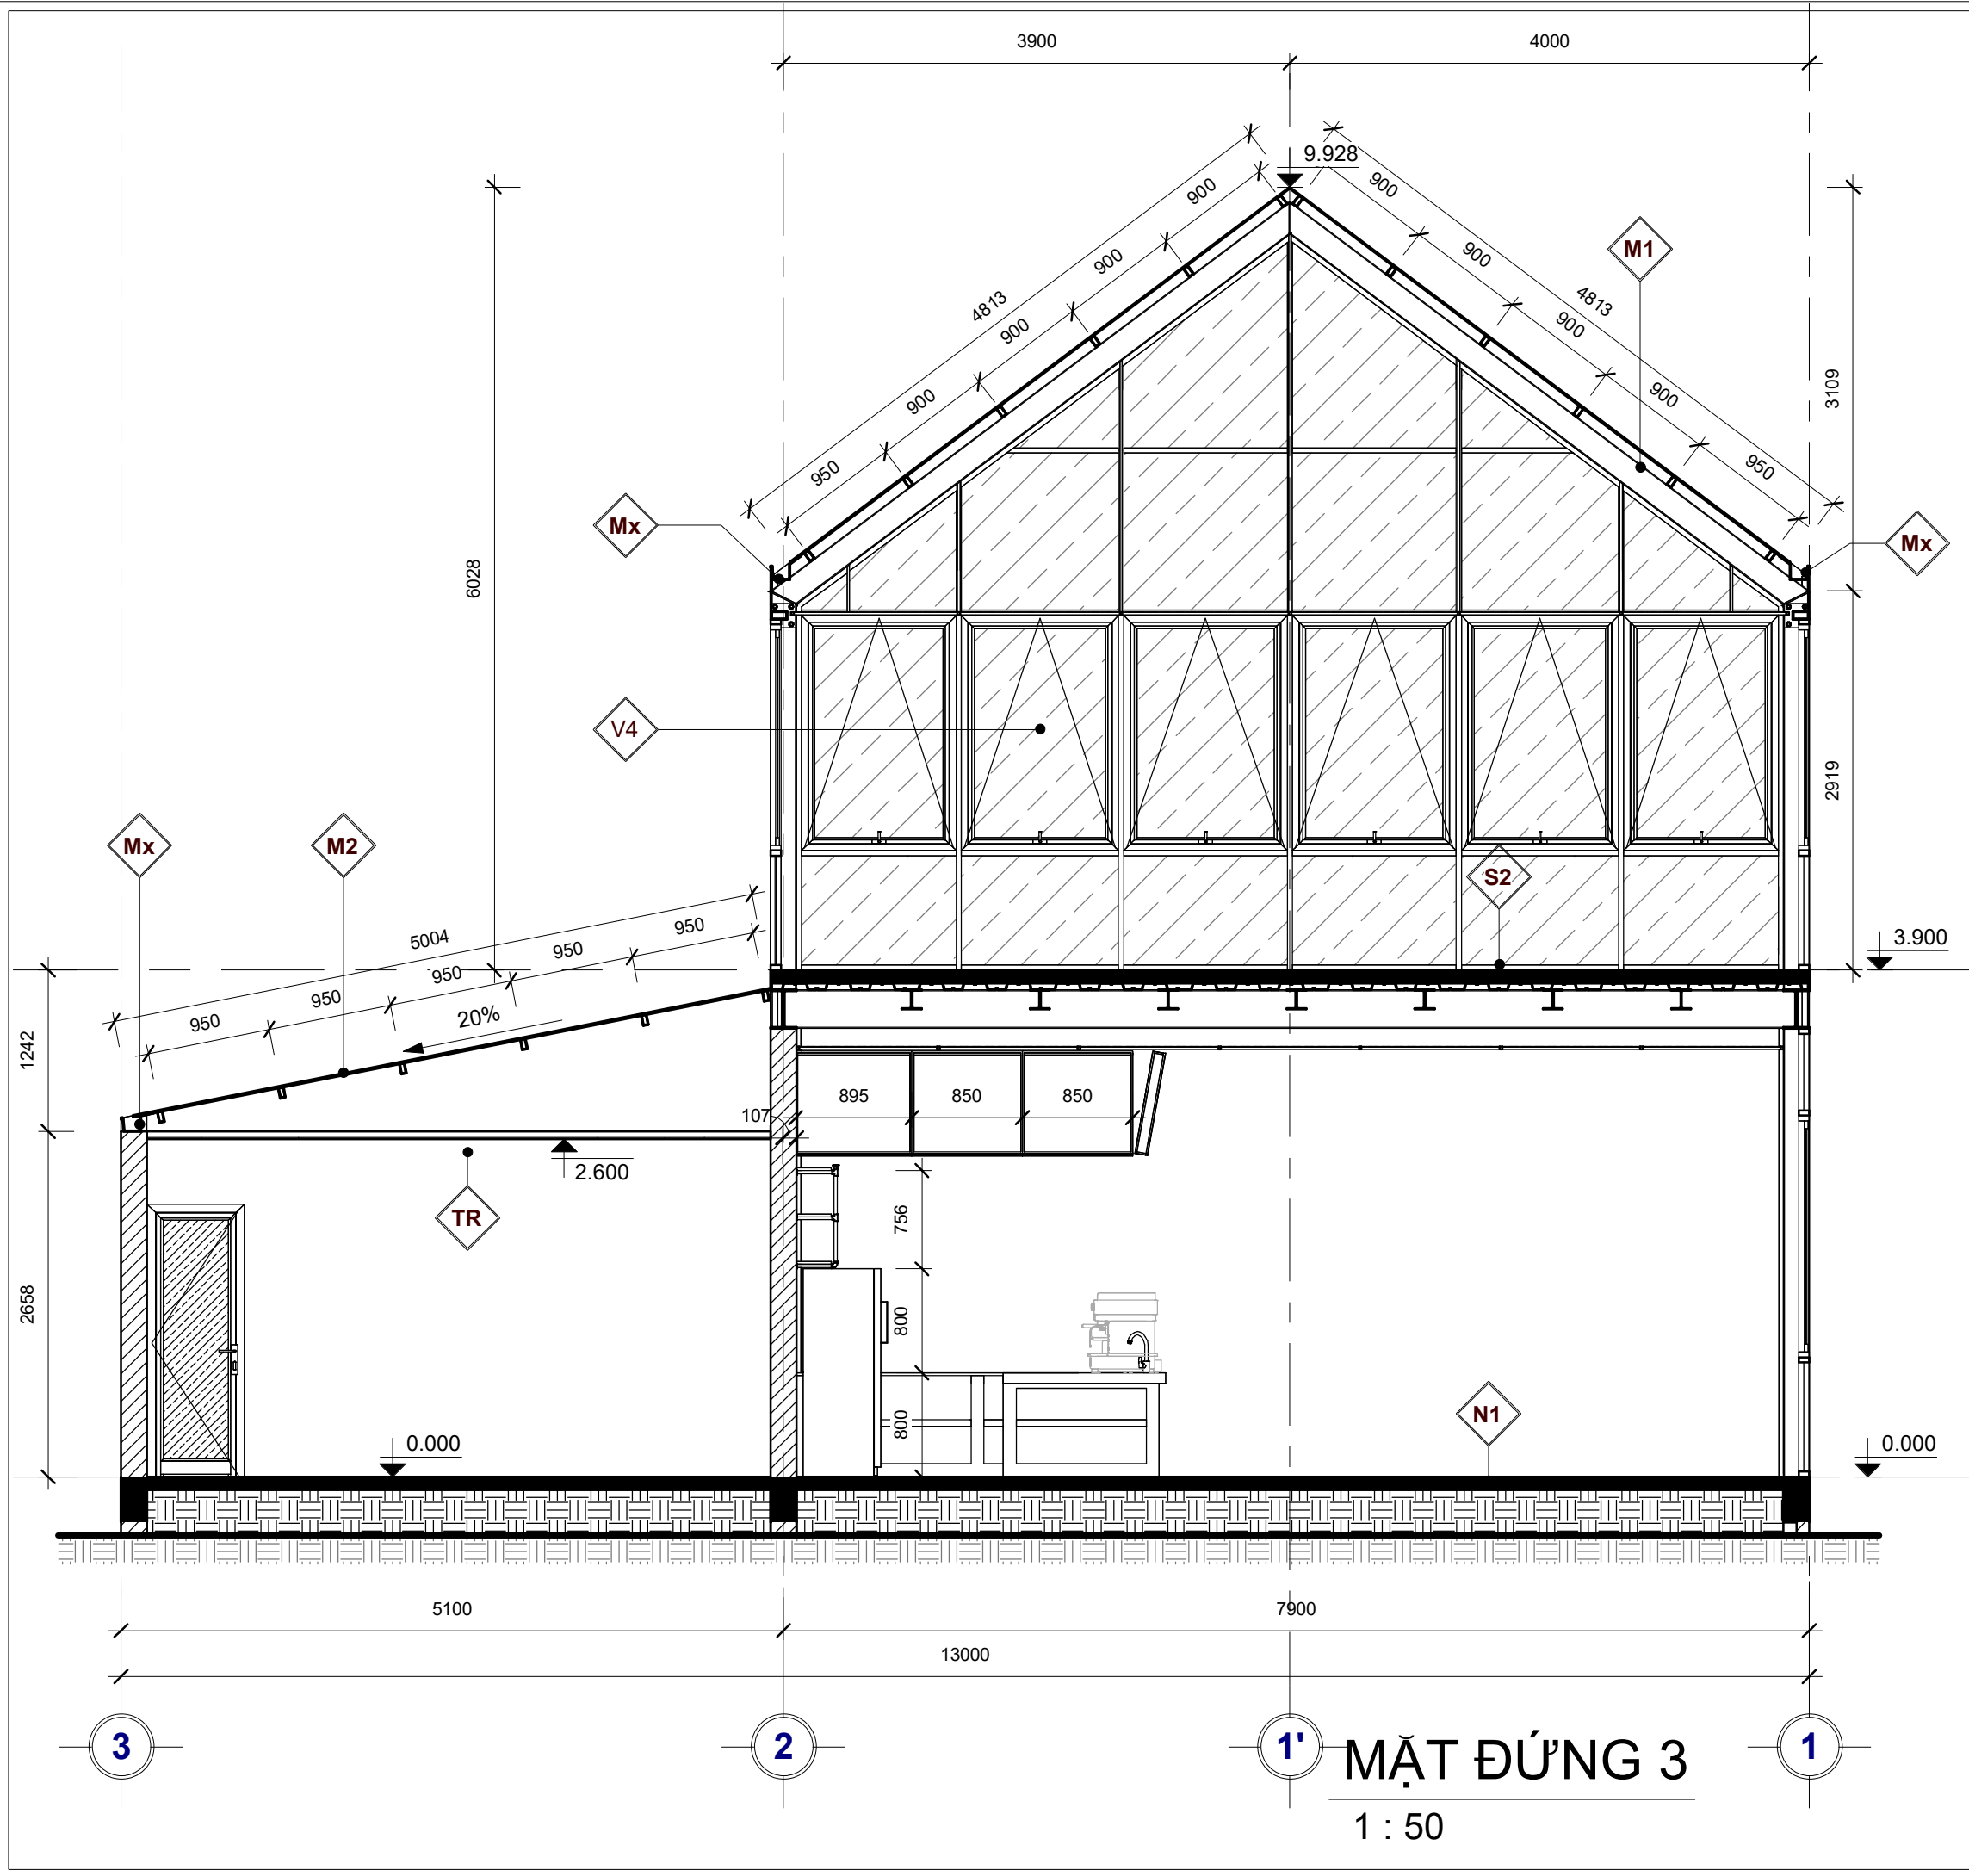

<p>N1</p> <ul style="list-style-type: none"> - nền cote 0.000, khóa vữa xi măng mác 75, tạo dốc về hướng cửa chính - Lớp bê tông nền đá 1x2 dày 100mm - Lớp cát nền tưới nước đầm chặt dày 350mm - Lớp đất tự nhiên 	<p>M1</p> <ul style="list-style-type: none"> - Mái chính quán cf - Mái lợp tôn lạnh 12 sóng, lợp với độ dốc 75% - Xà gồ sắt hộp 40x80x1.4mm, khoảng cách xem chi tiết bản vẽ kĩ thuật
<p>Nwc</p> <ul style="list-style-type: none"> - Nền cote -0.050, lát gạch 300x300mm lát với vữa xm mác 75, tạo độ dốc về phía thu nước - Lớp bê tông nền đá 1x2 dày 100mm - Lớp cát nền tưới nước đầm chặt dày 350mm 	<p>M2</p> <ul style="list-style-type: none"> - Mái phần nhà phụ - Cùm chống bão - Mái lợp tôn lạnh 12 sóng, lợp với độ dốc 20% - Xà gồ sắt hộp 40x80x1.4mm, khoảng cách xem chi tiết bản vẽ kĩ thuật
<p>TR</p> <ul style="list-style-type: none"> - Trần - Trần khung thạch cao khung xương chìm - Phụ kiện đồng bộ 	<p>Mx</p> <ul style="list-style-type: none"> - Máng xối - máng xối bằng tôn lá rộng 150mm, kích thước cụ thể xem bản vẽ chi tiết
<p>V4</p> <ul style="list-style-type: none"> - Vách kính+cửa sổ hắt - Khung kính sắt hộp 40x80x1.2mm - Cửa sổ hắt: Khung cánh cửa sắt hộp 30x60x1.2mm - Kính trong suốt dày 8mm 	<p>S2</p> <ul style="list-style-type: none"> - Sàn Deck - Sàn cote 3.600, khóa vữa xm mác 75, tạo dốc về hướng cầu thang - Lớp bê tông cốt thép, mác xm 250, dày 100mm - Lớp tôn sàn dày 0.5mm - Lớp đà sàn thép I, kích thước đơn vị thi công chi định

TÊN BẢN VẼ	
MẶT ĐỨNG 3	
TỈ LỆ	BẢN VẼ SỐ
TÊN FILE	KT10
Issue Date	

1' MẶT ĐỨNG 3
1 : 50

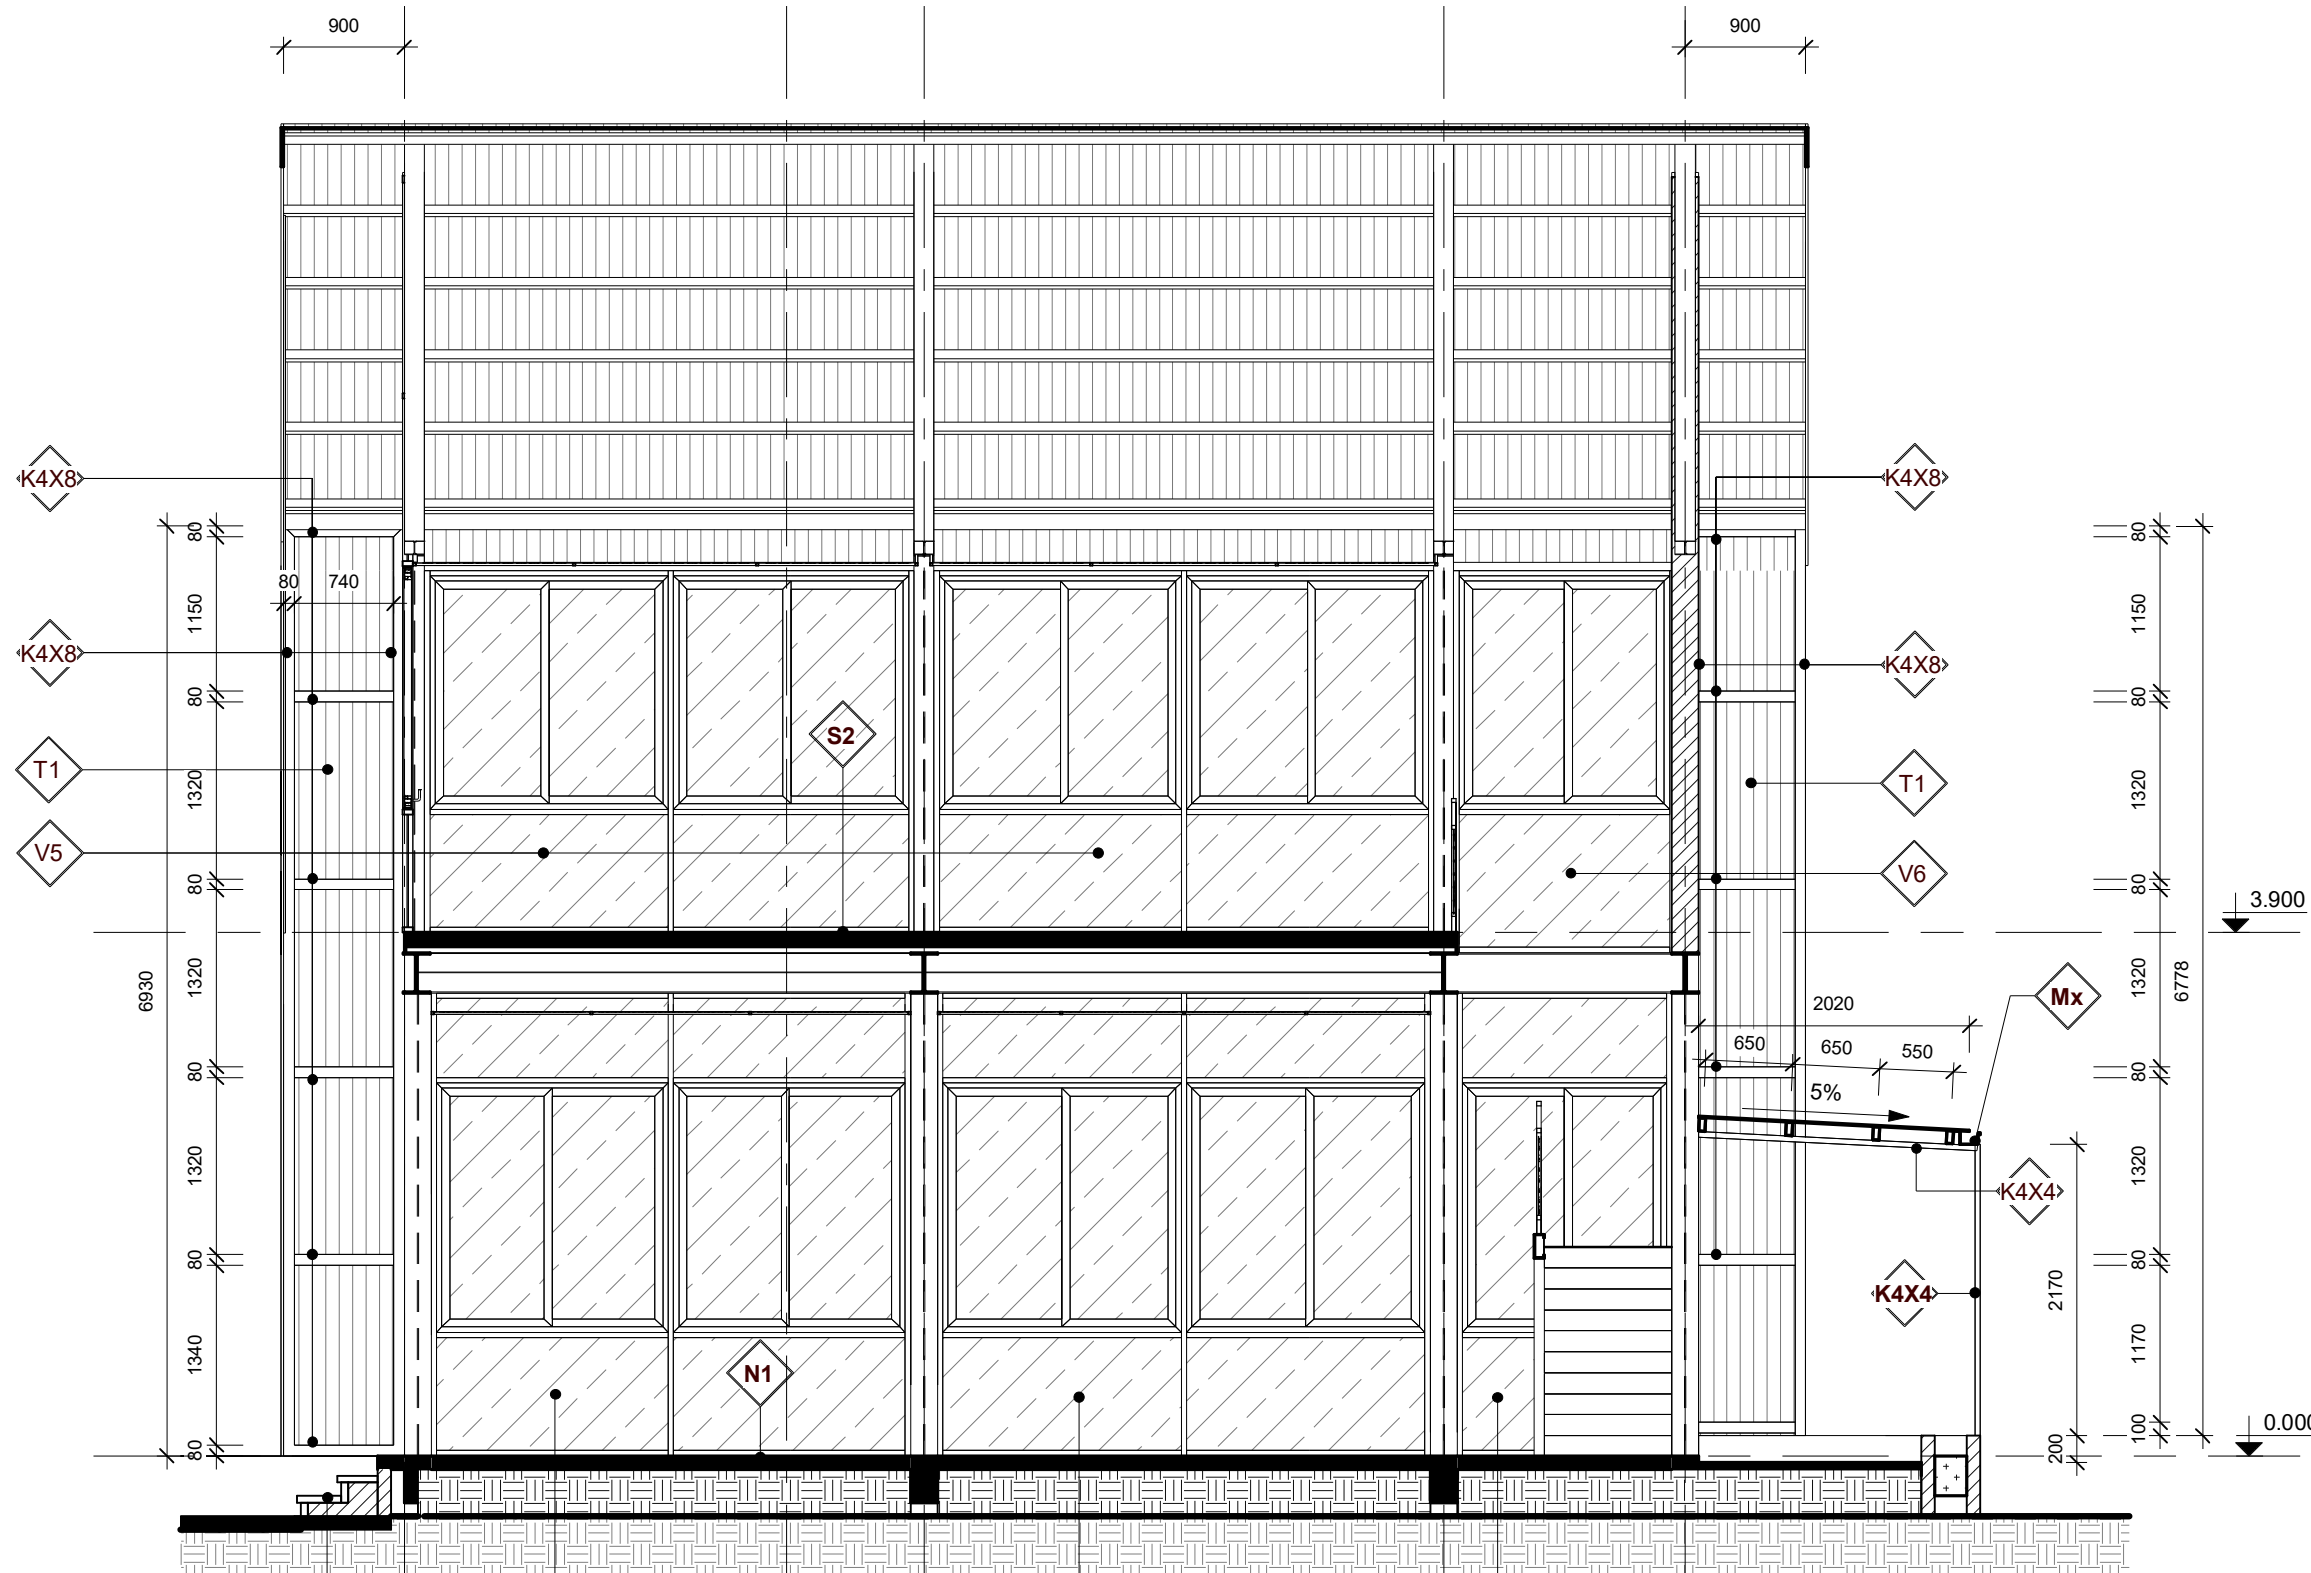

S2 - Sàn Deck

- Sàn cote 3.600, khóa vữa xi măng mác 75, tạo dốc về hướng cầu thang
- Lớp bê tông cốt thép, mác xm 250, dày 100mm
- Lớp tôn sàn dày 0.5mm
- Lớp đà sàn thép I, kích thước đơn vị thi công chi định

N1

- nền cote 0.000, khóa vữa xi măng mác 75, tạo dốc về hướng cửa chính
- Lớp bê tông nền đá 1x2 dày 100mm
- Lớp cát nền tươi nước đầm chặt dày 350mm
- Lớp đất tự nhiên

T1

- Lớp tôn chống thấm
- Tôn lạnh 12 sóng dày 0.3mm,

V1 -Vách kính+cửa sổ trượt

V2 - Khung kính sắt hộp 40x80x1.2mm

V5 - Khung cánh cửa sắt hộp 30x60x1.2mm

V6 - Kính trong suốt dày 8mm

K4x4 - Khung sắt


- Sắt hộp 40x40x1.2mm, loại trắng kẽm 2 mặt
- Sơn chống rỉ màu đen 2 lớp theo tiêu chuẩn

K4x8 - Khung sắt

- Sắt hộp 40x80x1.2mm, loại trắng kẽm 2 mặt
- Sơn chống rỉ màu đen 2 lớp theo tiêu chuẩn

MẶT ĐỨNG 4
1 : 50

TÊN BẢN VẼ	
MẶT ĐỨNG 4	
TỈ LỆ	BẢN VẼ SỐ
TÊN FILE	KT11
Issue Date	

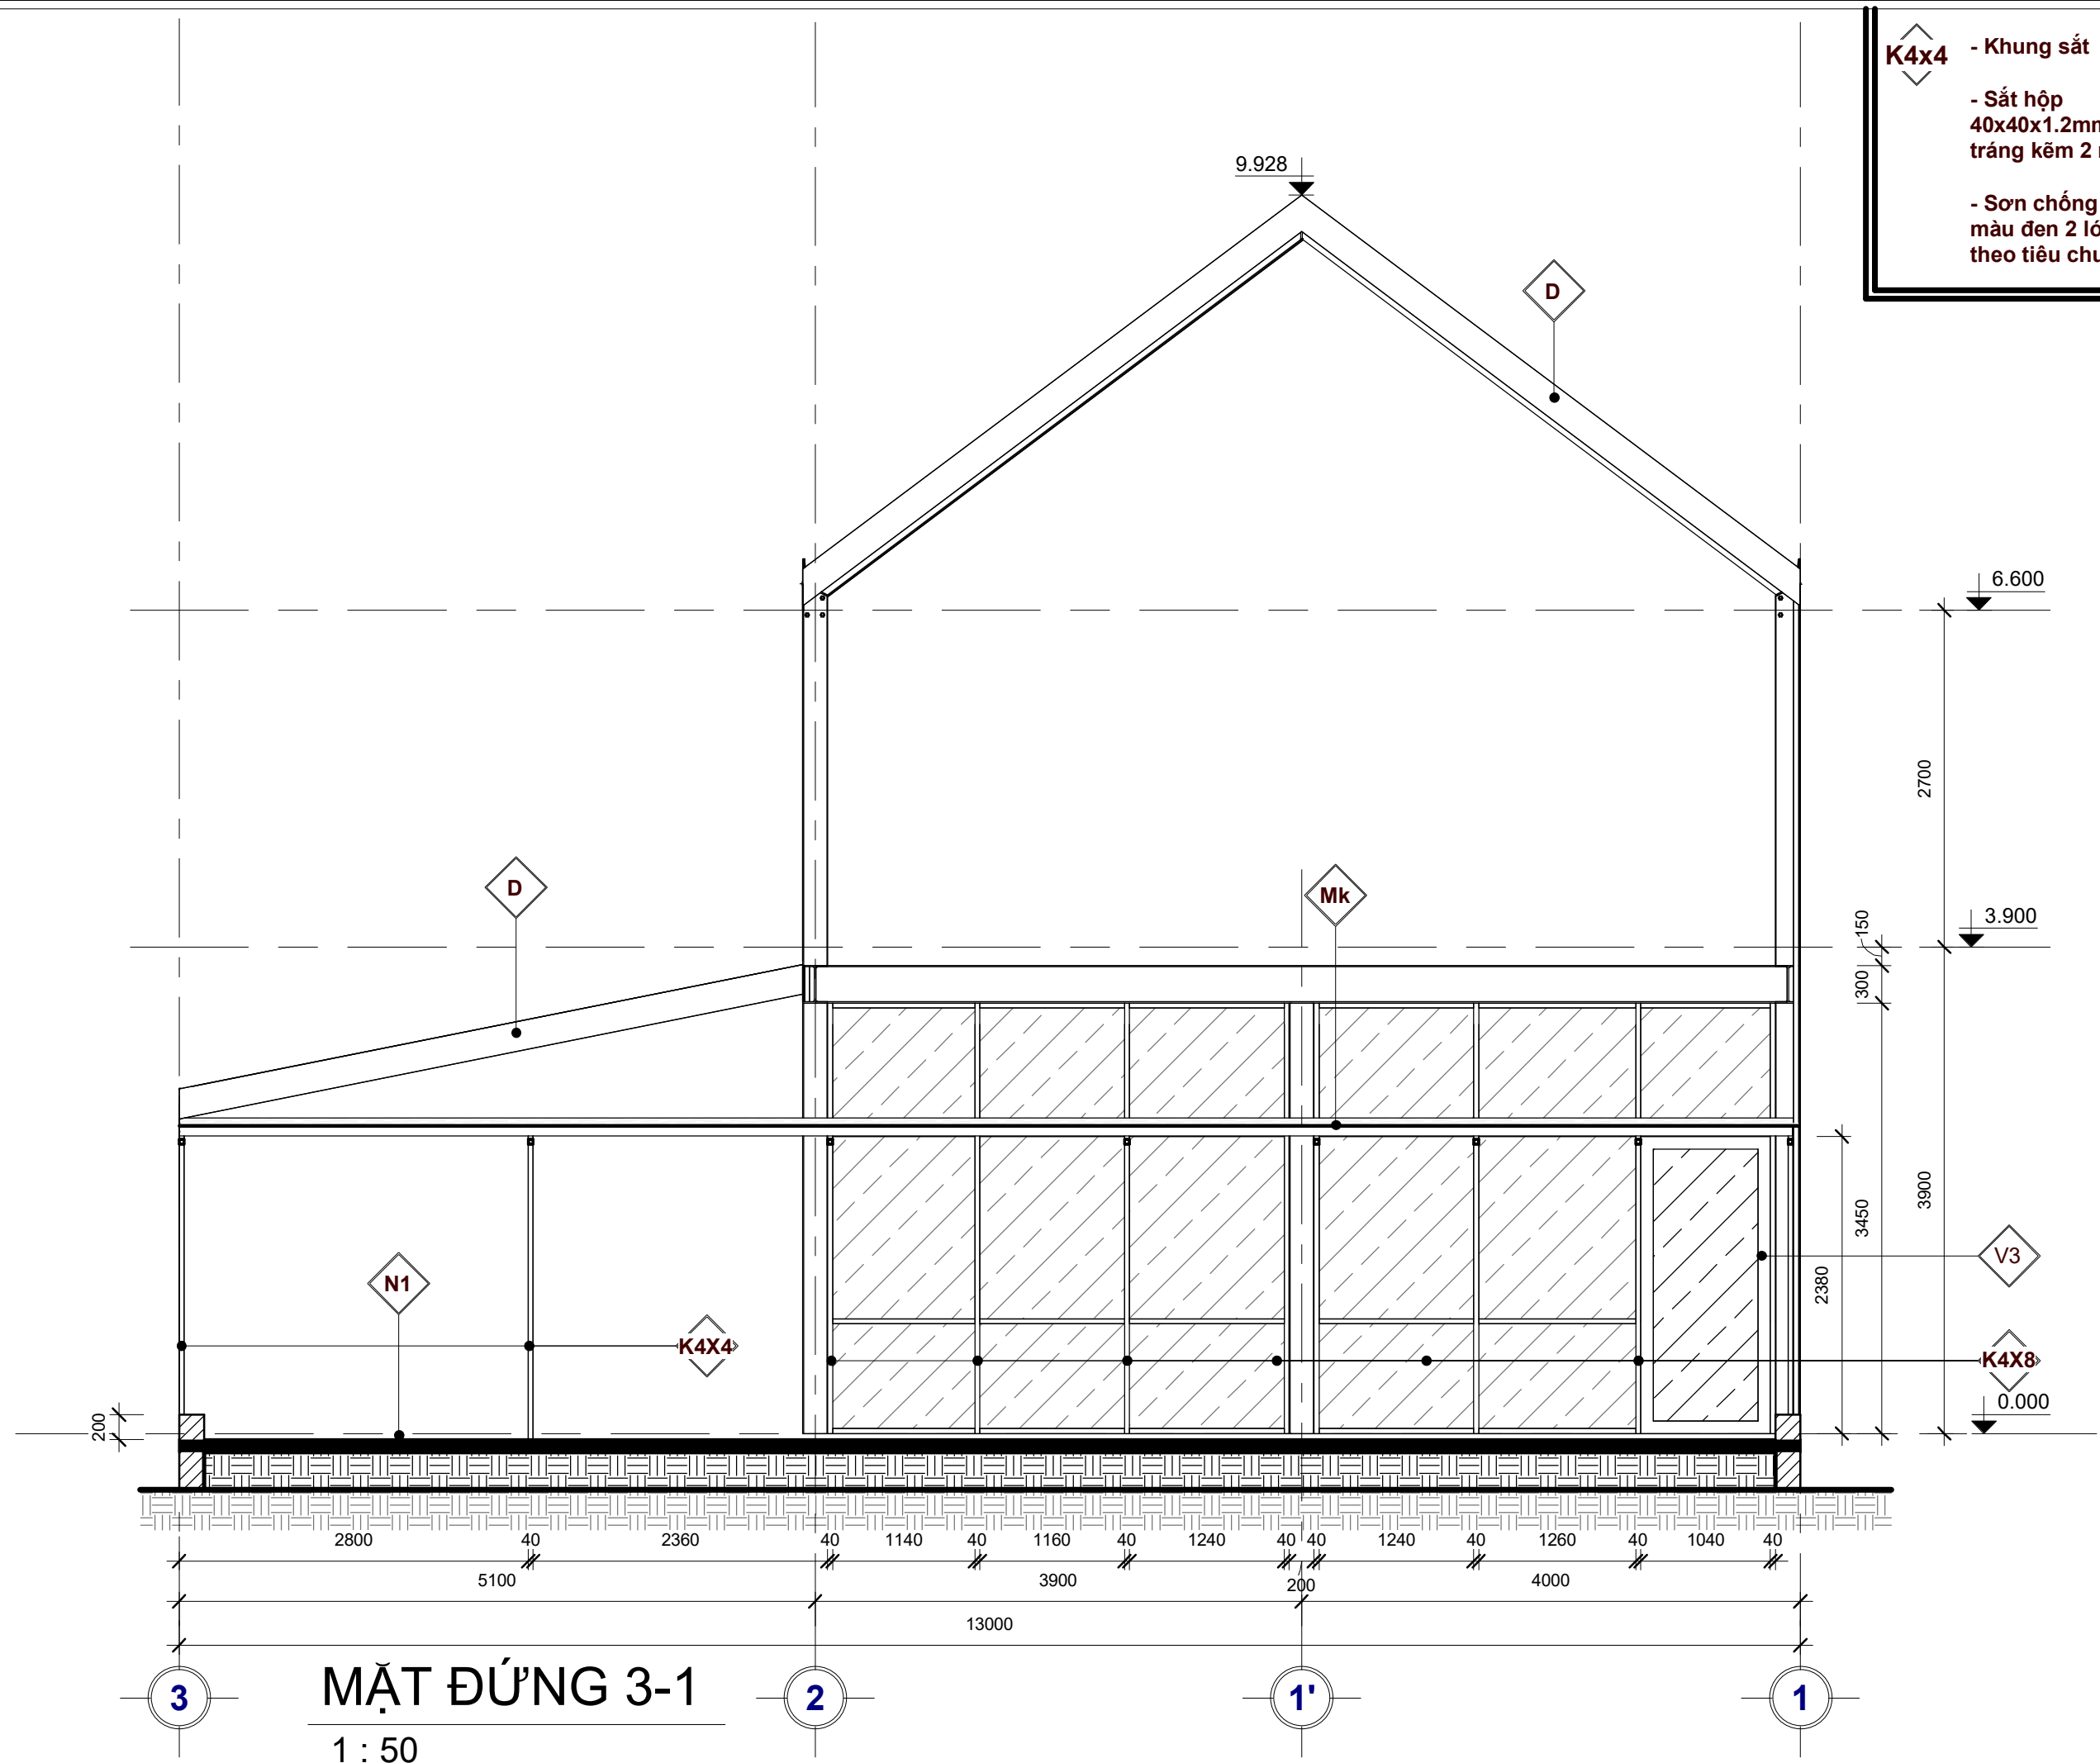

K4x4 - Khung sắt
 - Sắt hộp 40x40x1.2mm, loại tráng kẽm 2 mặt
 - Sơn chống rỉ màu đen 2 lớp theo tiêu chuẩn

Mk - Mái phần hiên sau nhà
 - Cùm chống bão 5 cái/m²
 - Mái lợp mika trong dày 3mm, lợp với độ dốc 20%

N1 - nền cote 0.000, khóa vữa xi măng mác 75, tạo dốc về hướng cửa chính
 - Lớp bê tông nền đá 1x2 dày 100mm
 - Lớp cát nền tưới nước đầm chặt dày 350mm
 - Lớp đất tự nhiên

D - Diềm mái
 - Bảng tôn lá, rộng 235mm, dày 0.3mm

K4x8 - Khung sắt
 - Sắt hộp 40x80x1.2mm, loại tráng kẽm 2 mặt
 - Sơn chống rỉ màu đen 2 lớp theo tiêu chuẩn

V3 - Vách kính+cửa đi mở quay
 - Khung kính sắt hộp 40x80x1.2mm
 - Cửa đi: Khung cánh cửa sắt hộp 30x60x1.2mm
 - Kính trong suốt dày 8mm

TÊN BẢN VẼ
MẶT ĐỨNG TRỤC 3-1



TỈ LỆ	BẢN VẼ SỐ
TÊN FILE	KT12

Issue Date

MẶT ĐỨNG 3-1
 1 : 50


MB CẦU THANG

1 : 50

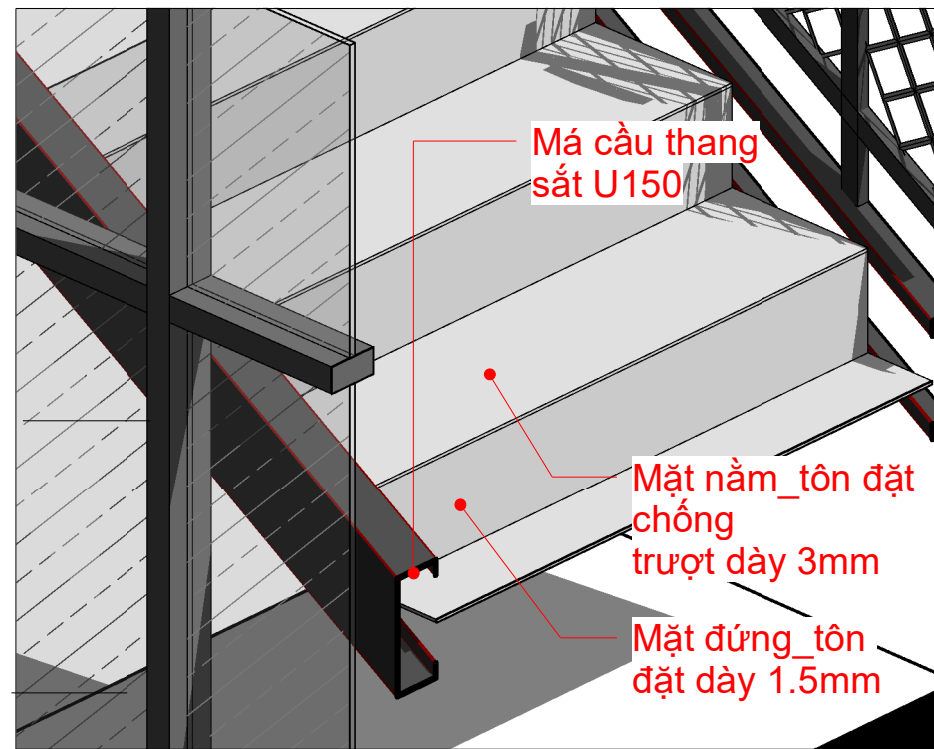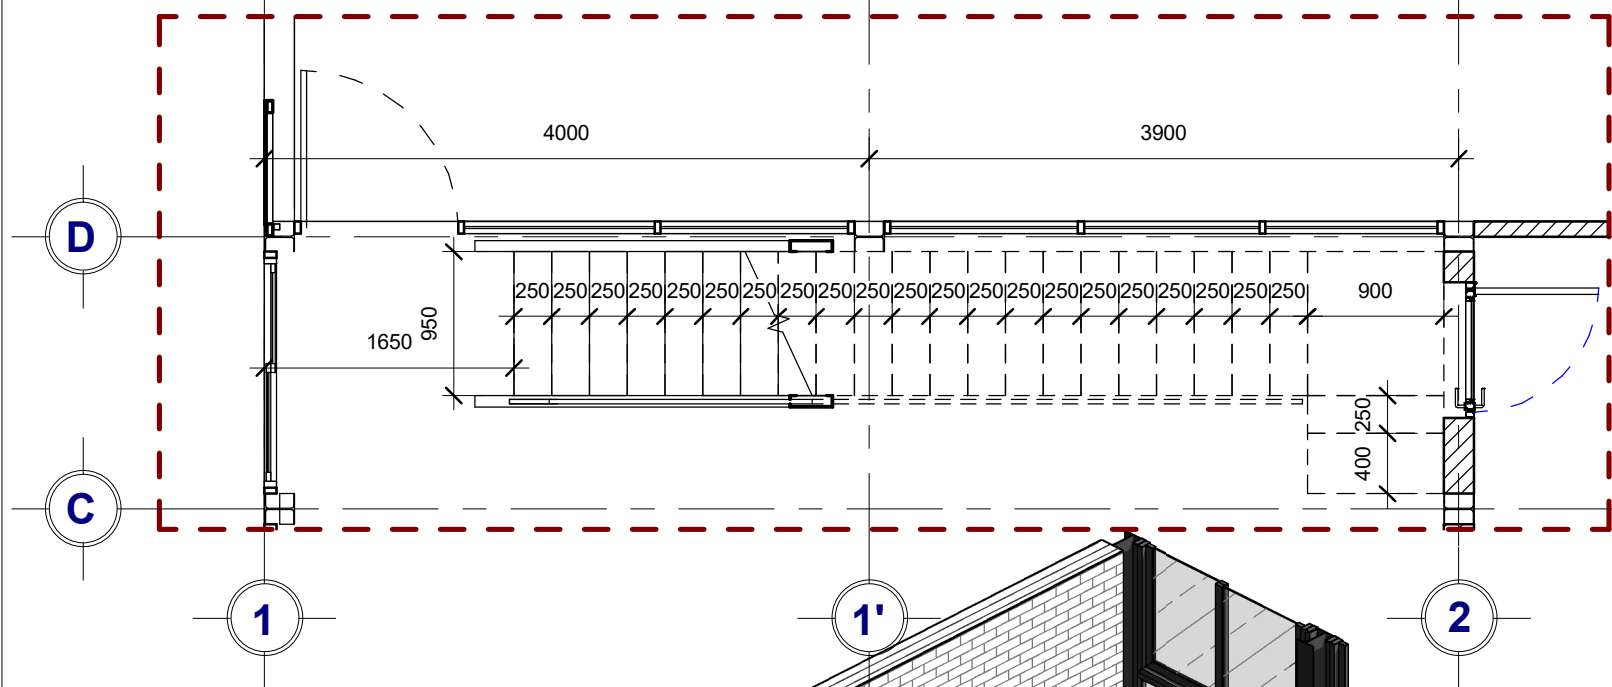


CT BẠC CẦU THANG

- RL1
- Lan can cầu thang
 - Thanh ngang và dọc sắt hộp 30x30x1.2mm
 - Lưới mắt cáo
 - Má cầu thang sắt U150
 - Sơn đen chống rỉ, sơn 2 lớp theo tiêu chuẩn

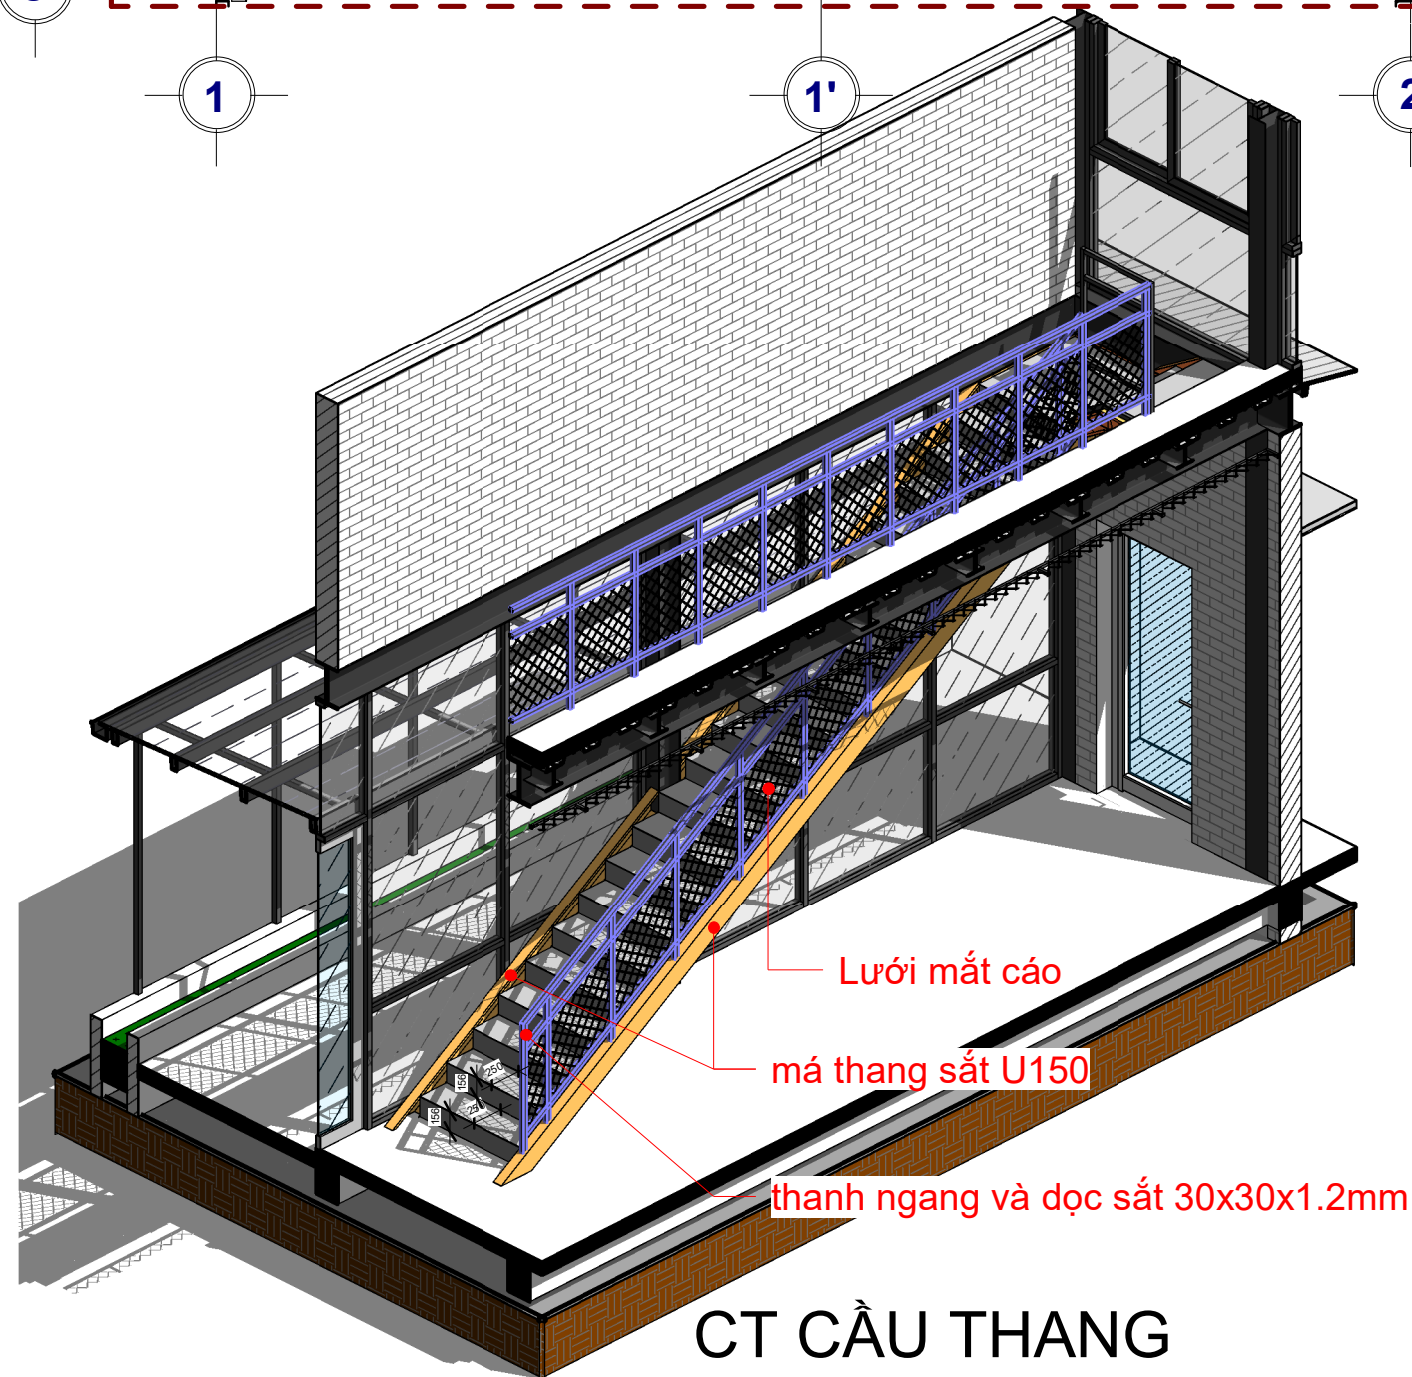


CT CẦU THANG

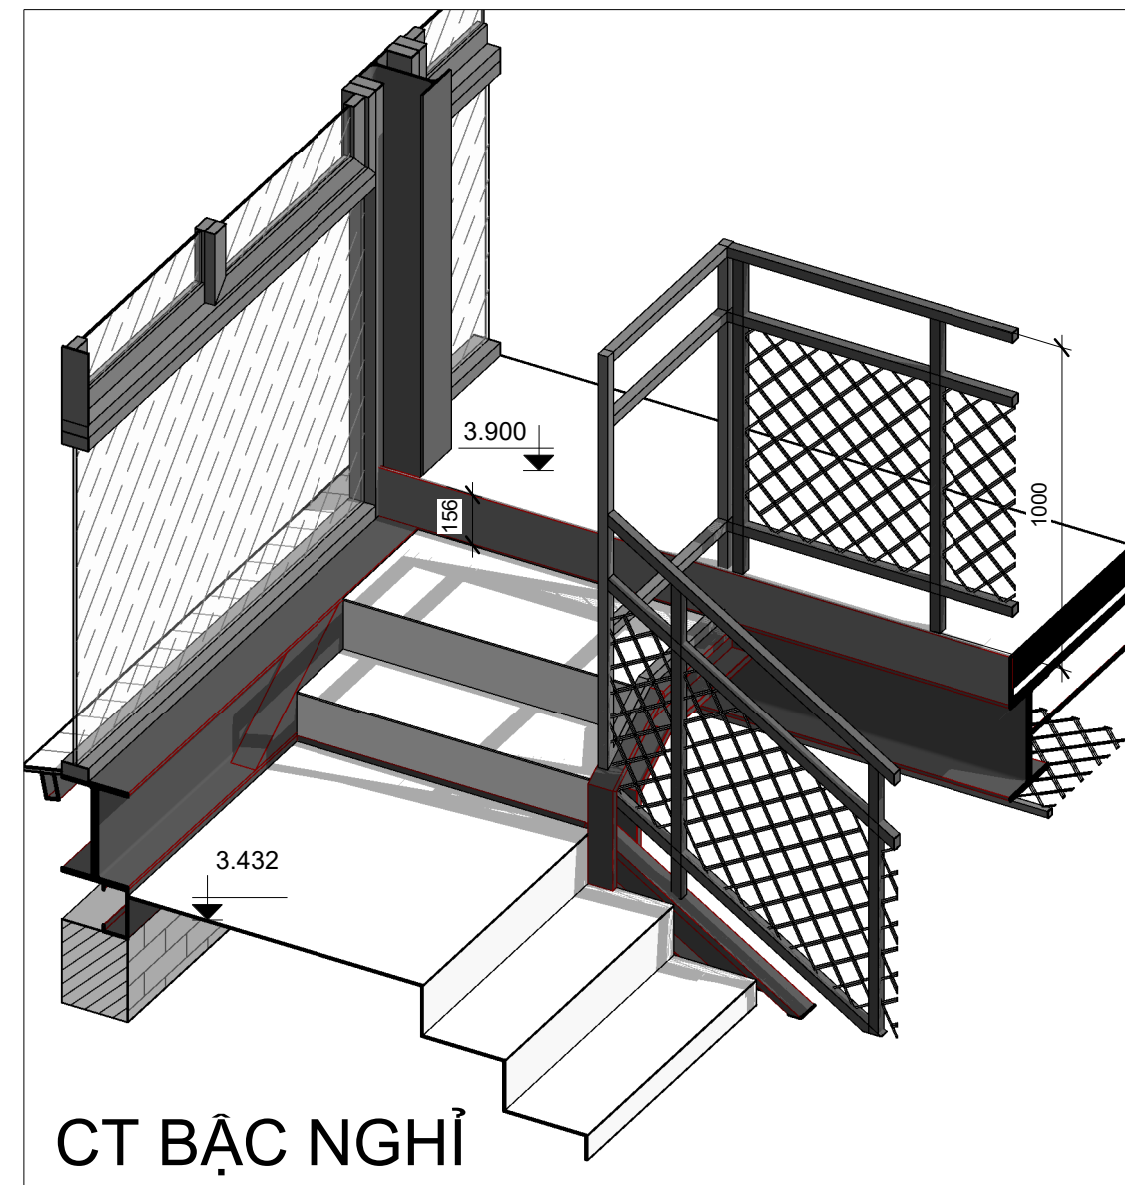

CT BẠC NGHỈ

TÊN BẢN VẼ	
CT CẦU THANG	
TỈ LỆ	BẢN VẼ SỐ
TÊN FILE	KT13
Issue Date	

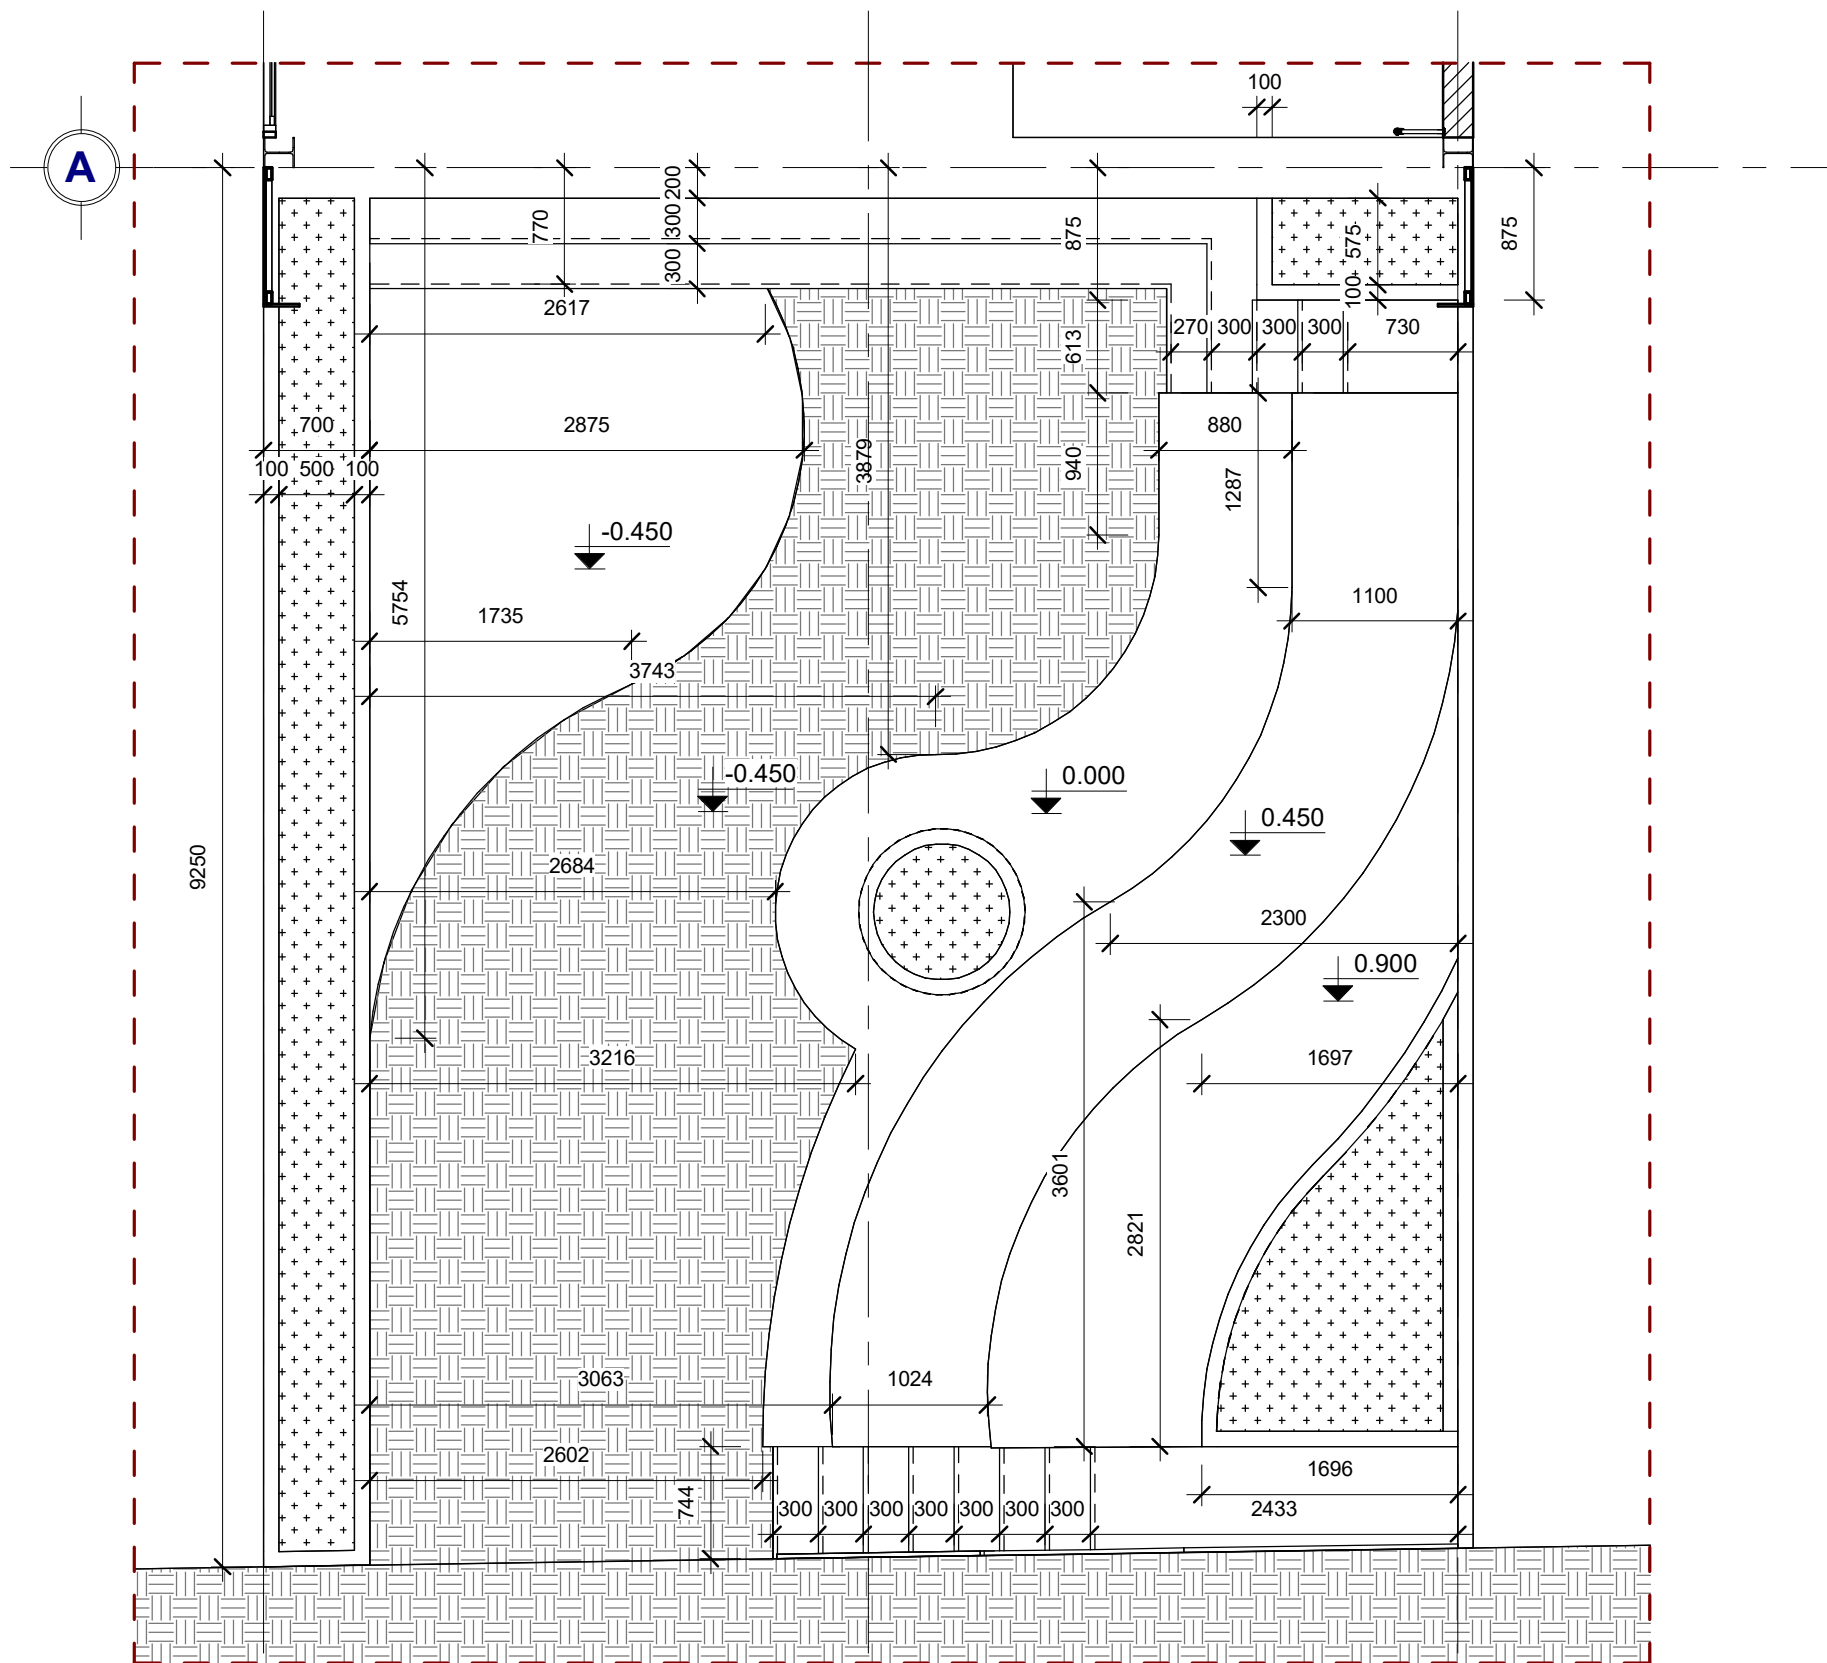


A
1
1'
2




MB TRIỂN KHAI SÂN TRƯỚC

1 : 50


TÊN BẢN VẼ MB TRIỂN KHAI SÂN TRƯỚC	
TỈ LỆ	BẢN VẼ SỐ KT14
TÊN FILE	
Issue Date	

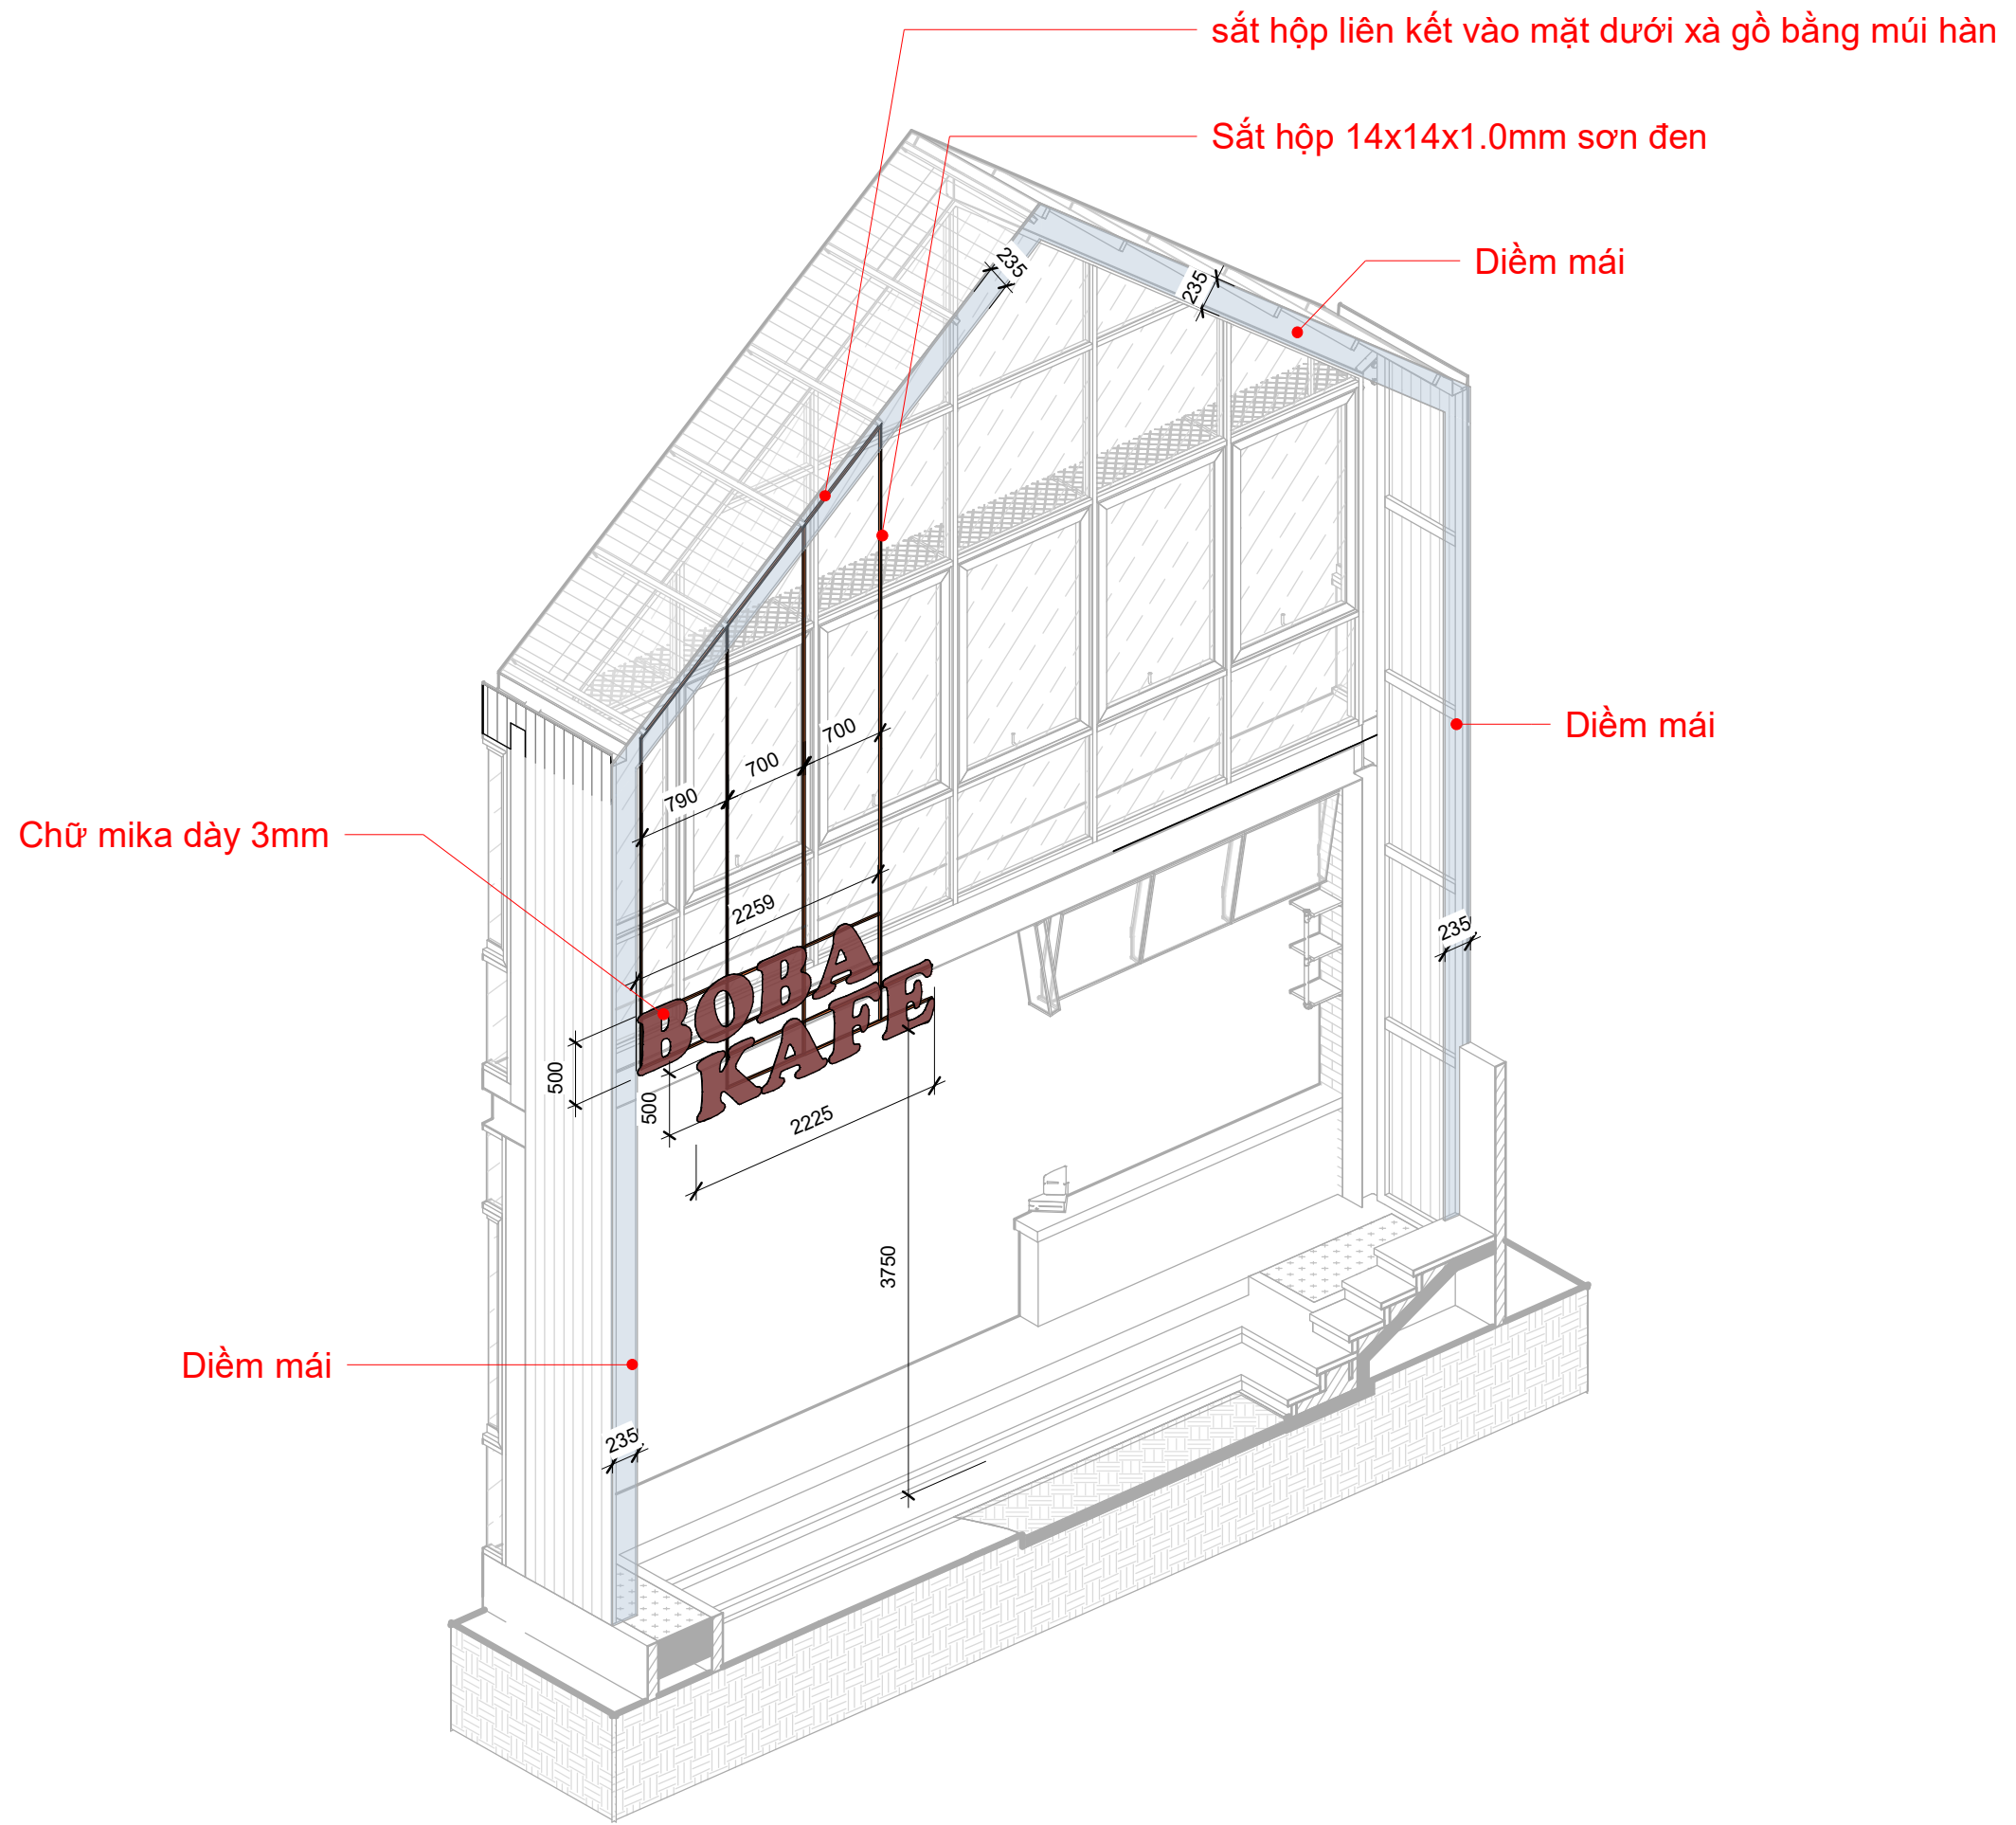

TÊN BẢN VẼ	
CHI TIẾT BẢN HIỆU	
TỈ LỆ	BẢN VẼ SỐ
TÊN FILE	KT15
Issue	
Date	

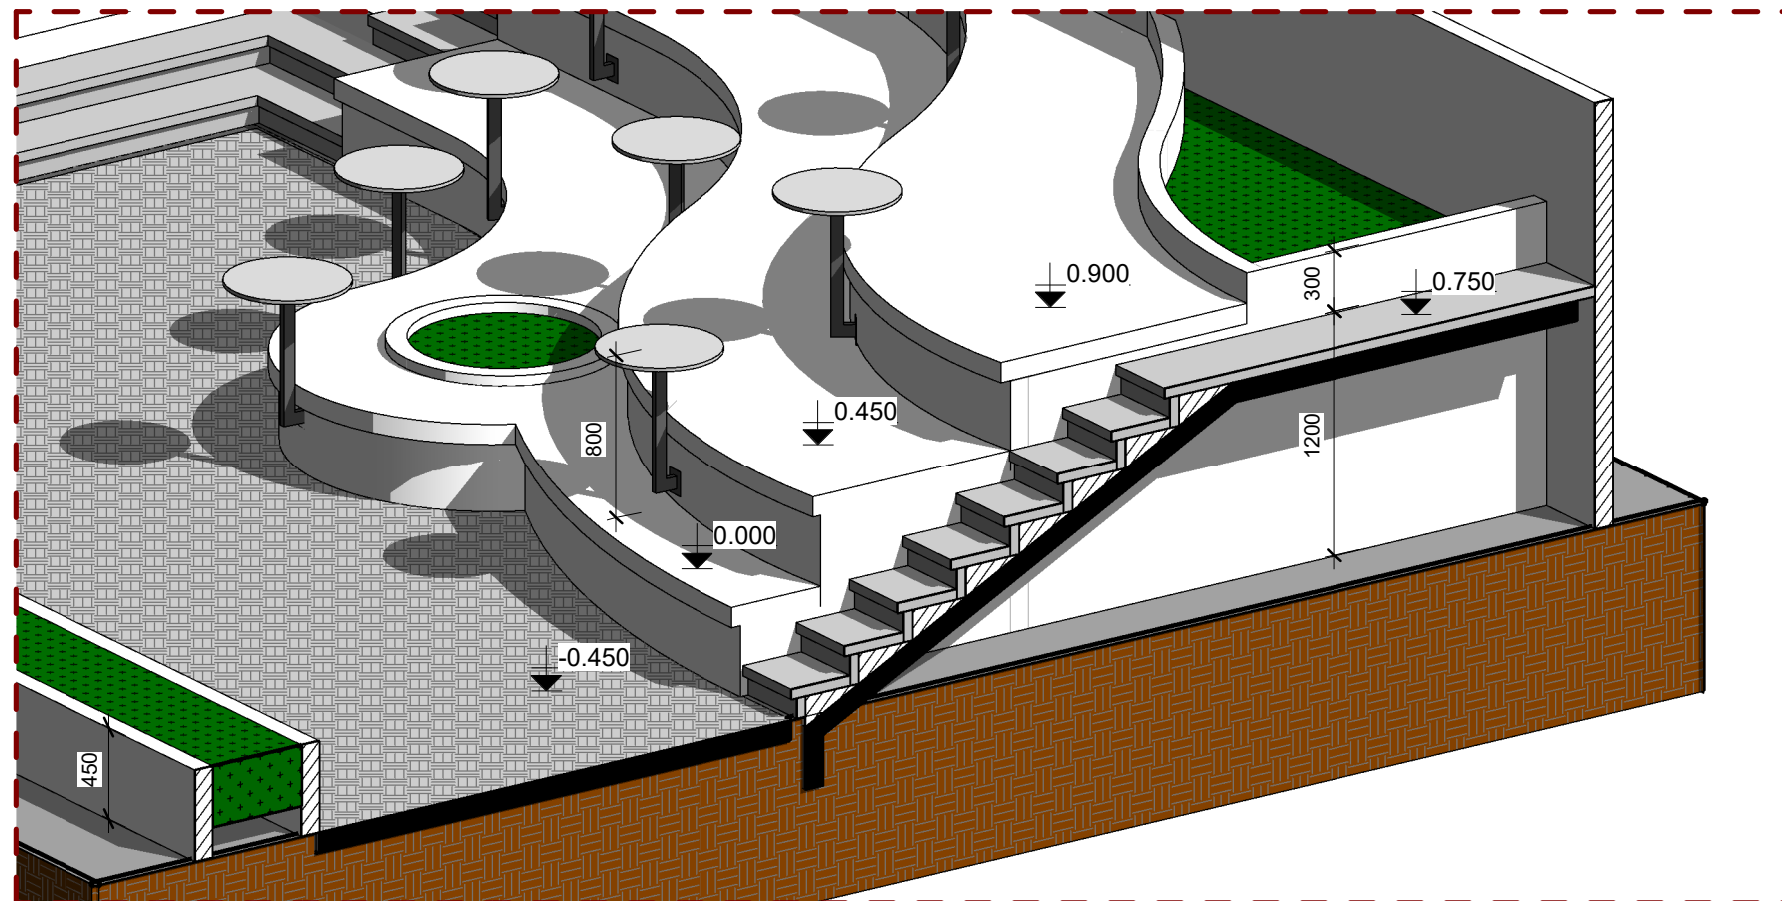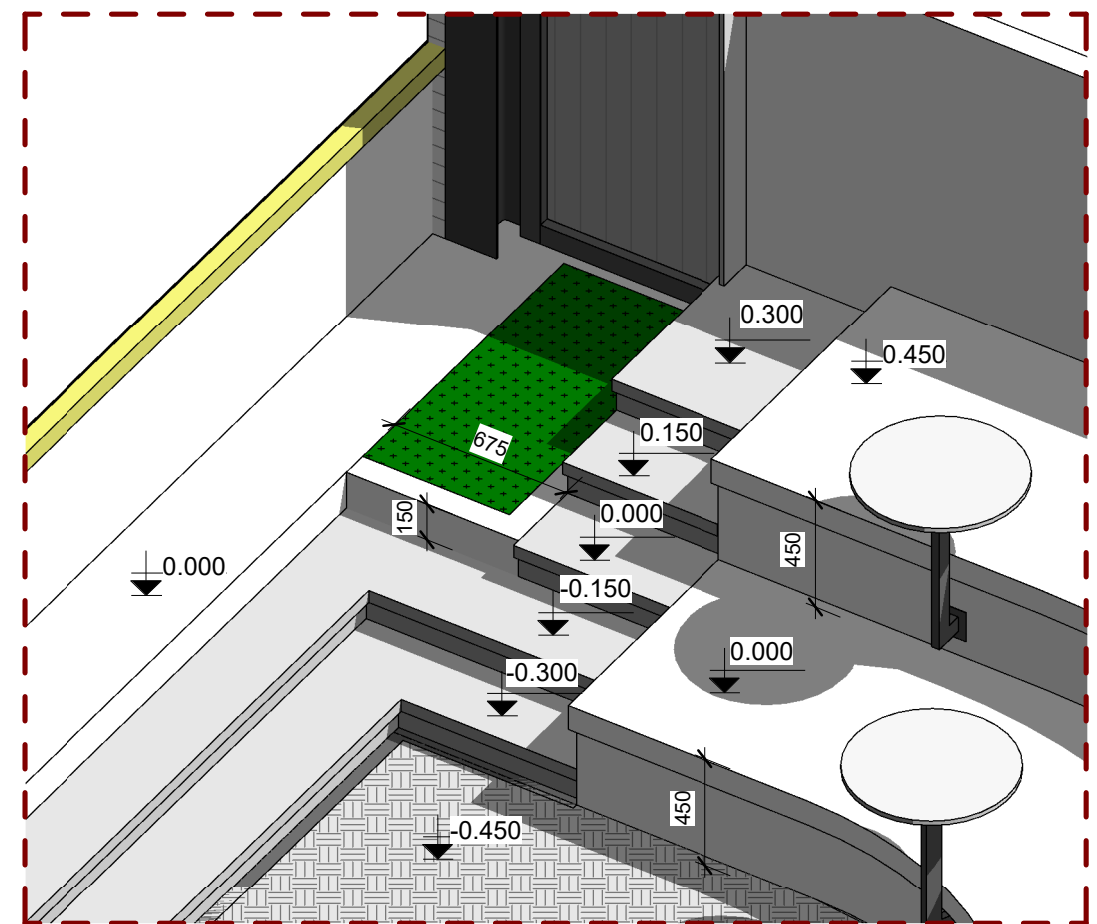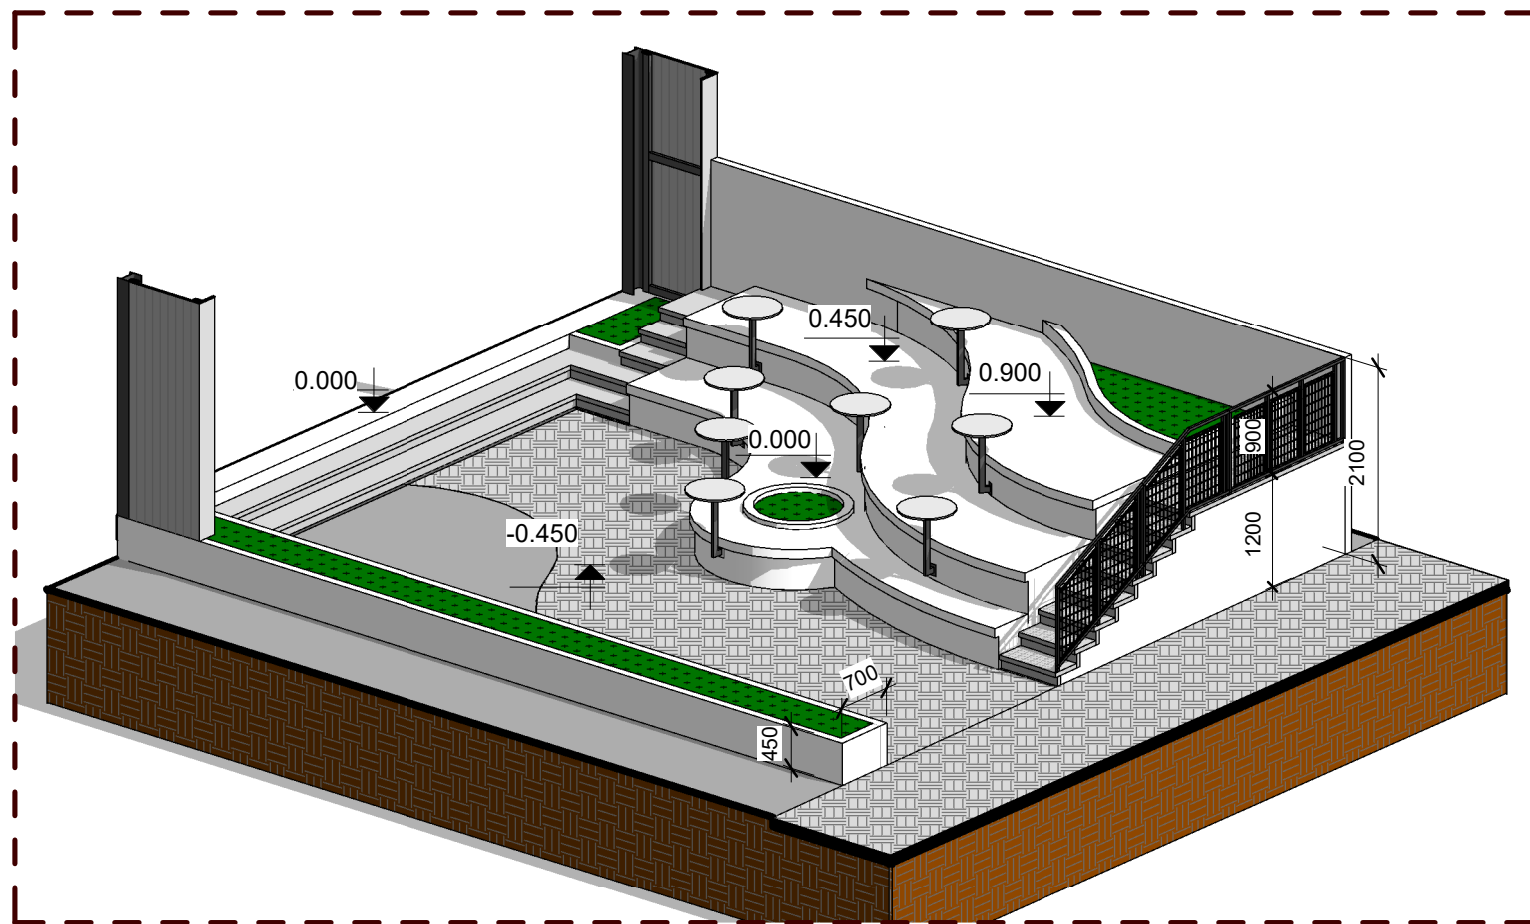


TÊN BẢN VẼ	
CT SÂN TRƯỚC	
TỈ LỆ	BẢN VẼ SỐ
TÊN FILE	KT16
Issue Date	

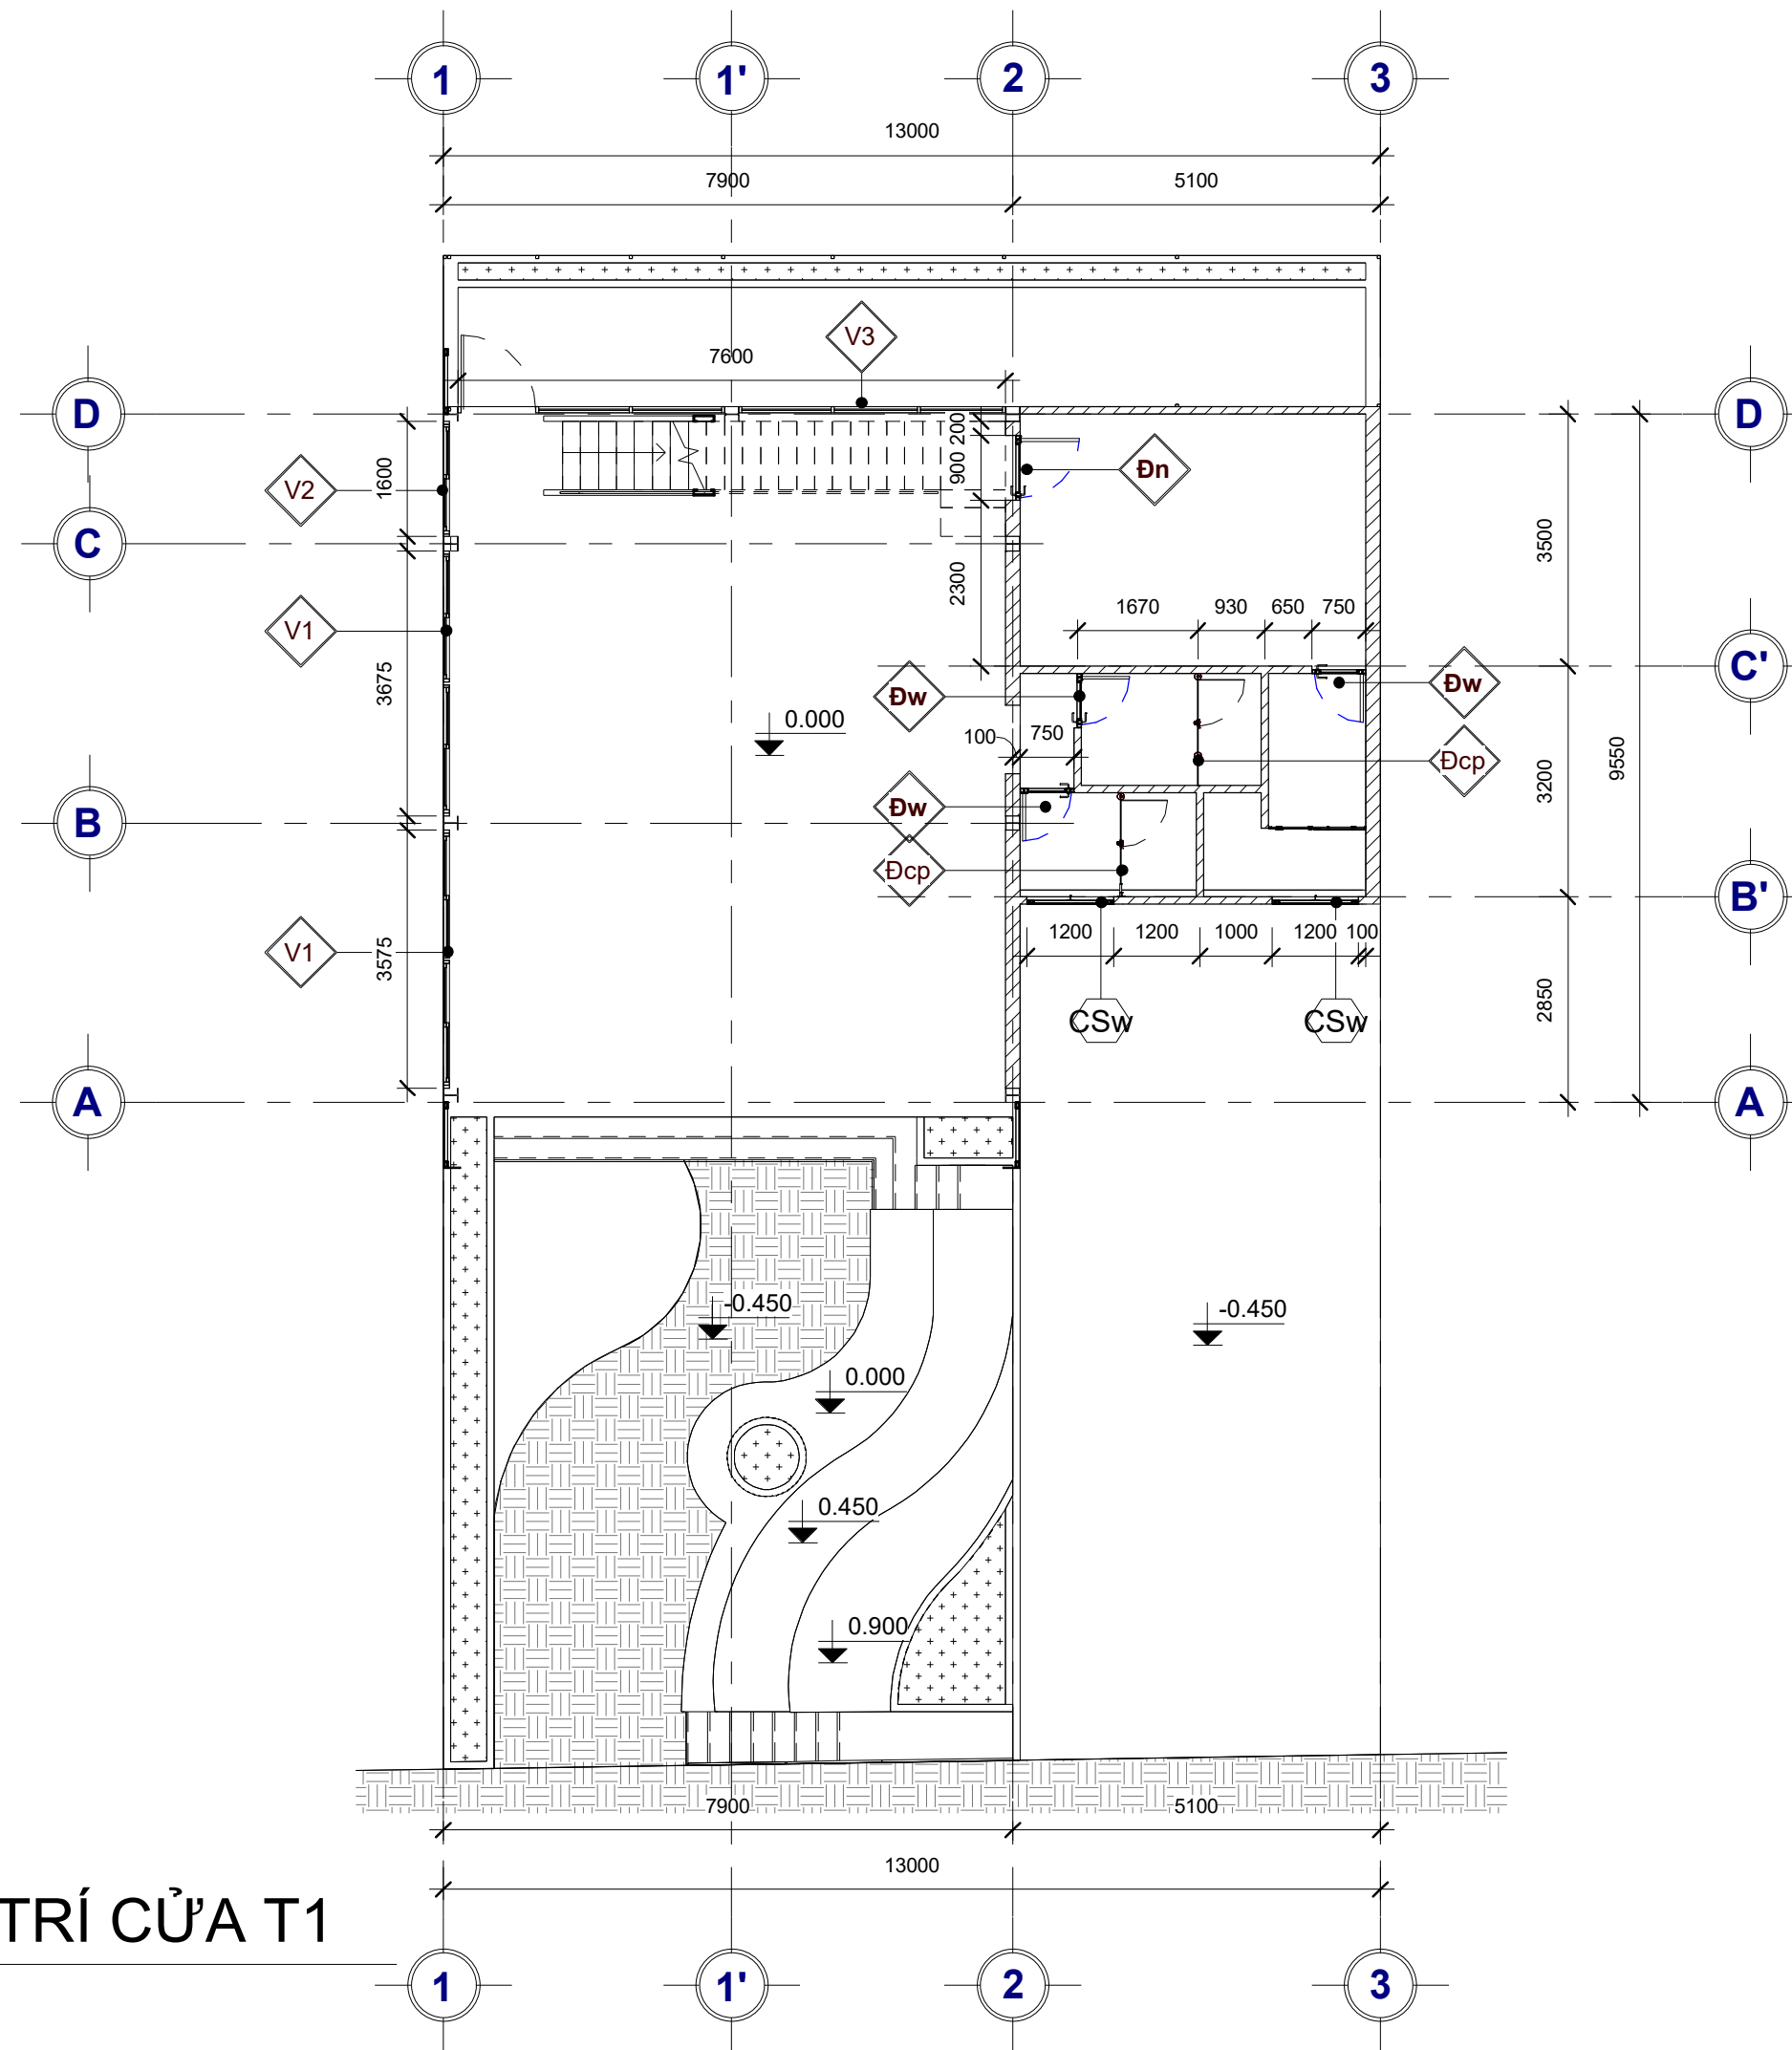

Đcp Cửa phòng wc - cửa + vách compact - phụ kiện đồng bộ	V1 KT 3575x3450mm -Vách kính+cửa sổ trượt - Khung kính sắt hộp 40x80x1.2mm - Cửa sổ trượt: Khung cánh cửa sắt hộp 30x60x1.2mm - Kính trong suốt dày 8mm
CSw - Cửa sổ phòng wc KT 1200X600mm -Quy cách: cửa hát - Cửa sổ Xingfa phụ kiện đồng bộ - Kính mờ dày 8mm	V2 KT 1600x3450mm -Vách kính+cửa sổ trượt - Khung kính sắt hộp 40x80x1.2mm - Cửa sổ trượt: Khung cánh cửa sắt hộp 30x60x1.2mm - Kính trong suốt dày 8mm
	V3 -Vách kính+cửa đi mở quay - Khung kính sắt hộp 40x80x1.2mm - Cửa đi: Khung cánh cửa sắt hộp 30x60x1.2mm - Kính trong suốt dày 8mm
	Đn Cửa phòng ngủ KT 900X2100 -Cửa xingfa mở quay - Kính trong suốt dày 8mm
	Đw Cửa phòng wc KT 750X2100 -Cửa xingfa mở quay - Kính mờ dày 8mm

TÊN BẢN VẼ	
MB BỐ TRÍ CỬA T1	
TỈ LỆ	BẢN VẼ SỐ
TÊN FILE	KT17
Issue Date	

MB_BỐ TRÍ CỬA T1
1 : 100

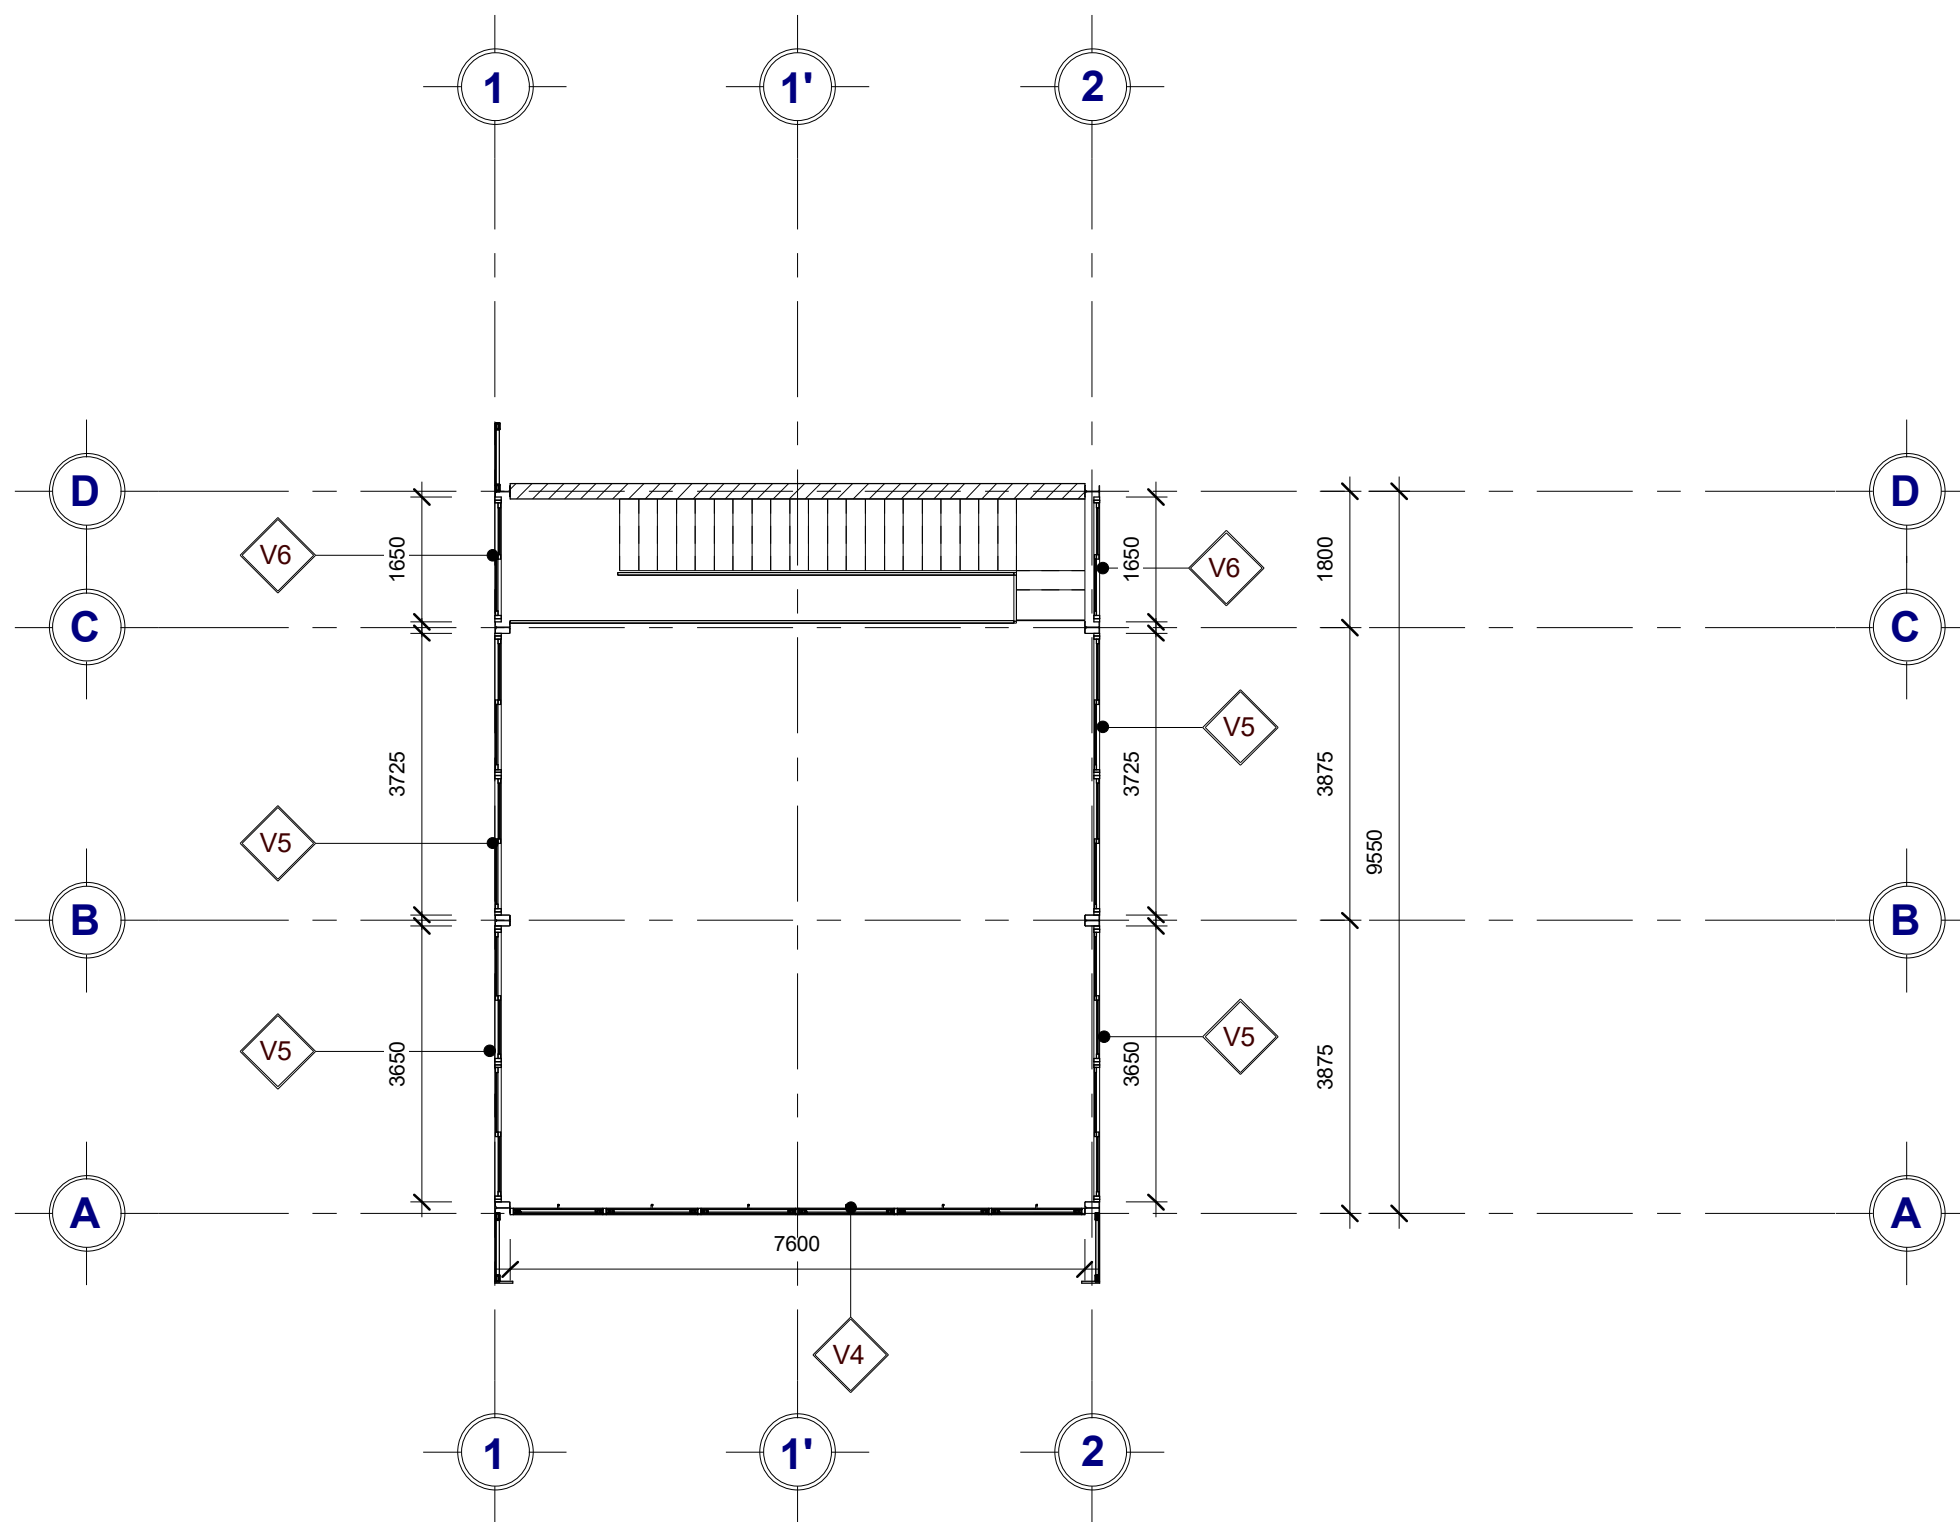

MB_BỐ TRÍ CỬA T2

1 : 100

V4

- Vách kính+cửa sổ hắt
- Khung kính sắt hộp 40x80x1.2mm
- Cửa sổ hắt: Khung cánh cửa sắt hộp 30x60x1.2mm
- Kính trong suốt dày 8mm

V5 KT 3650x2700mm

- Vách kính+cửa sổ trượt
- Khung kính sắt hộp 40x80x1.2mm
- Cửa sổ trượt: Khung cánh cửa sắt hộp 30x60x1.2mm
- Kính trong suốt dày 8mm

V6 KT 1650x2850mm

- Vách kính+cửa sổ trượt
- Khung kính sắt hộp 40x80x1.2mm
- Cửa sổ trượt: Khung cánh cửa sắt hộp 30x60x1.2mm
- Kính trong suốt dày 8mm

TÊN BẢN VẼ

MB BỐ TRÍ CỬA T2


TỈ LỆ

BẢN VẼ SỐ

TÊN FILE

KT18

Issue
Date

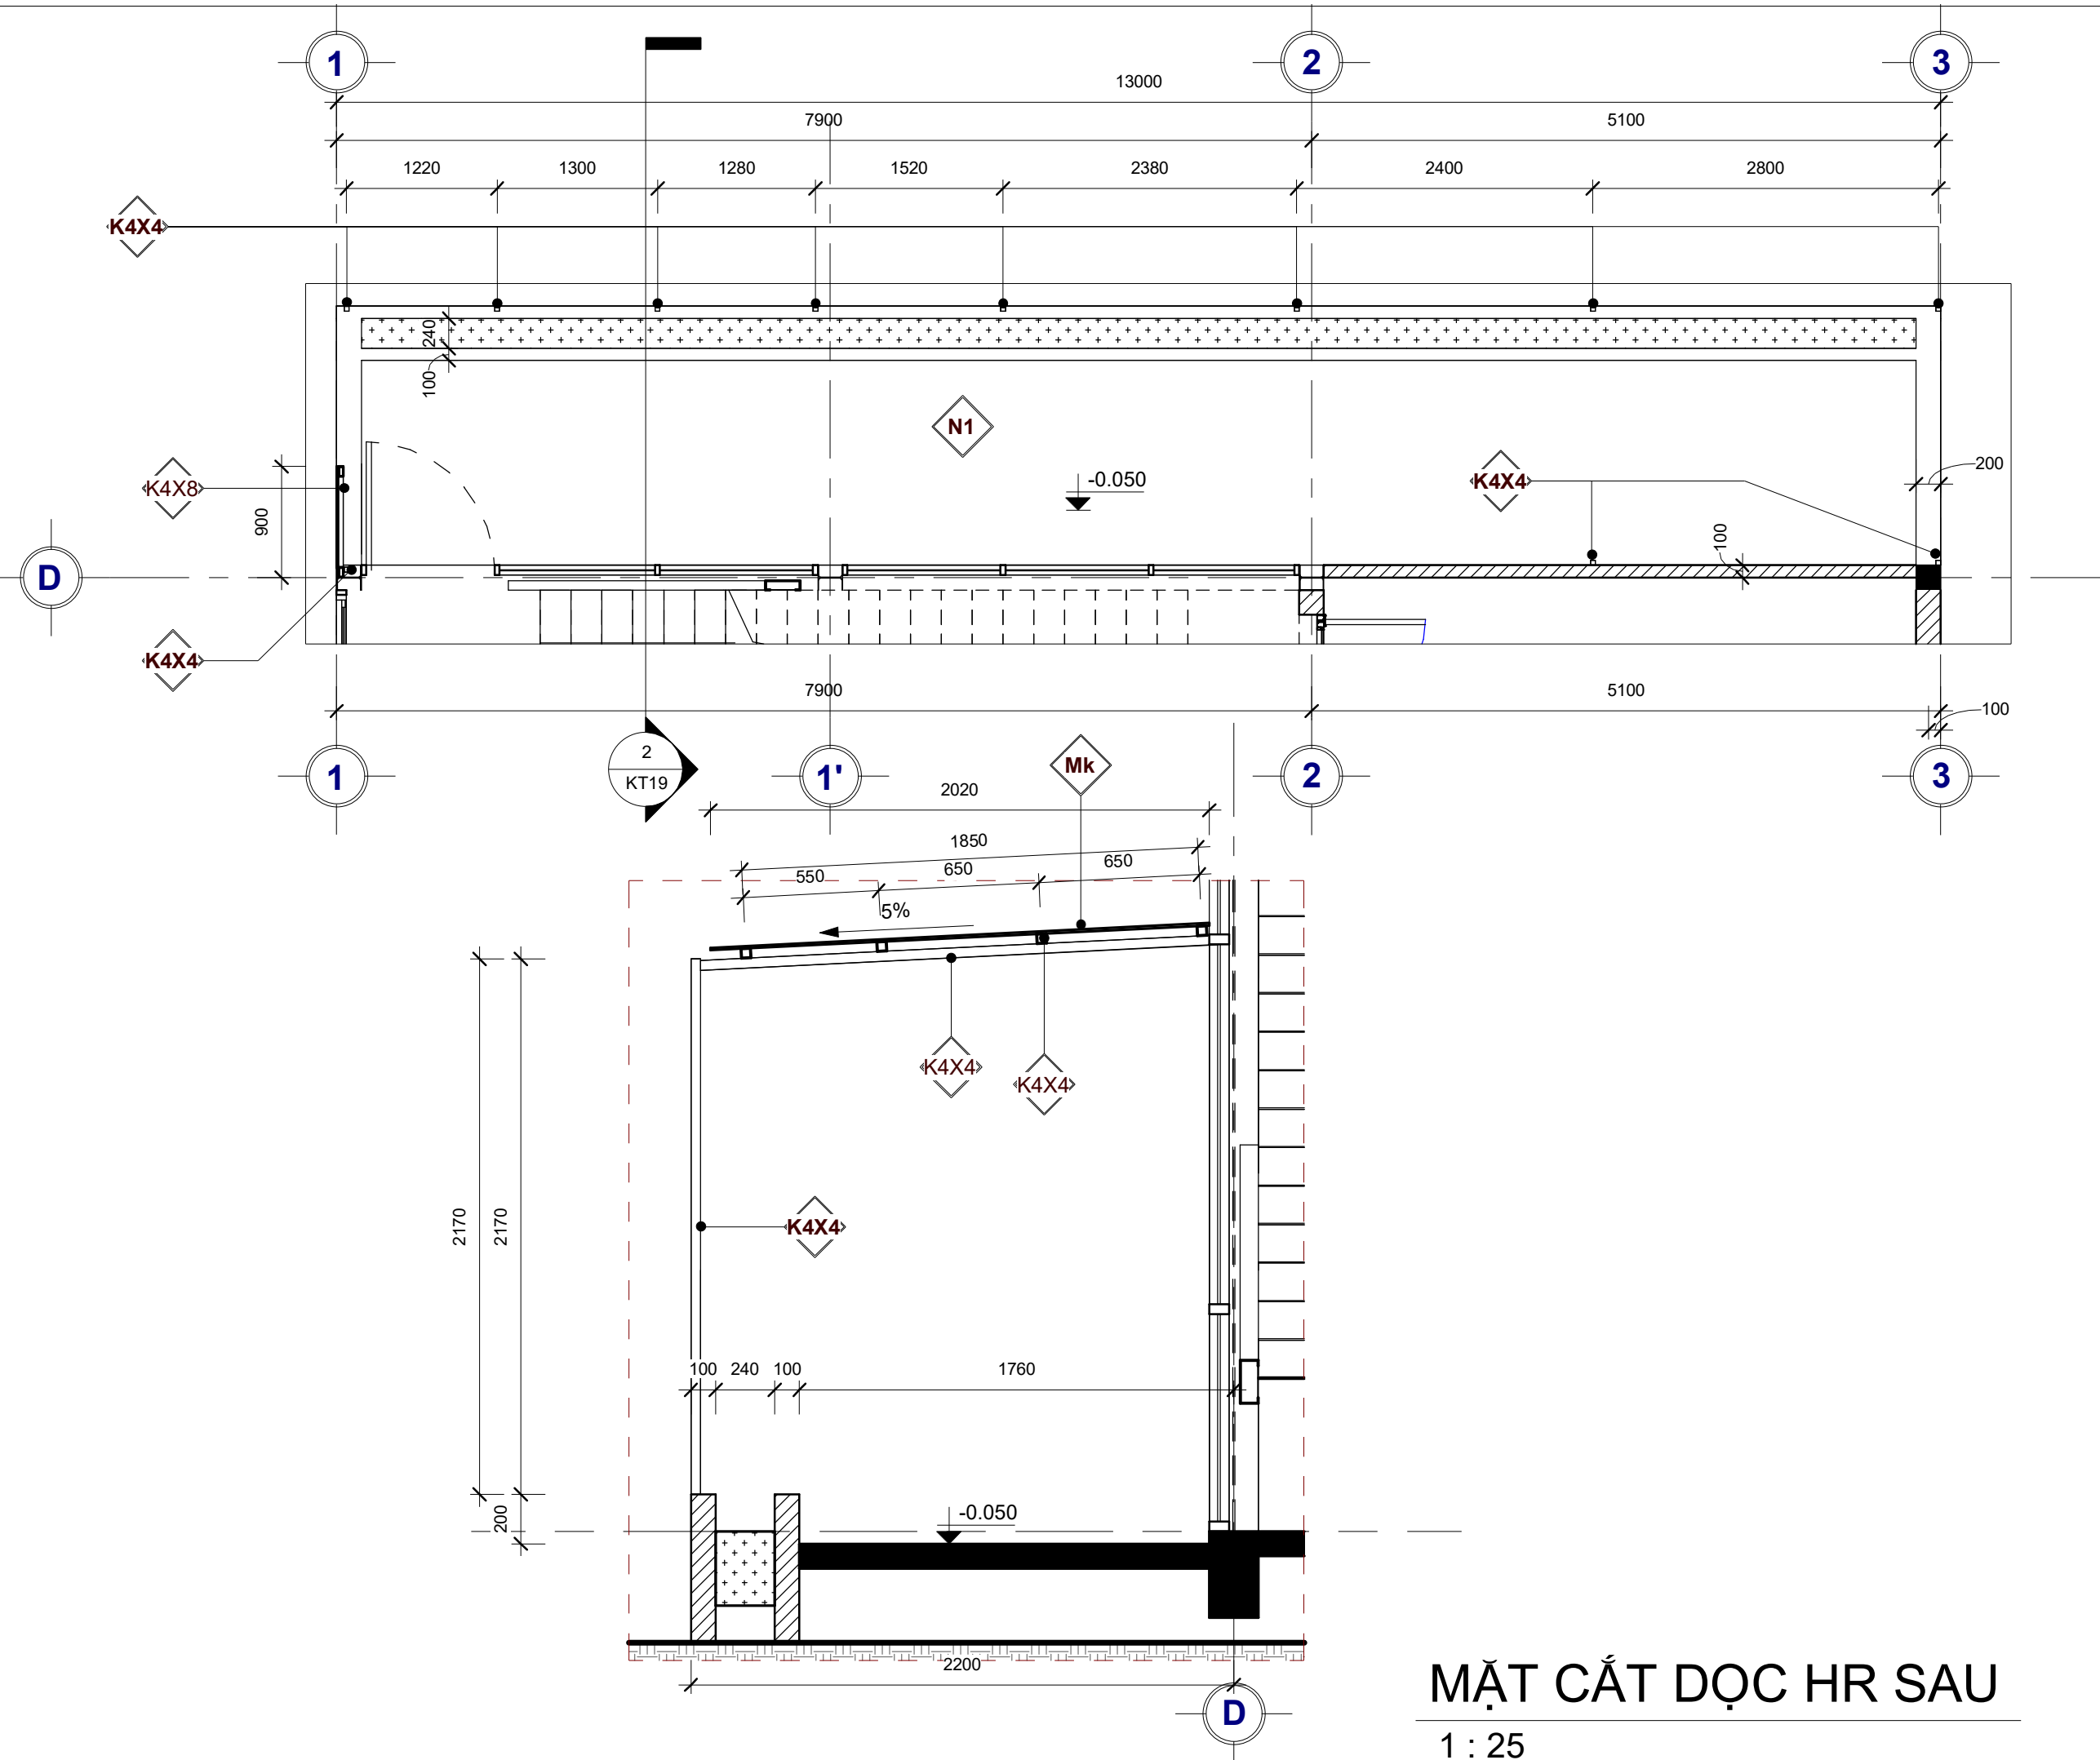


- K4x4** - Khung sắt
- Sắt hộp 40x40x1.2mm, loại trắng kẽm 2 mặt
- Sơn chống rỉ màu đen 2 lớp theo tiêu chuẩn

- Mk** - Mái phản hiện sau nhà
- Cùm chống bão 5 cái/m²
- Mái lợp mika trong dày 3mm, lợp với độ dốc 20%
- Xà gỗ sắt hộp 50x100x1.2mm, khoảng cách xem chi tiết bản vẽ kỹ thuật

TÊN BẢN VẼ	
CT HÀNG RÀO HIỆN SAU	
TỈ LỆ	BẢN VẼ SỐ
TÊN FILE	KT19
Issue Date	


MẶT CẮT DỌC HR SAU

1 : 25

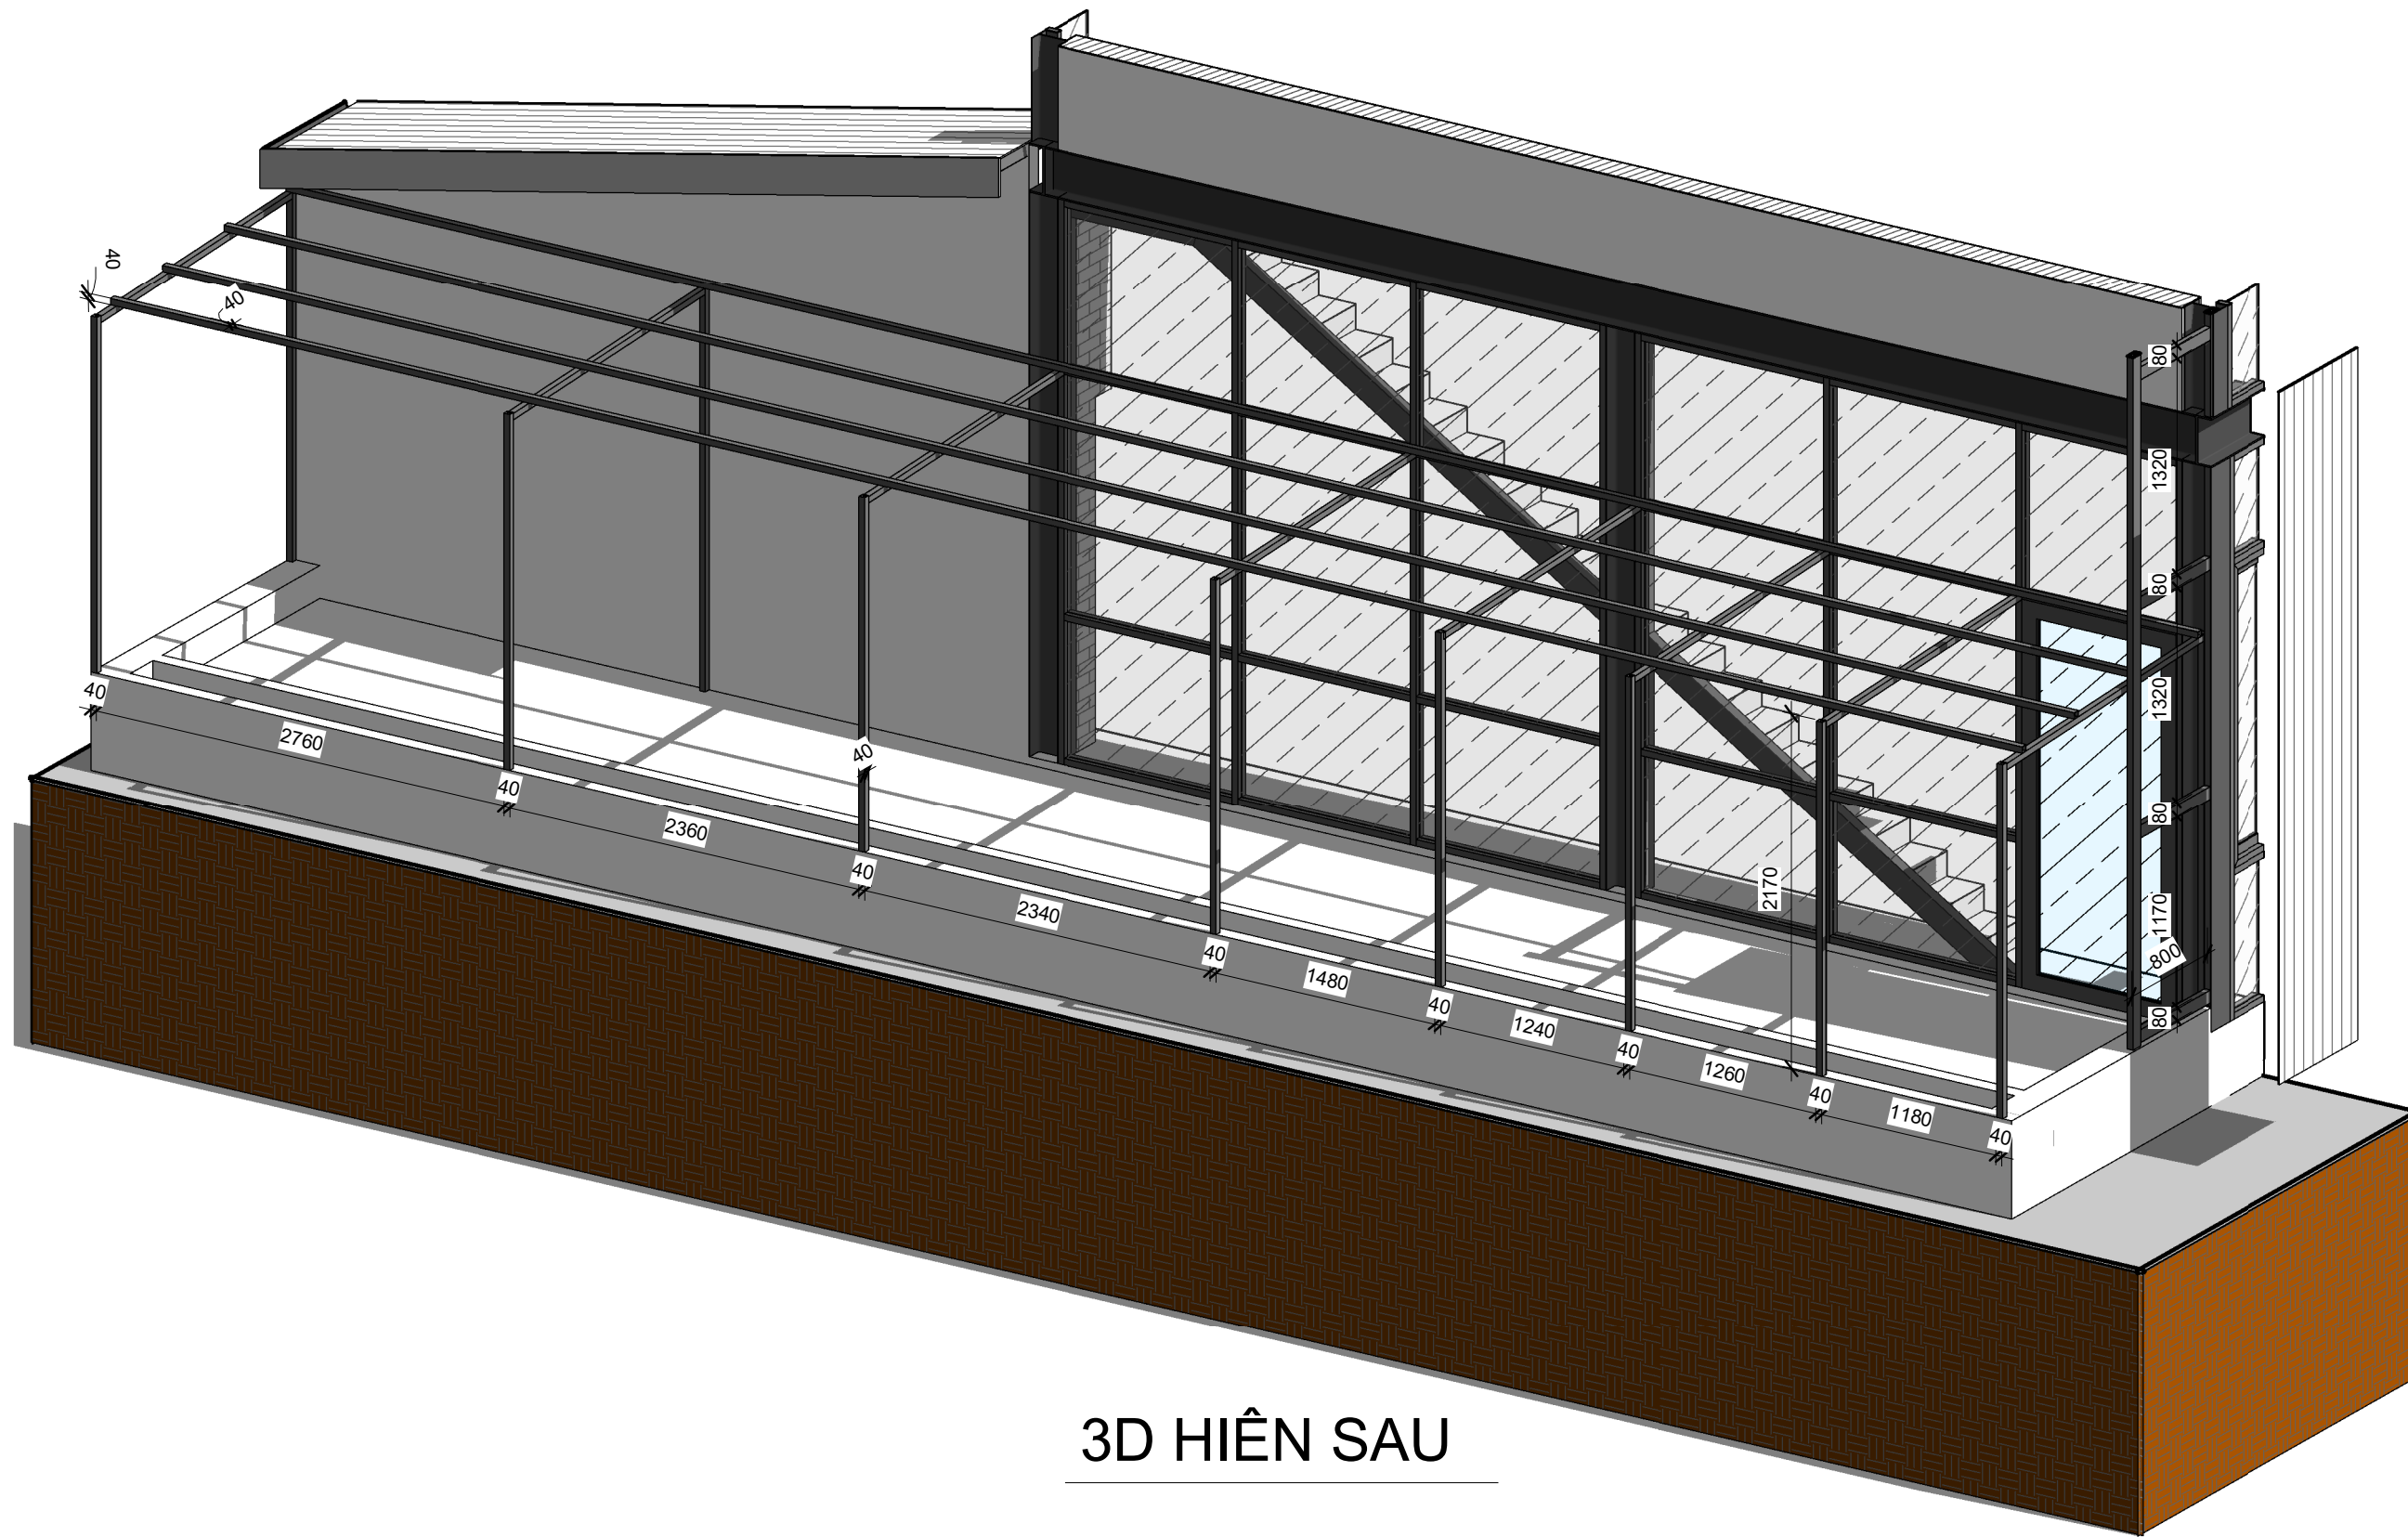

3D HIÊN SAU

TÊN BẢN VẼ	
CT HÀNG RÀO SAU	
TỈ LỆ	BẢN VẼ SỐ
TÊN FILE	KT20
Issue Date	

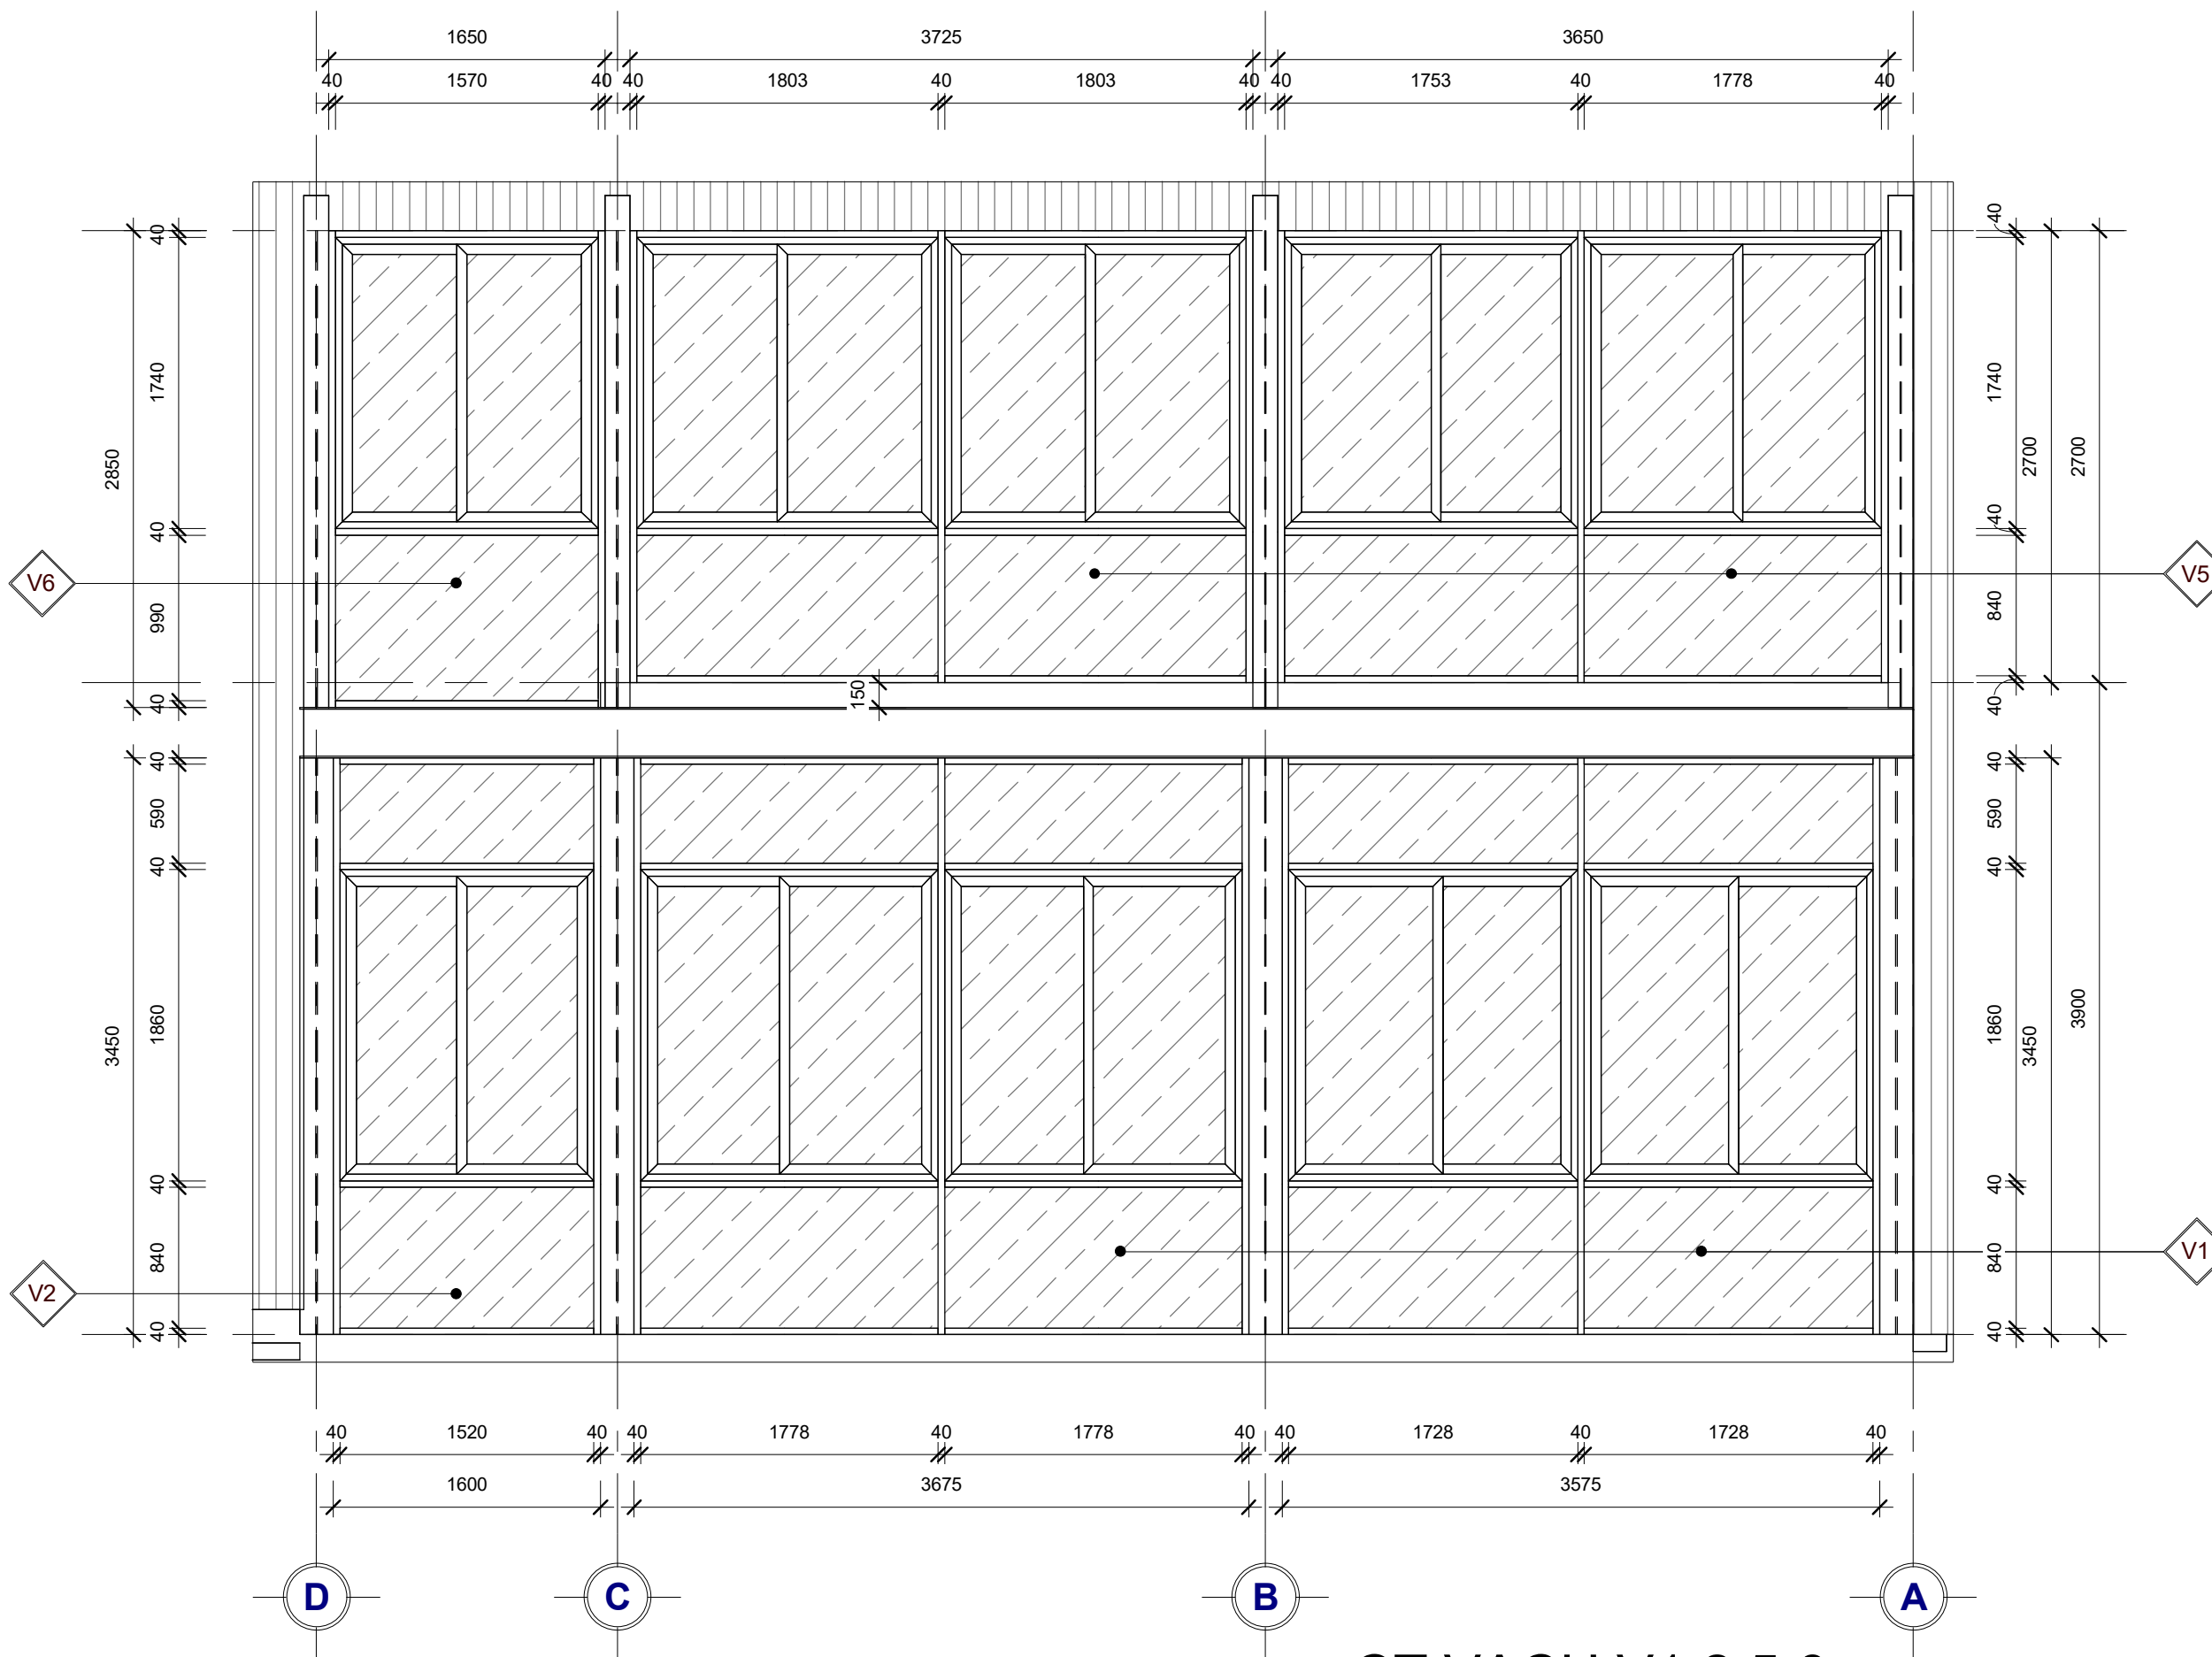

V1 KT 3575x3450mm

- Vách kính+cửa sổ trượt
- Khung kính sắt hộp 40x80x1.2mm
- Cửa sổ trượt: Khung cánh cửa sắt hộp 30x60x1.2mm
- Kính trong suốt dày 8mm

V2 KT 1600x3450mm

- Vách kính+cửa sổ trượt
- Khung kính sắt hộp 40x80x1.2mm
- Cửa sổ trượt: Khung cánh cửa sắt hộp 30x60x1.2mm
- Kính trong suốt dày 8mm

V5 KT 3650x2700mm

- Vách kính+cửa sổ trượt
- Khung kính sắt hộp 40x80x1.2mm
- Cửa sổ trượt: Khung cánh cửa sắt hộp 30x60x1.2mm
- Kính trong suốt dày 8mm

V6 KT 1650x2850mm

- Vách kính+cửa sổ trượt
- Khung kính sắt hộp 40x80x1.2mm
- Cửa sổ trượt: Khung cánh cửa sắt hộp 30x60x1.2mm
- Kính trong suốt dày 8mm

TÊN BẢN VẼ

CT VÁCH V1,2,5,6

TỈ LỆ

TÊN FILE


BẢN VẼ SỐ

KT21


Issue Date

CT VACH V1,2,5,6


1 : 35

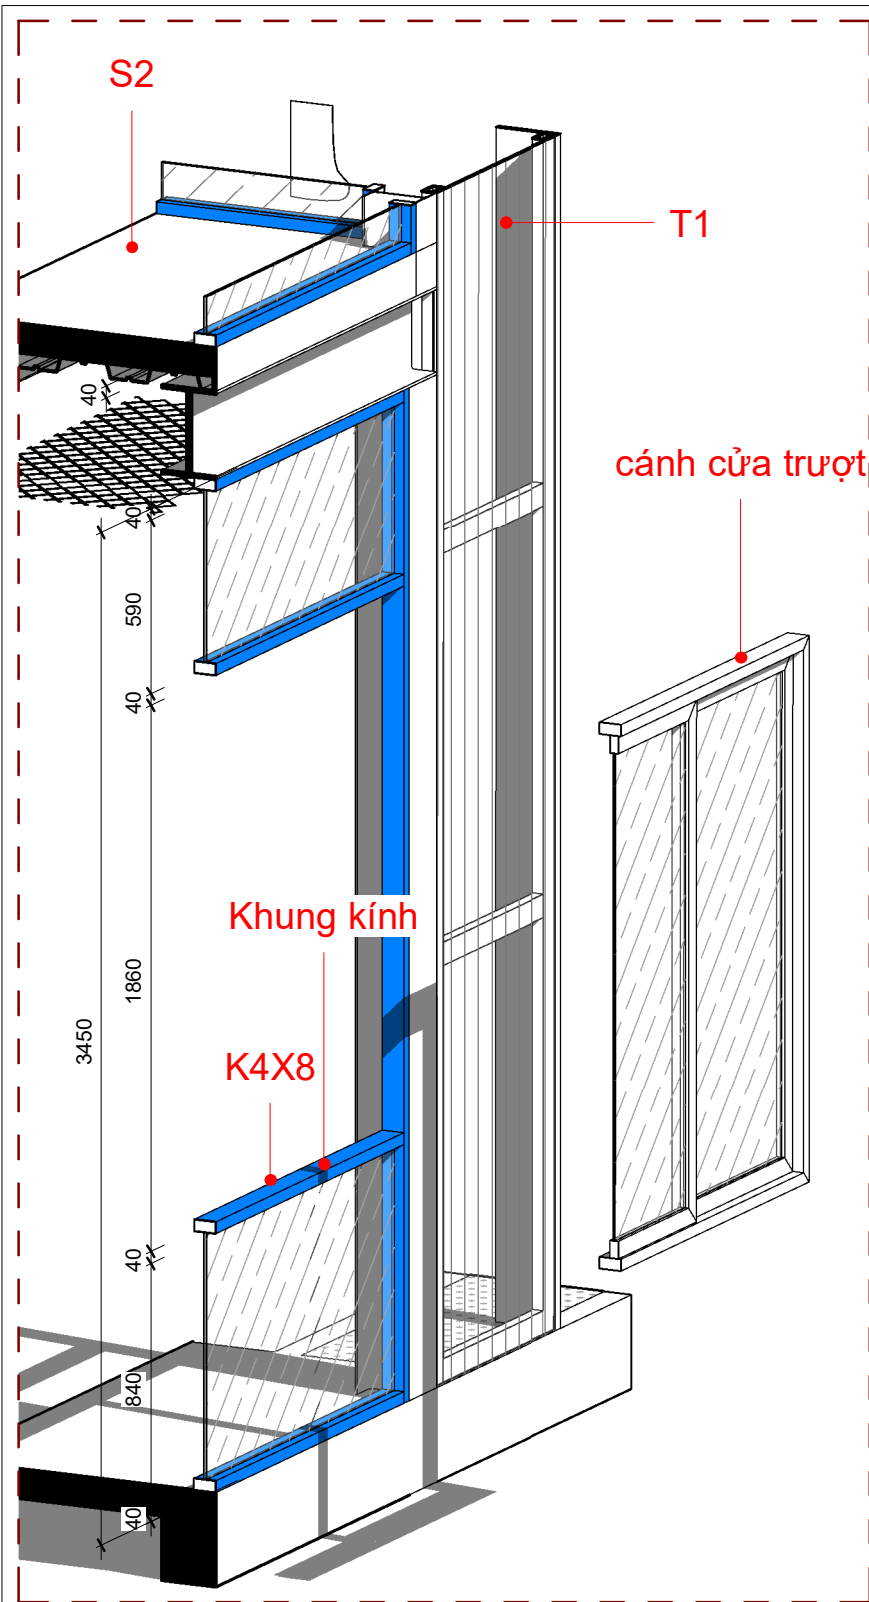

CT VÁCH V1

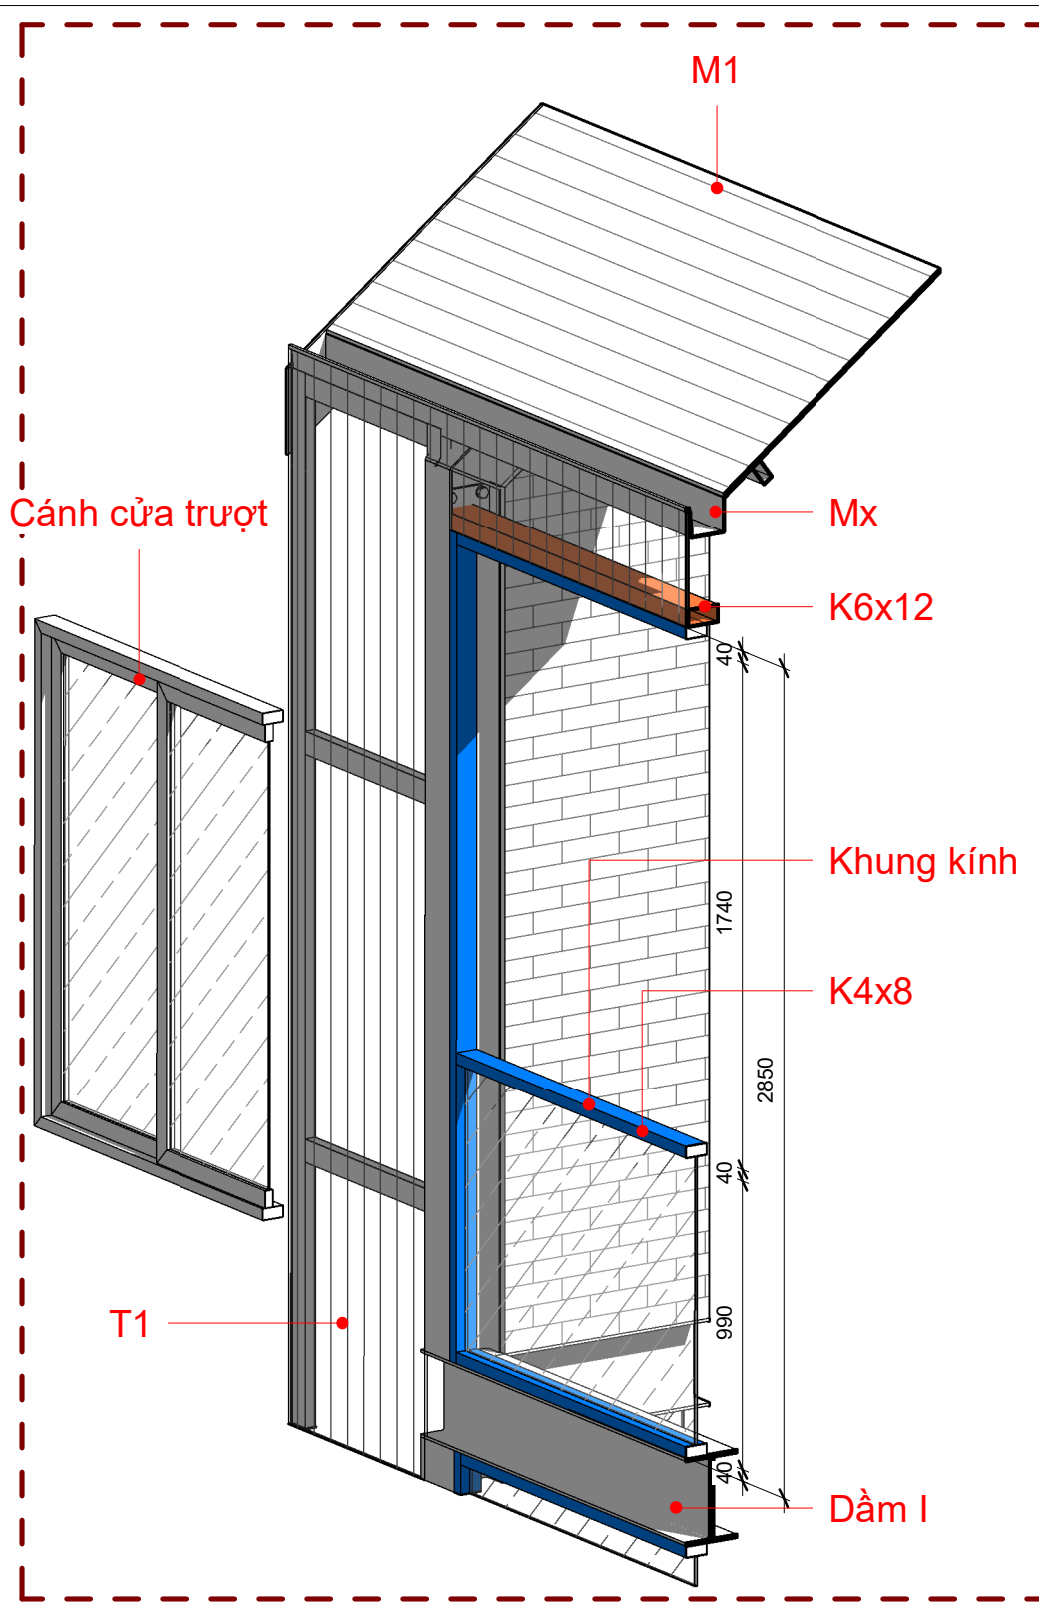


CT VÁCH V6

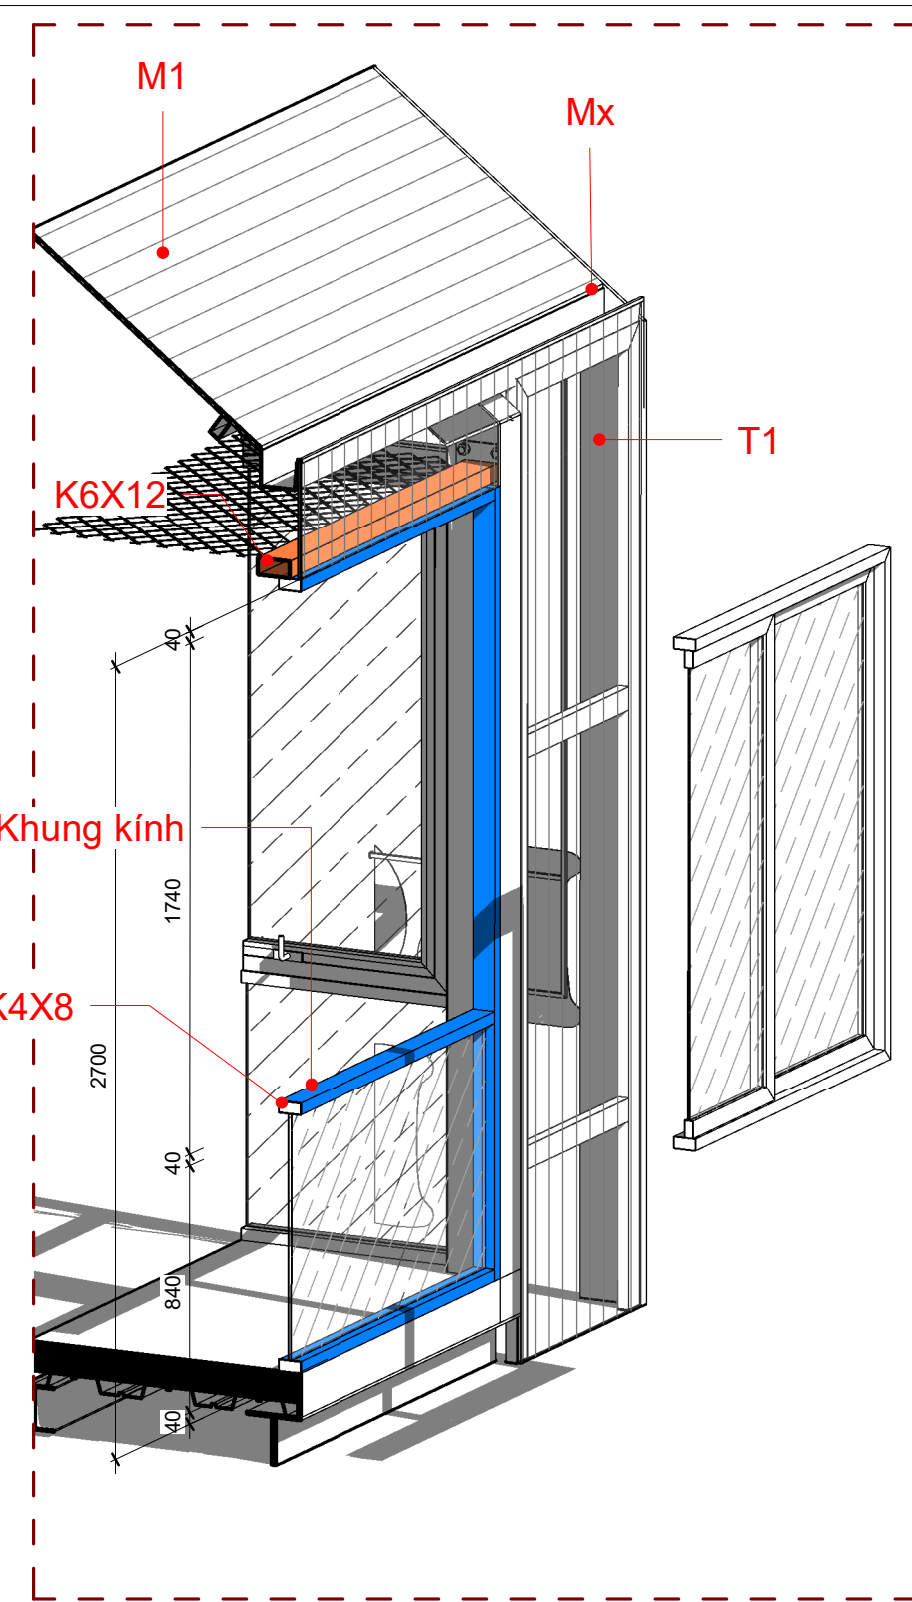


CT VÁCH V5

TÊN BẢN VẼ	
CT VÁCH 1,5,6	
TỈ LỆ	BẢN VẼ SỐ
TÊN FILE	KT22
Issue Date	

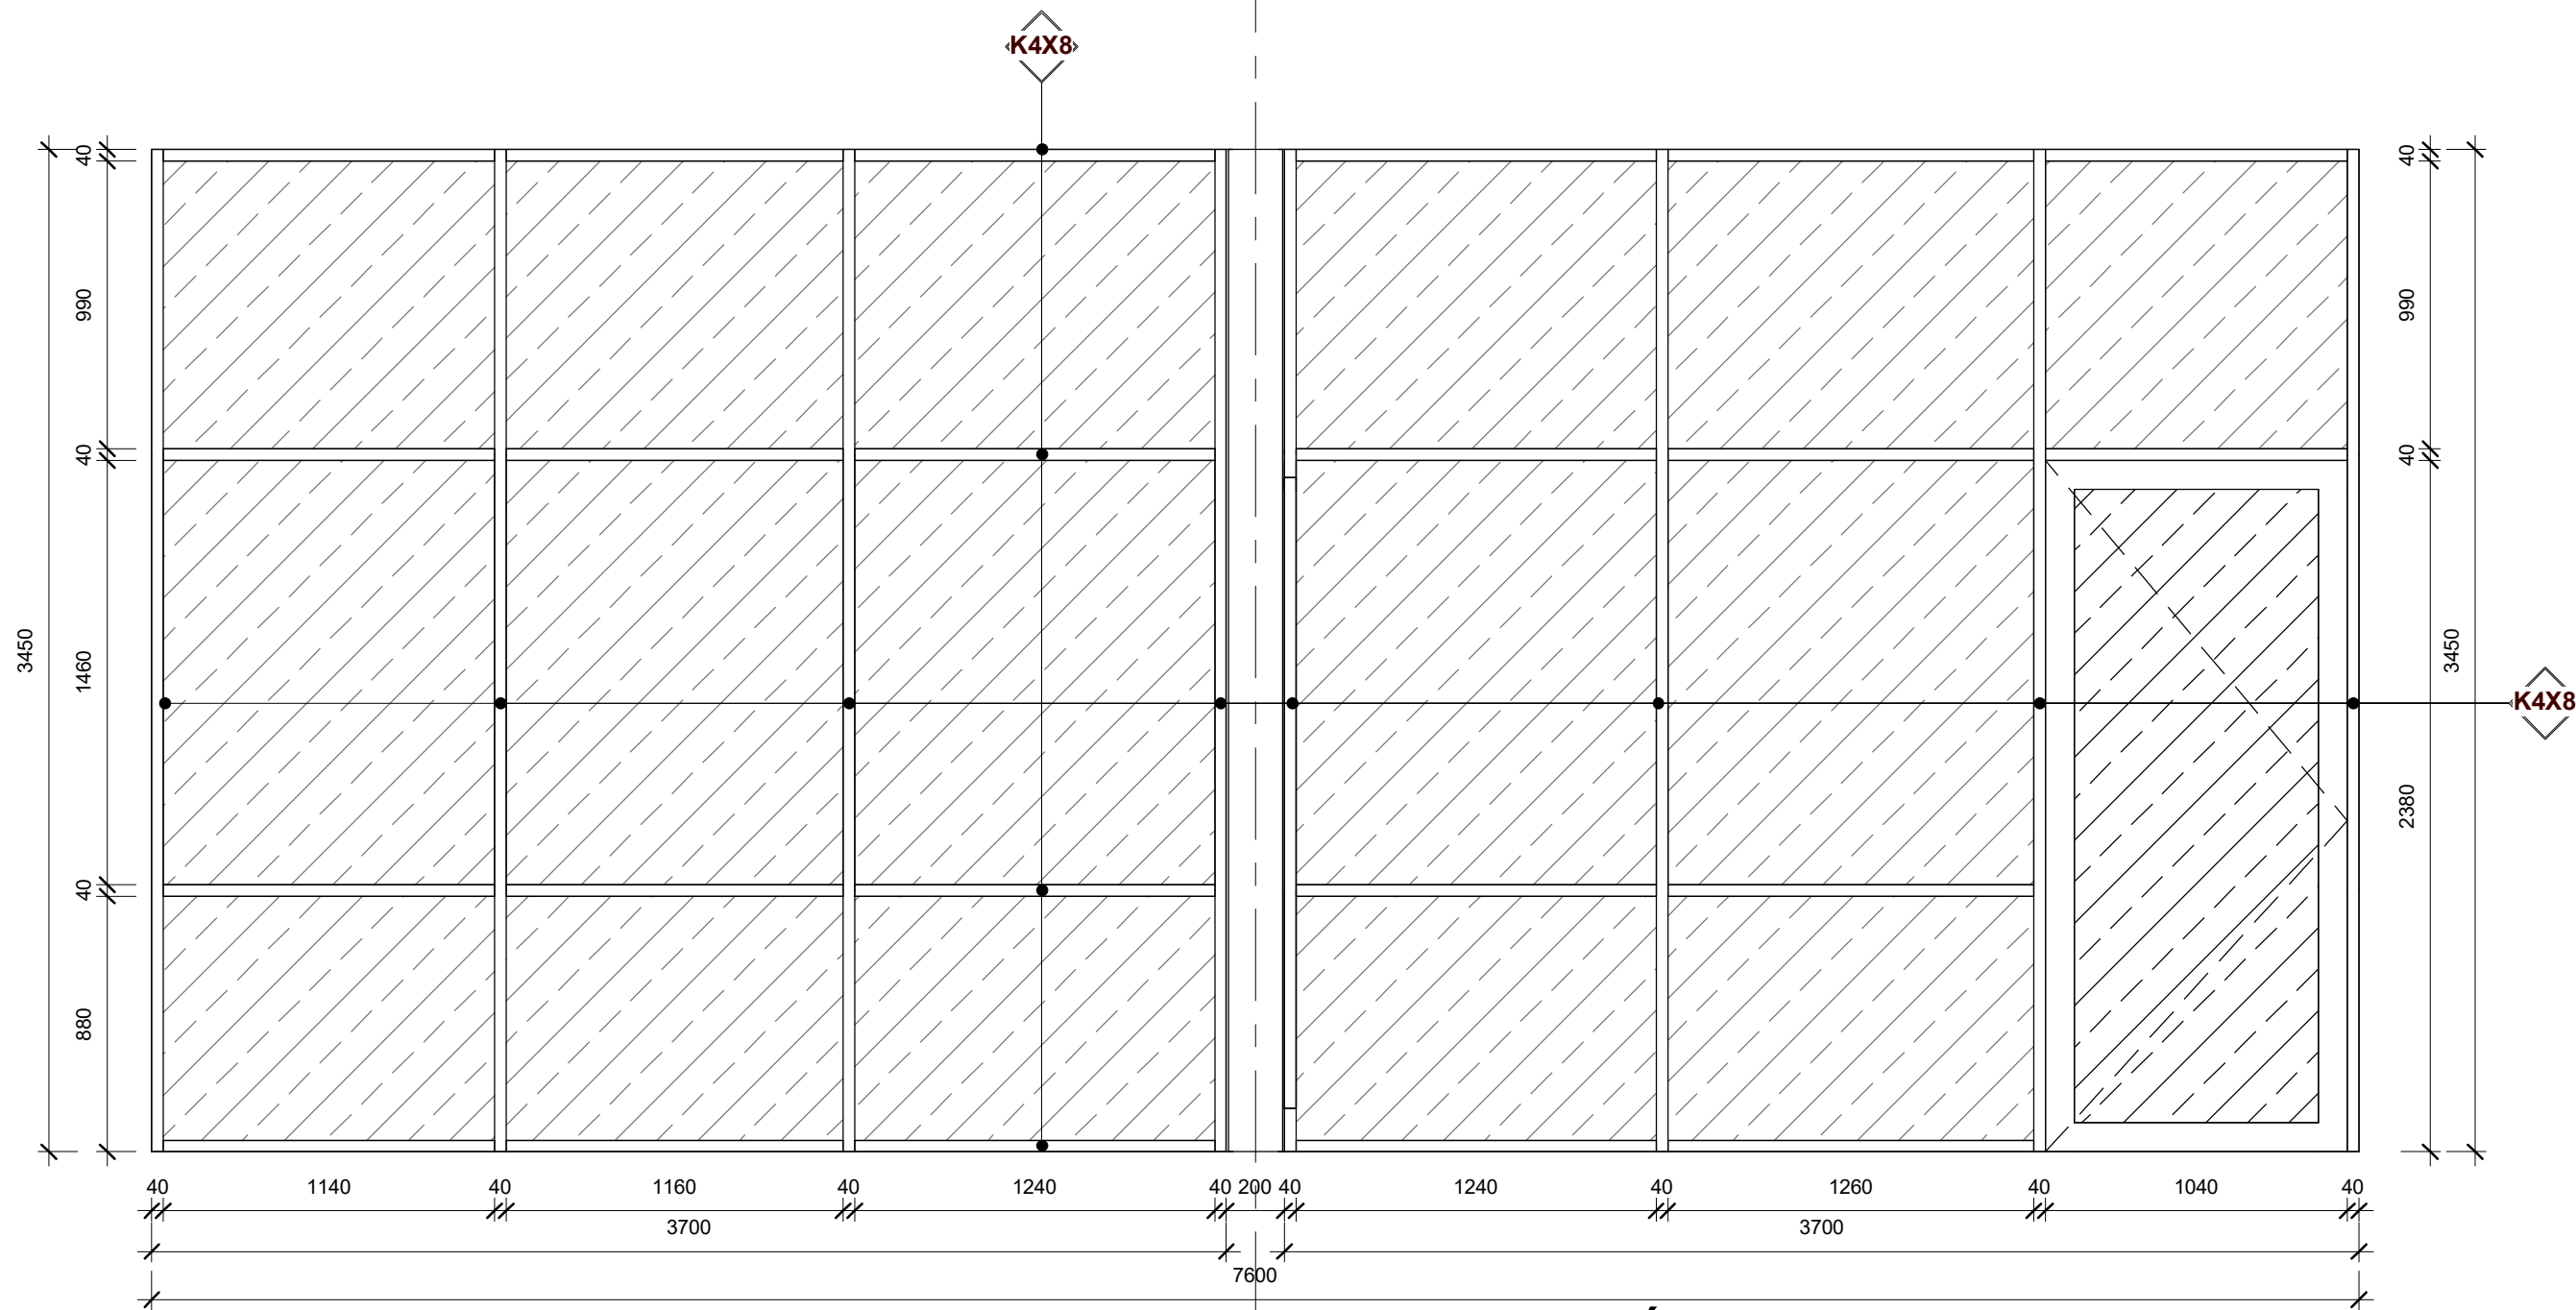


CT VÁCH V3

1 : 25

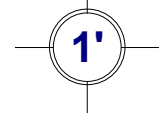

- V3**
- Vách kính+cửa đi mở quay
 - Khung kính sắt hộp 40x80x1.2mm
 - Cửa đi: Khung cánh cửa sắt hộp 30x60x1.2mm
 - Kính trong suốt dày 8mm

TÊN BẢN VẼ	
CT VÁCH V3	
TỈ LỆ	BẢN VẼ SỐ
TÊN FILE	KT23
Issue Date	

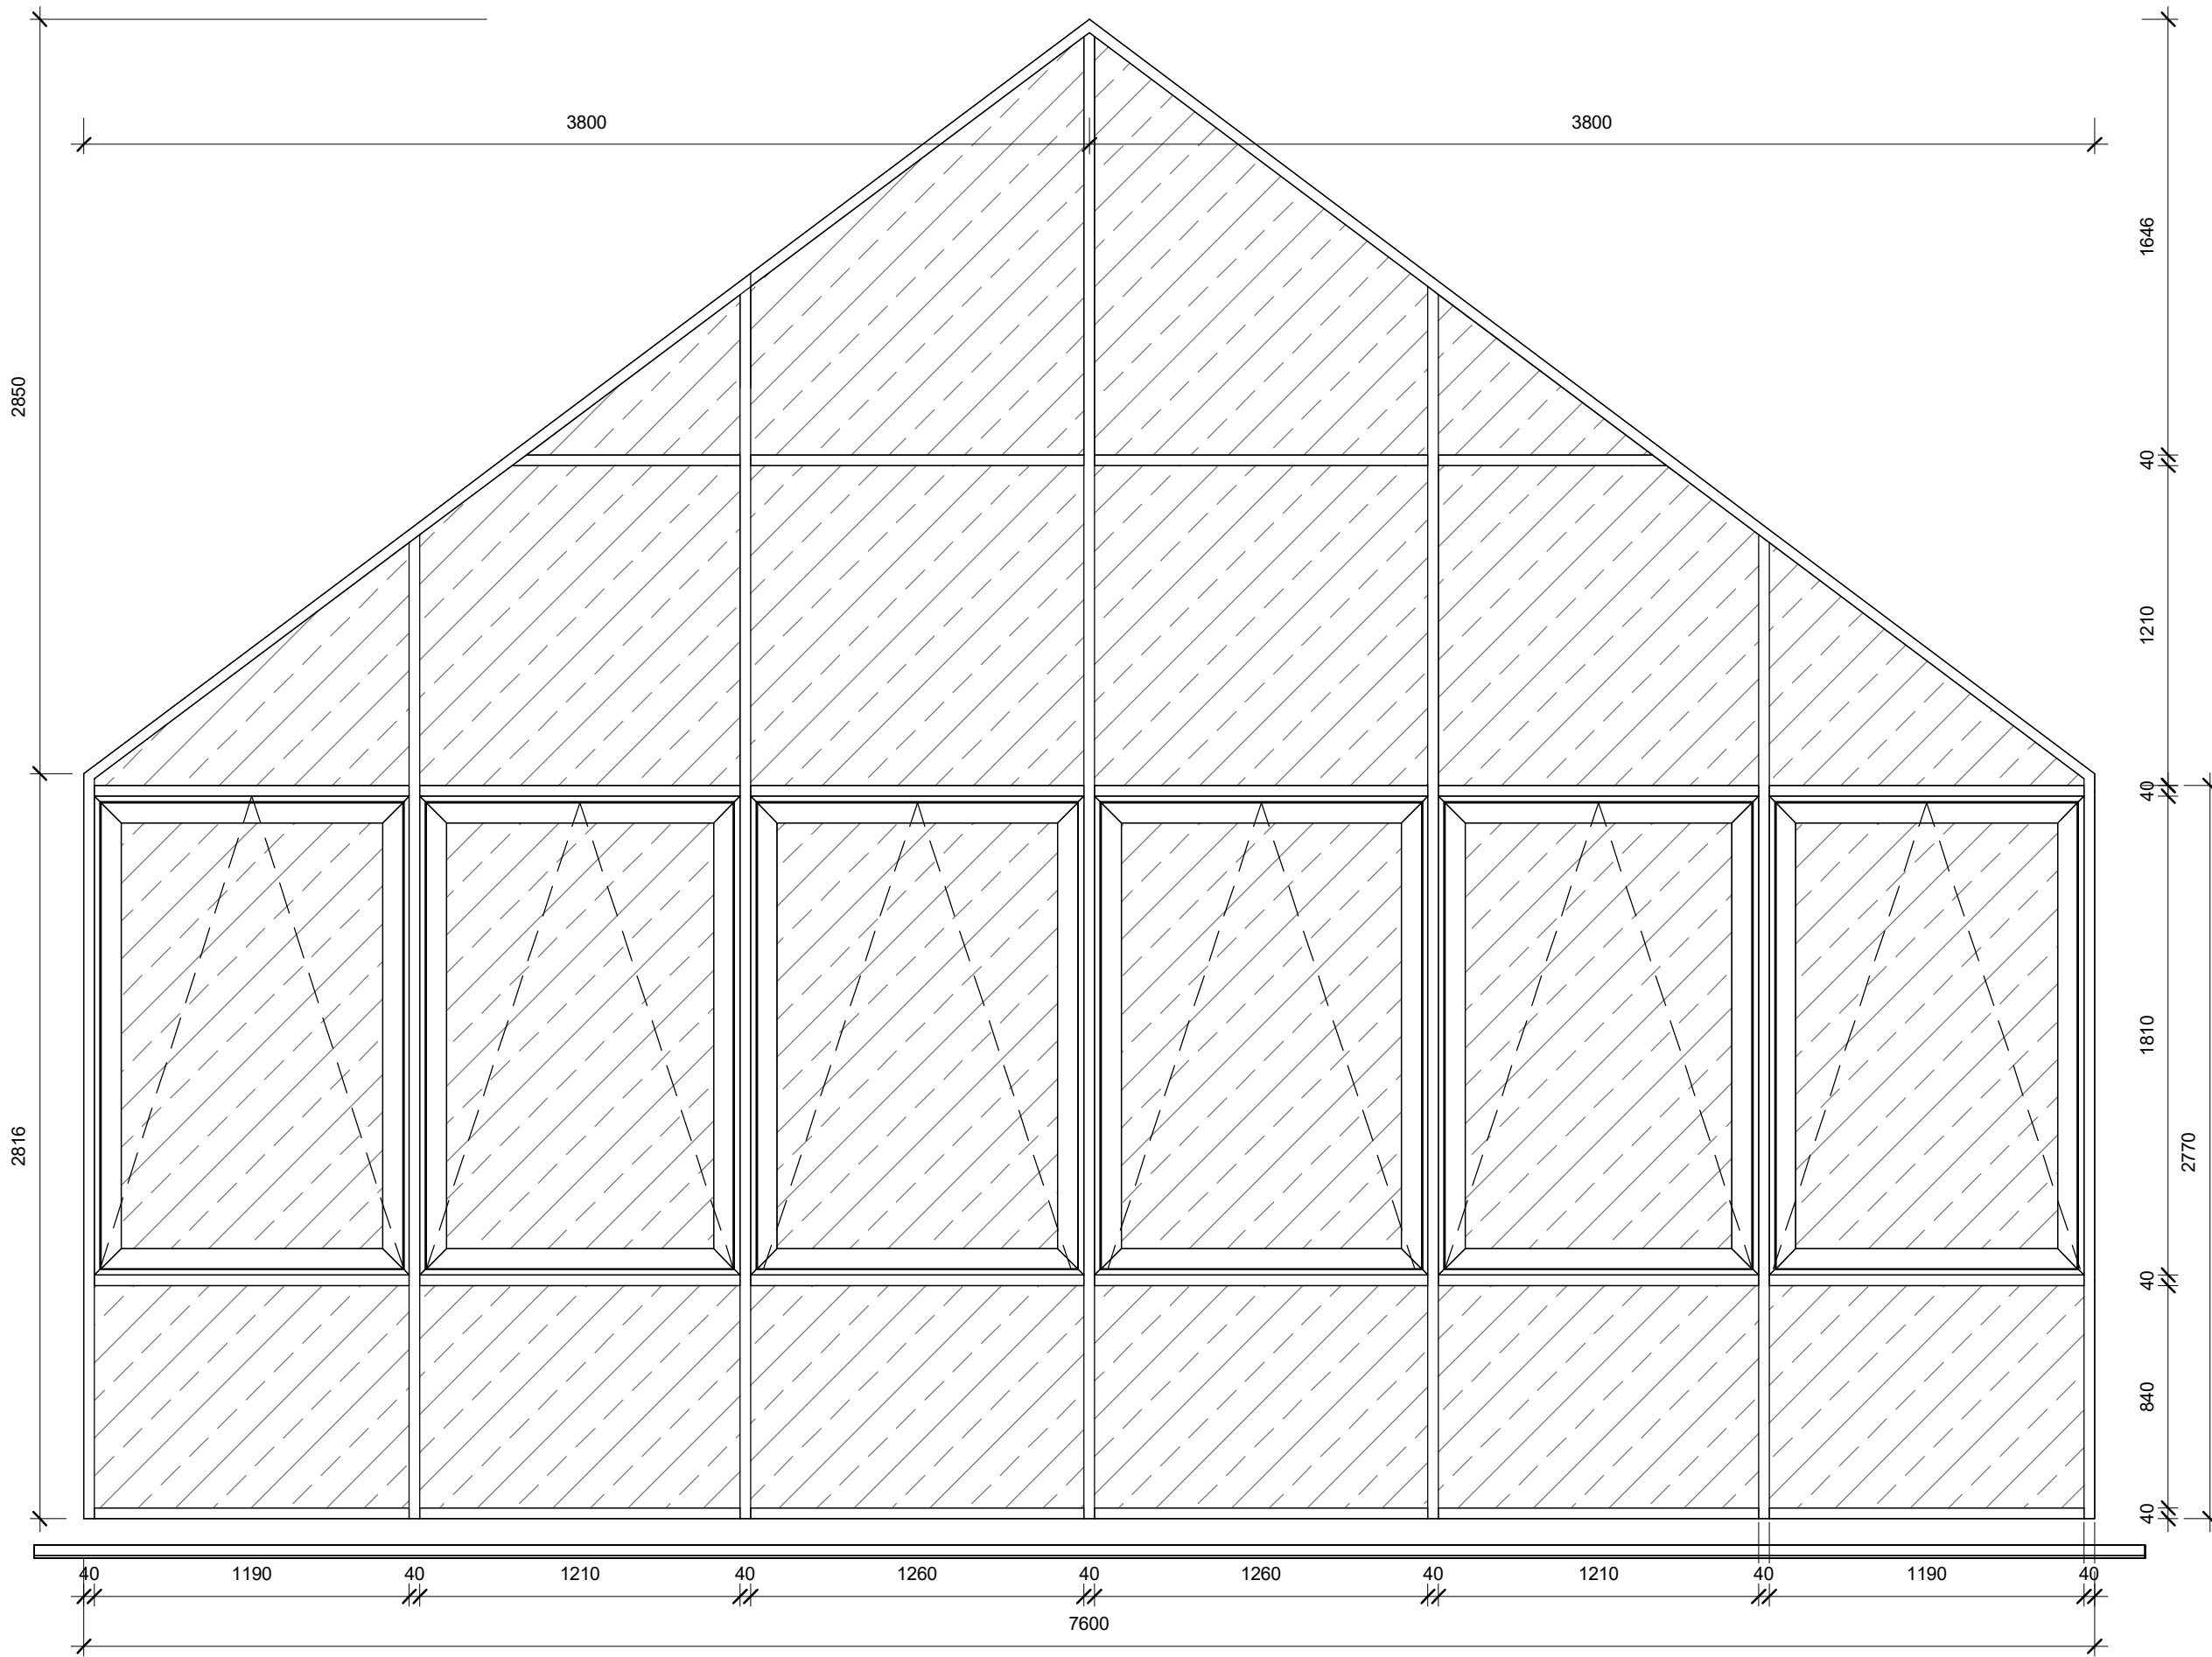


V4

- Vách kính+cửa sổ hắt
- Khung kính sắt hộp 40x80x1.2mm
- Cửa sổ hắt: Khung cánh cửa sắt hộp 30x60x1.2mm
- Kính trong suốt dày 8mm


CHI TIẾT VÁCH V4

1 : 25

TÊN BẢN VẼ	
CT VÁCH V4	
TỈ LỆ	BẢN VẼ SỐ
TÊN FILE	KT24
Issue Date	




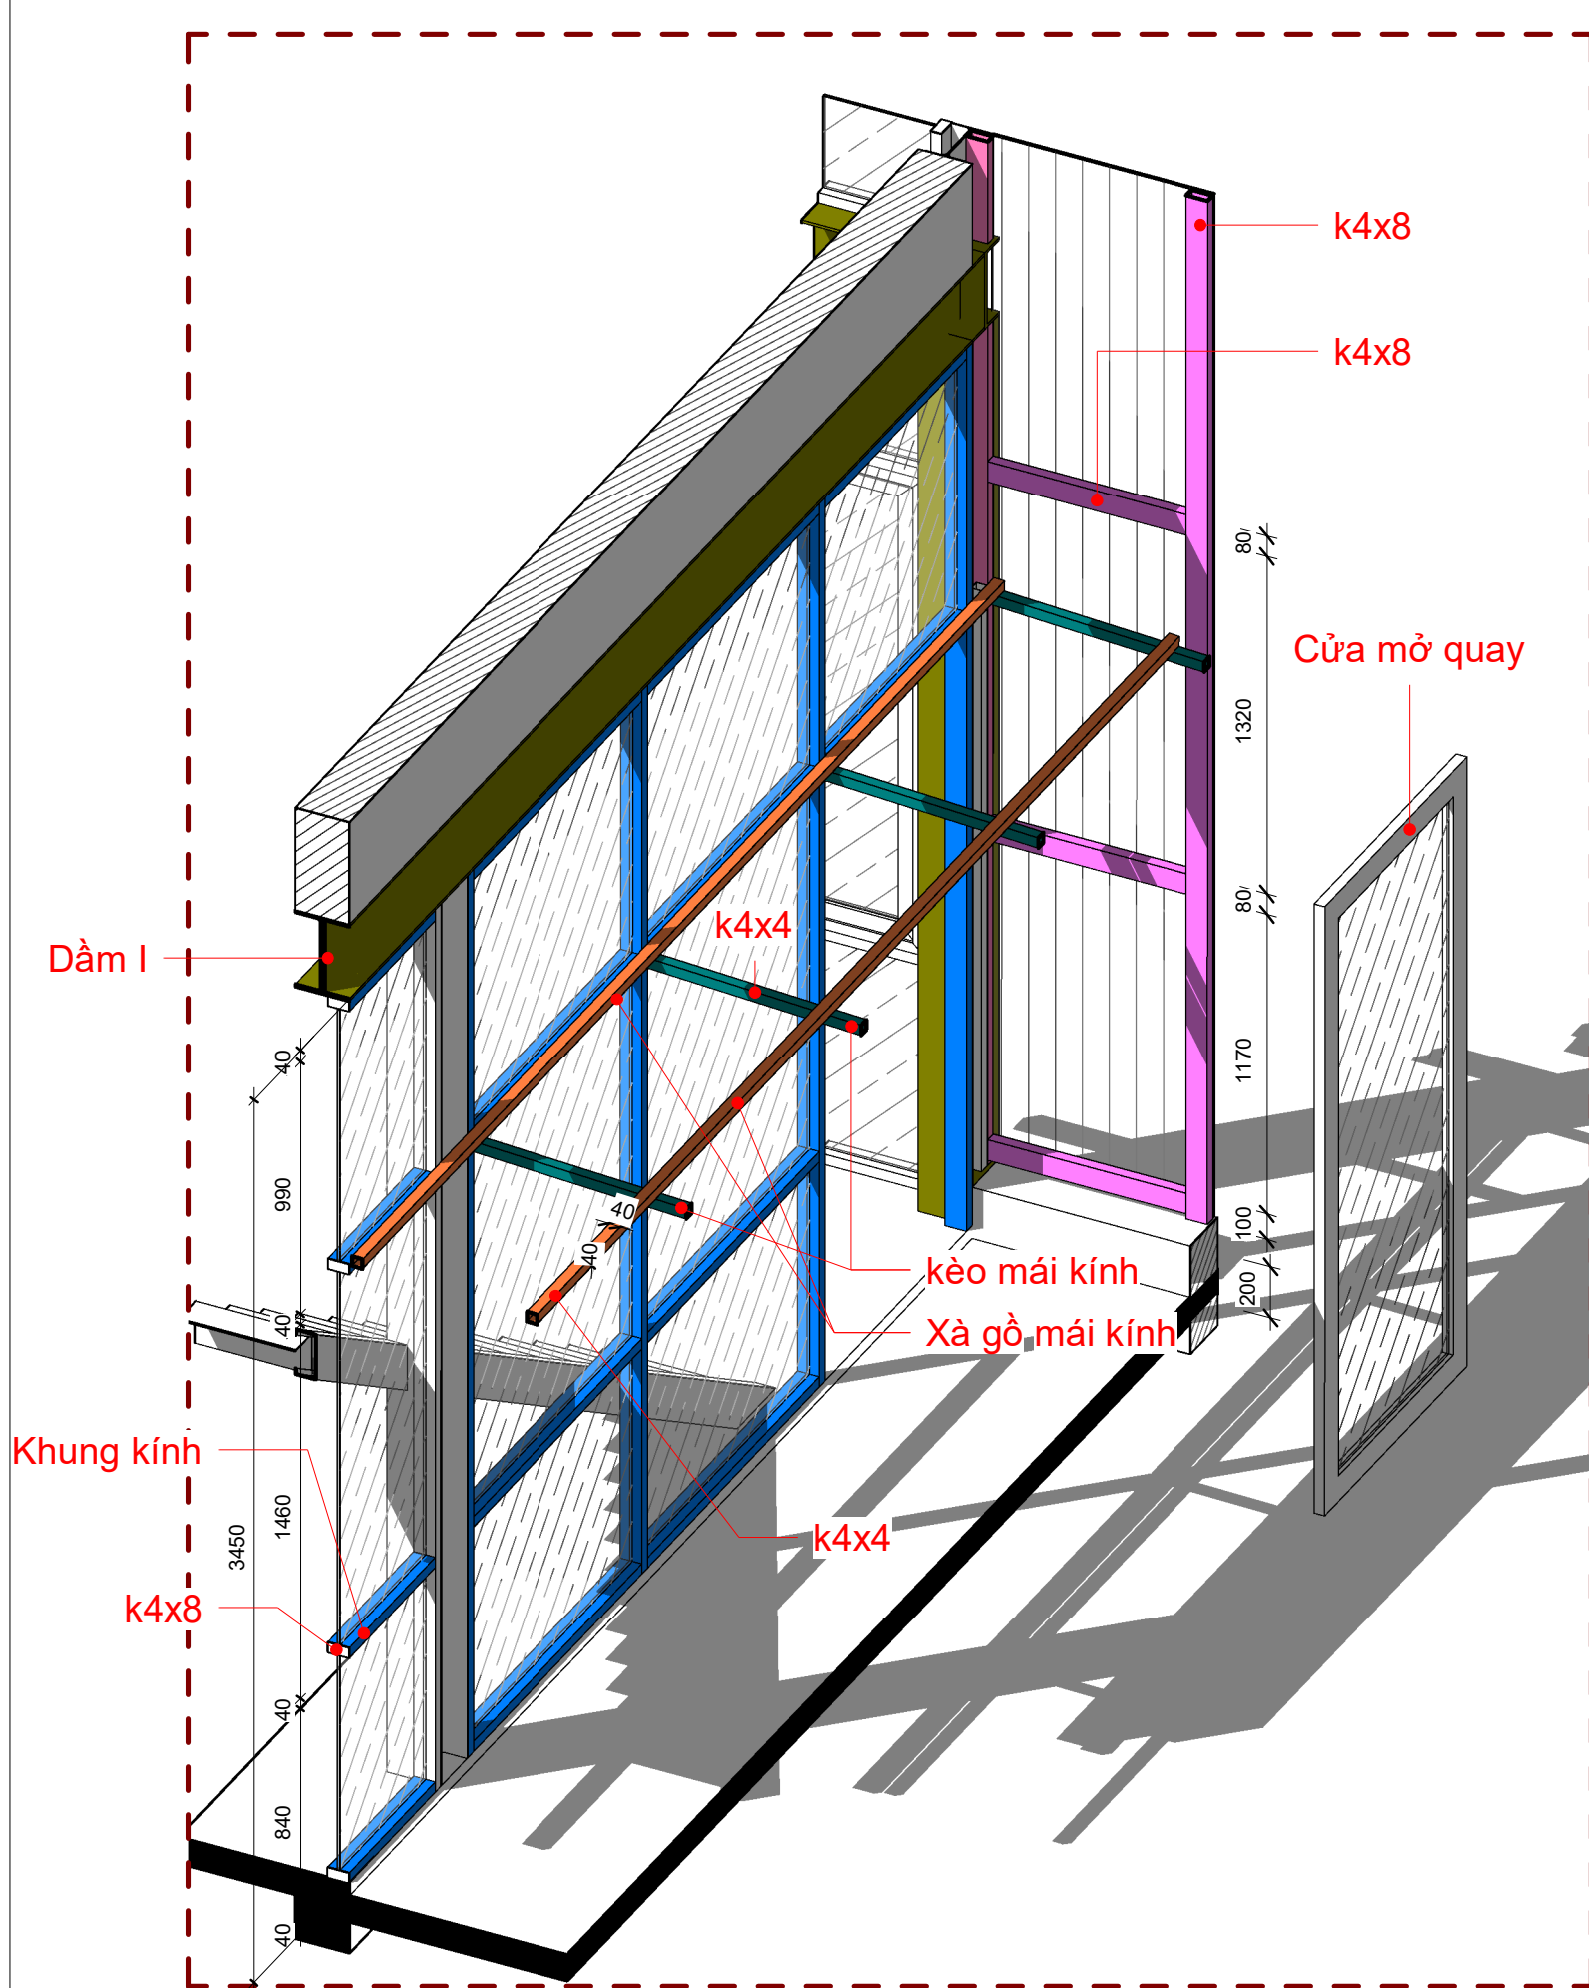


CT VÁCH V3

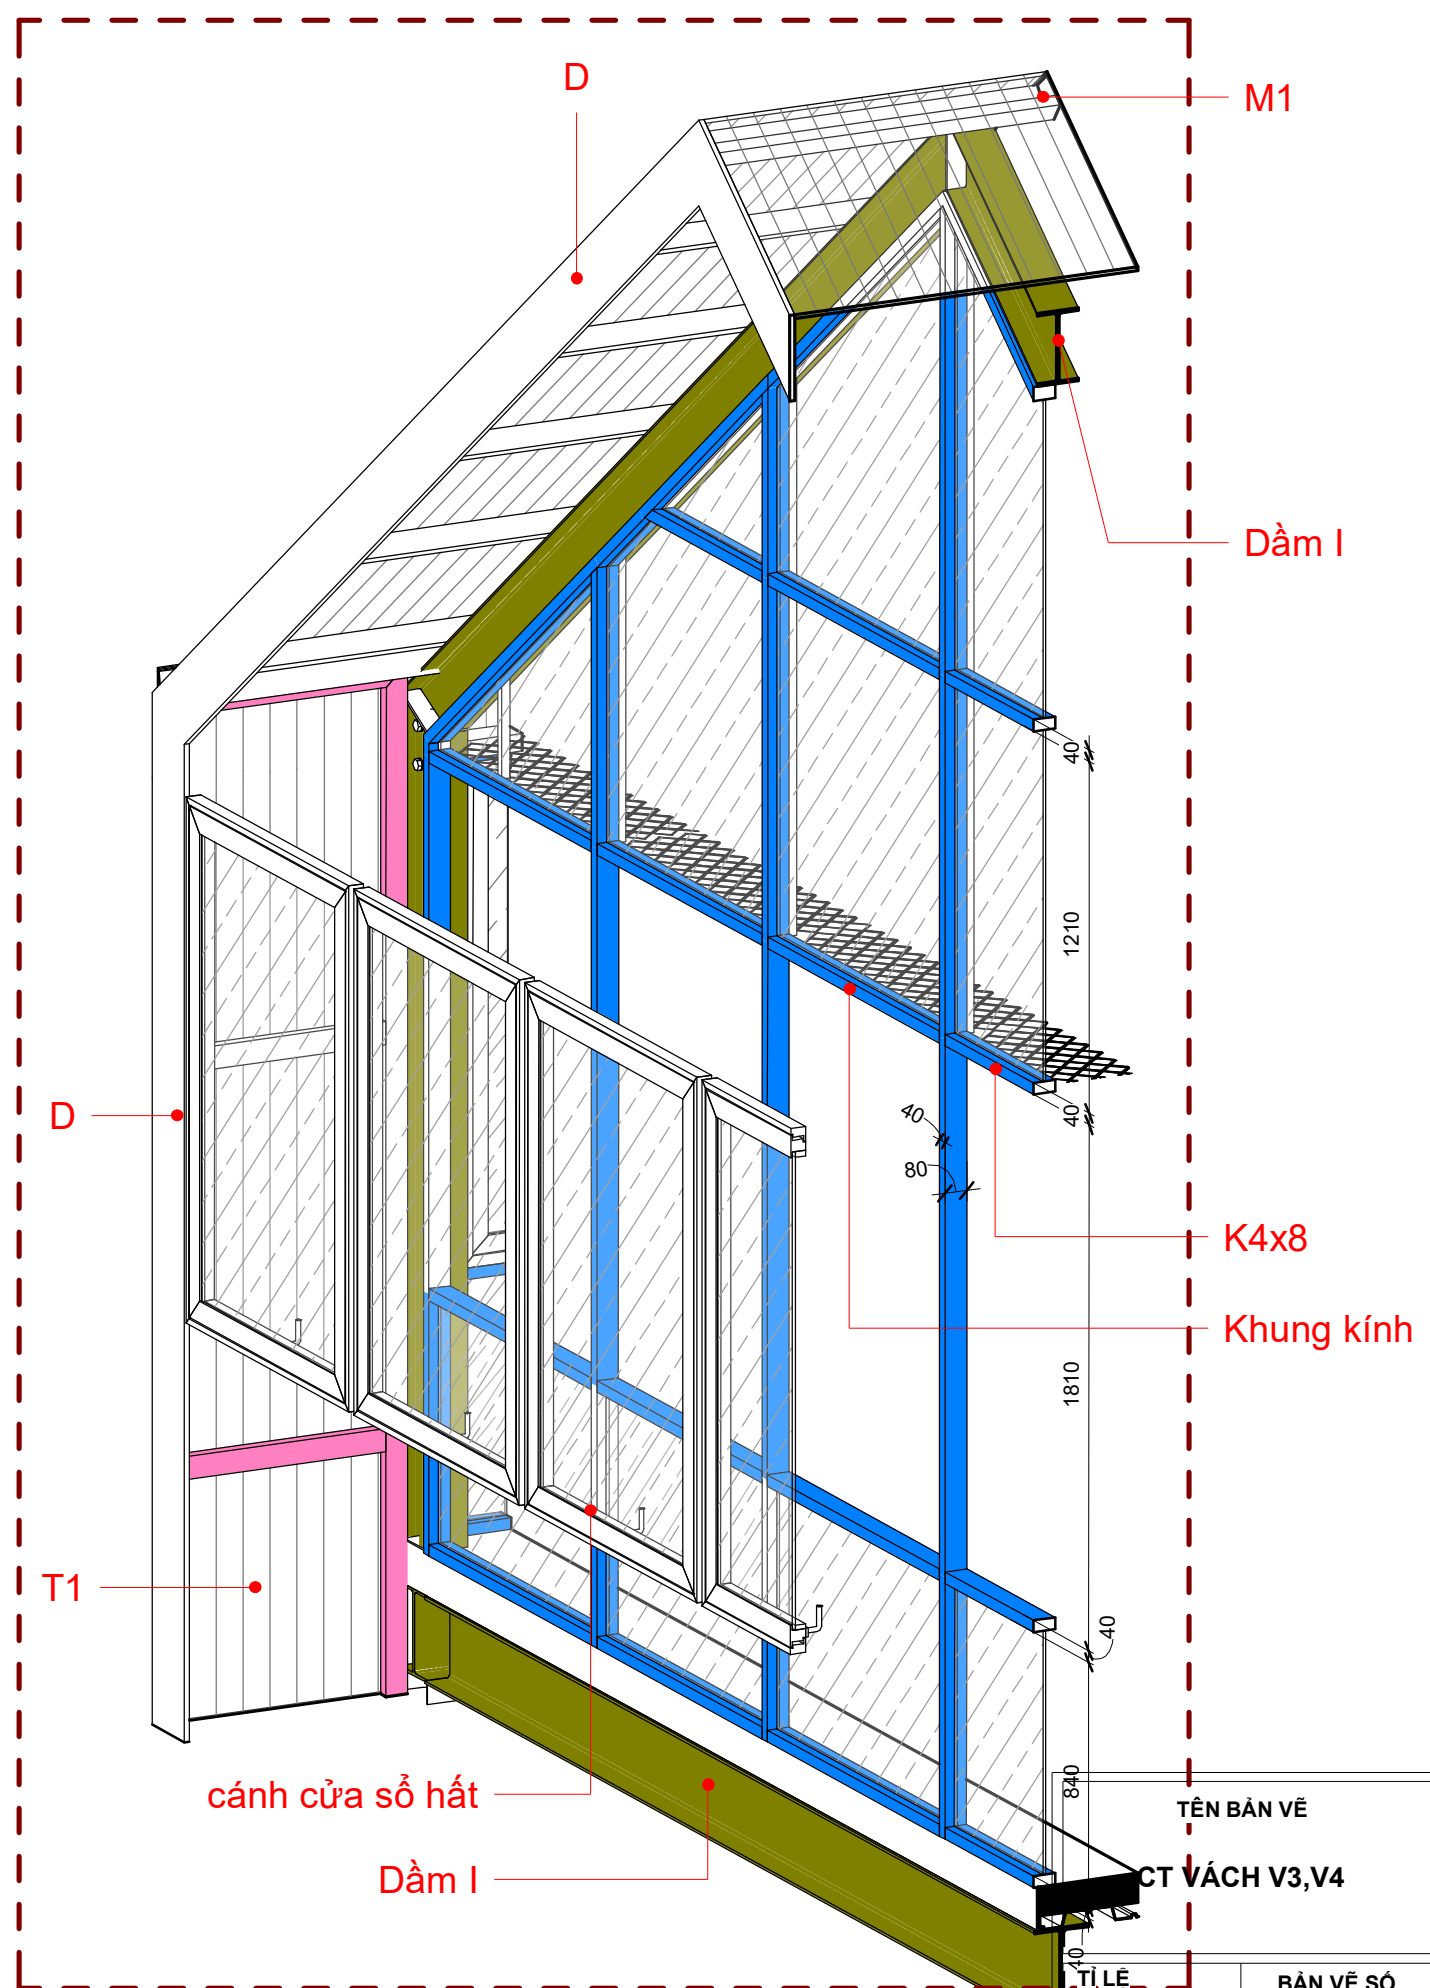


CT VÁCH V4

TÊN BẢN VẼ	
CT VÁCH V3,V4	
TỈ LỆ	BẢN VẼ SỐ
TÊN FILE	KT25
Issue Date	

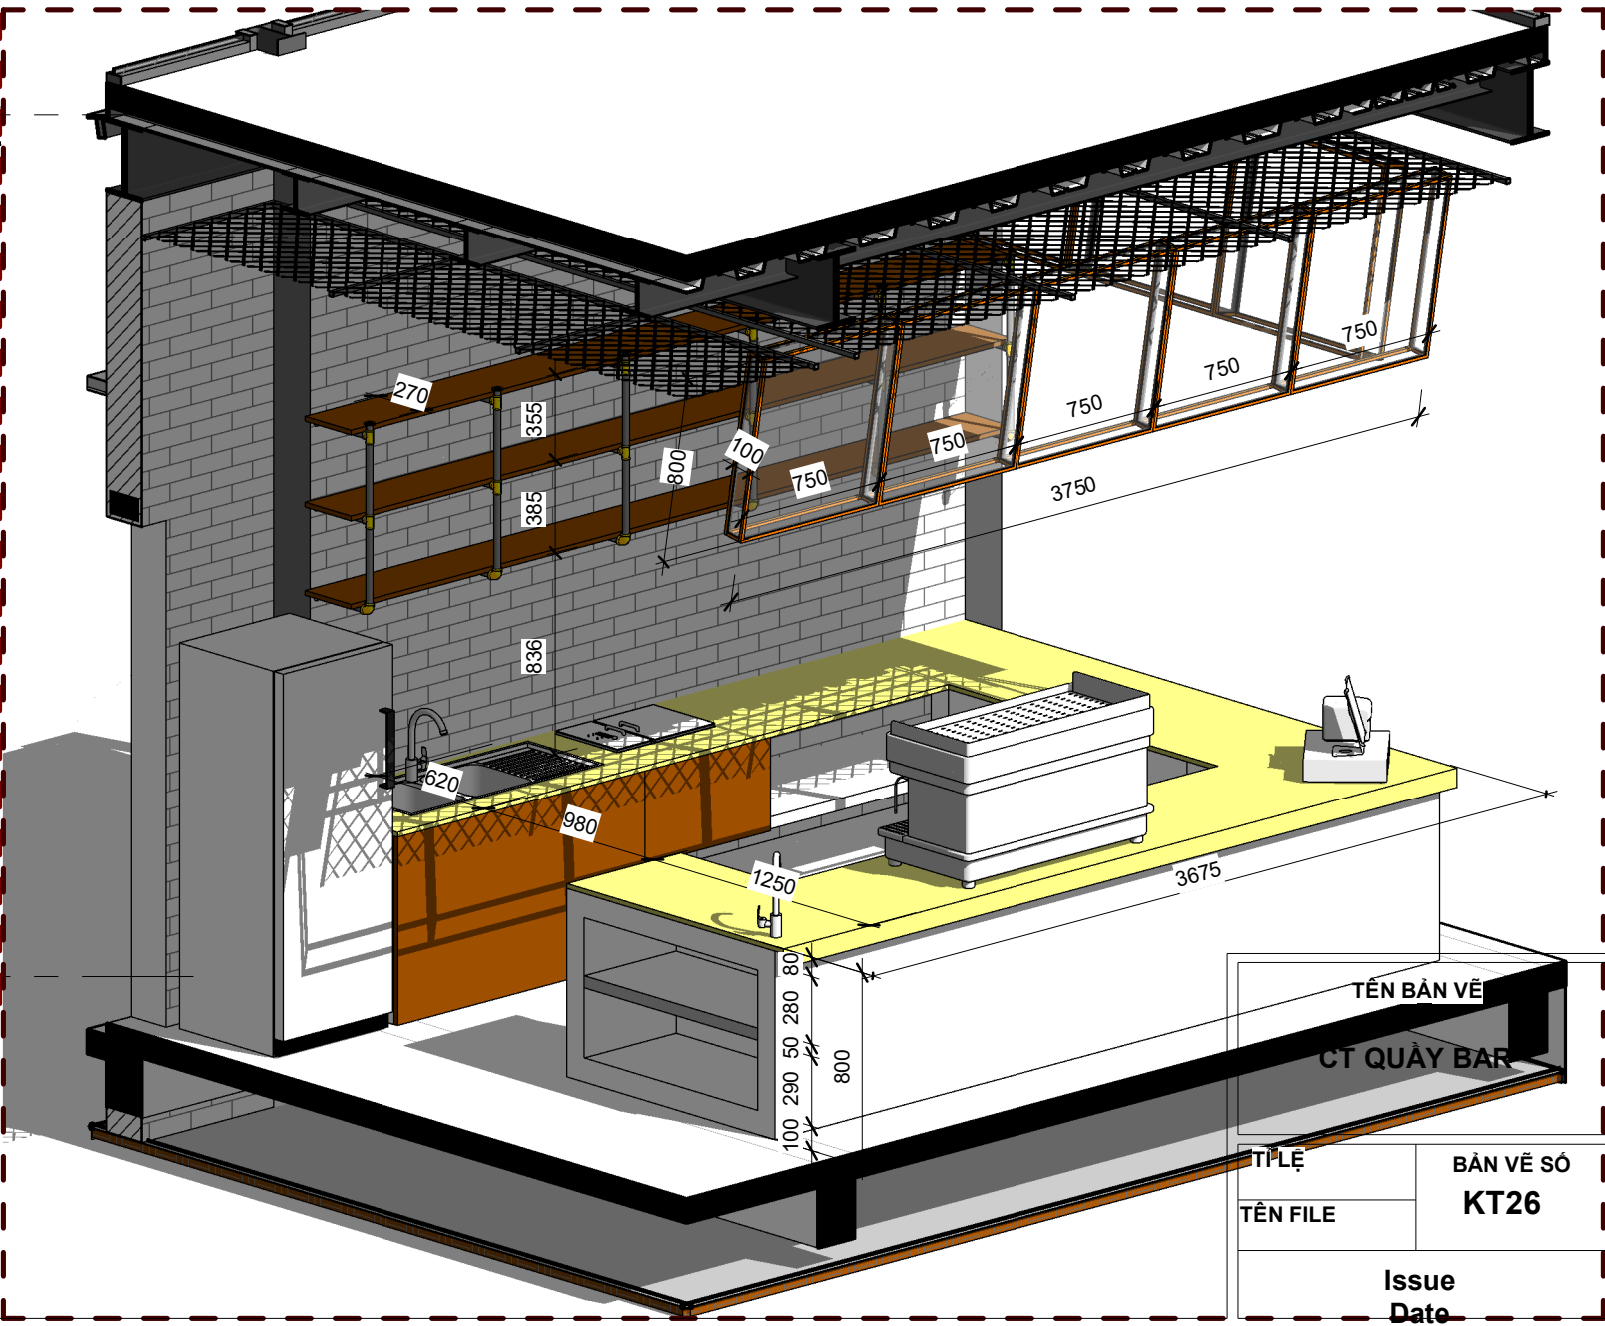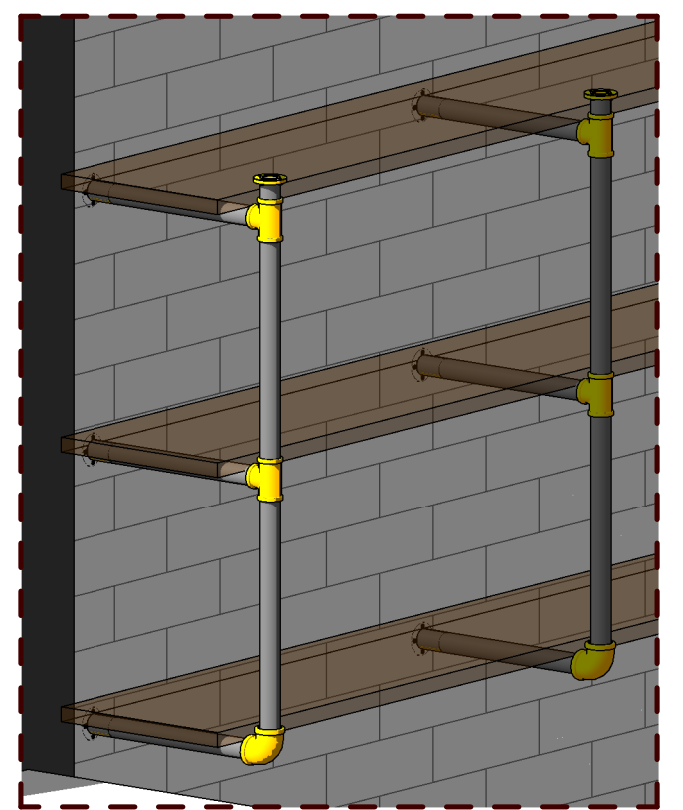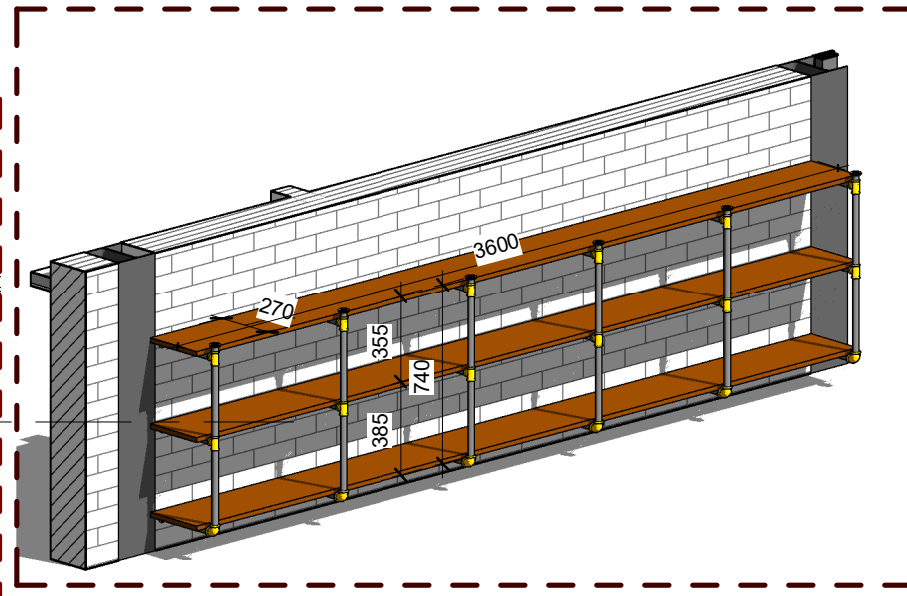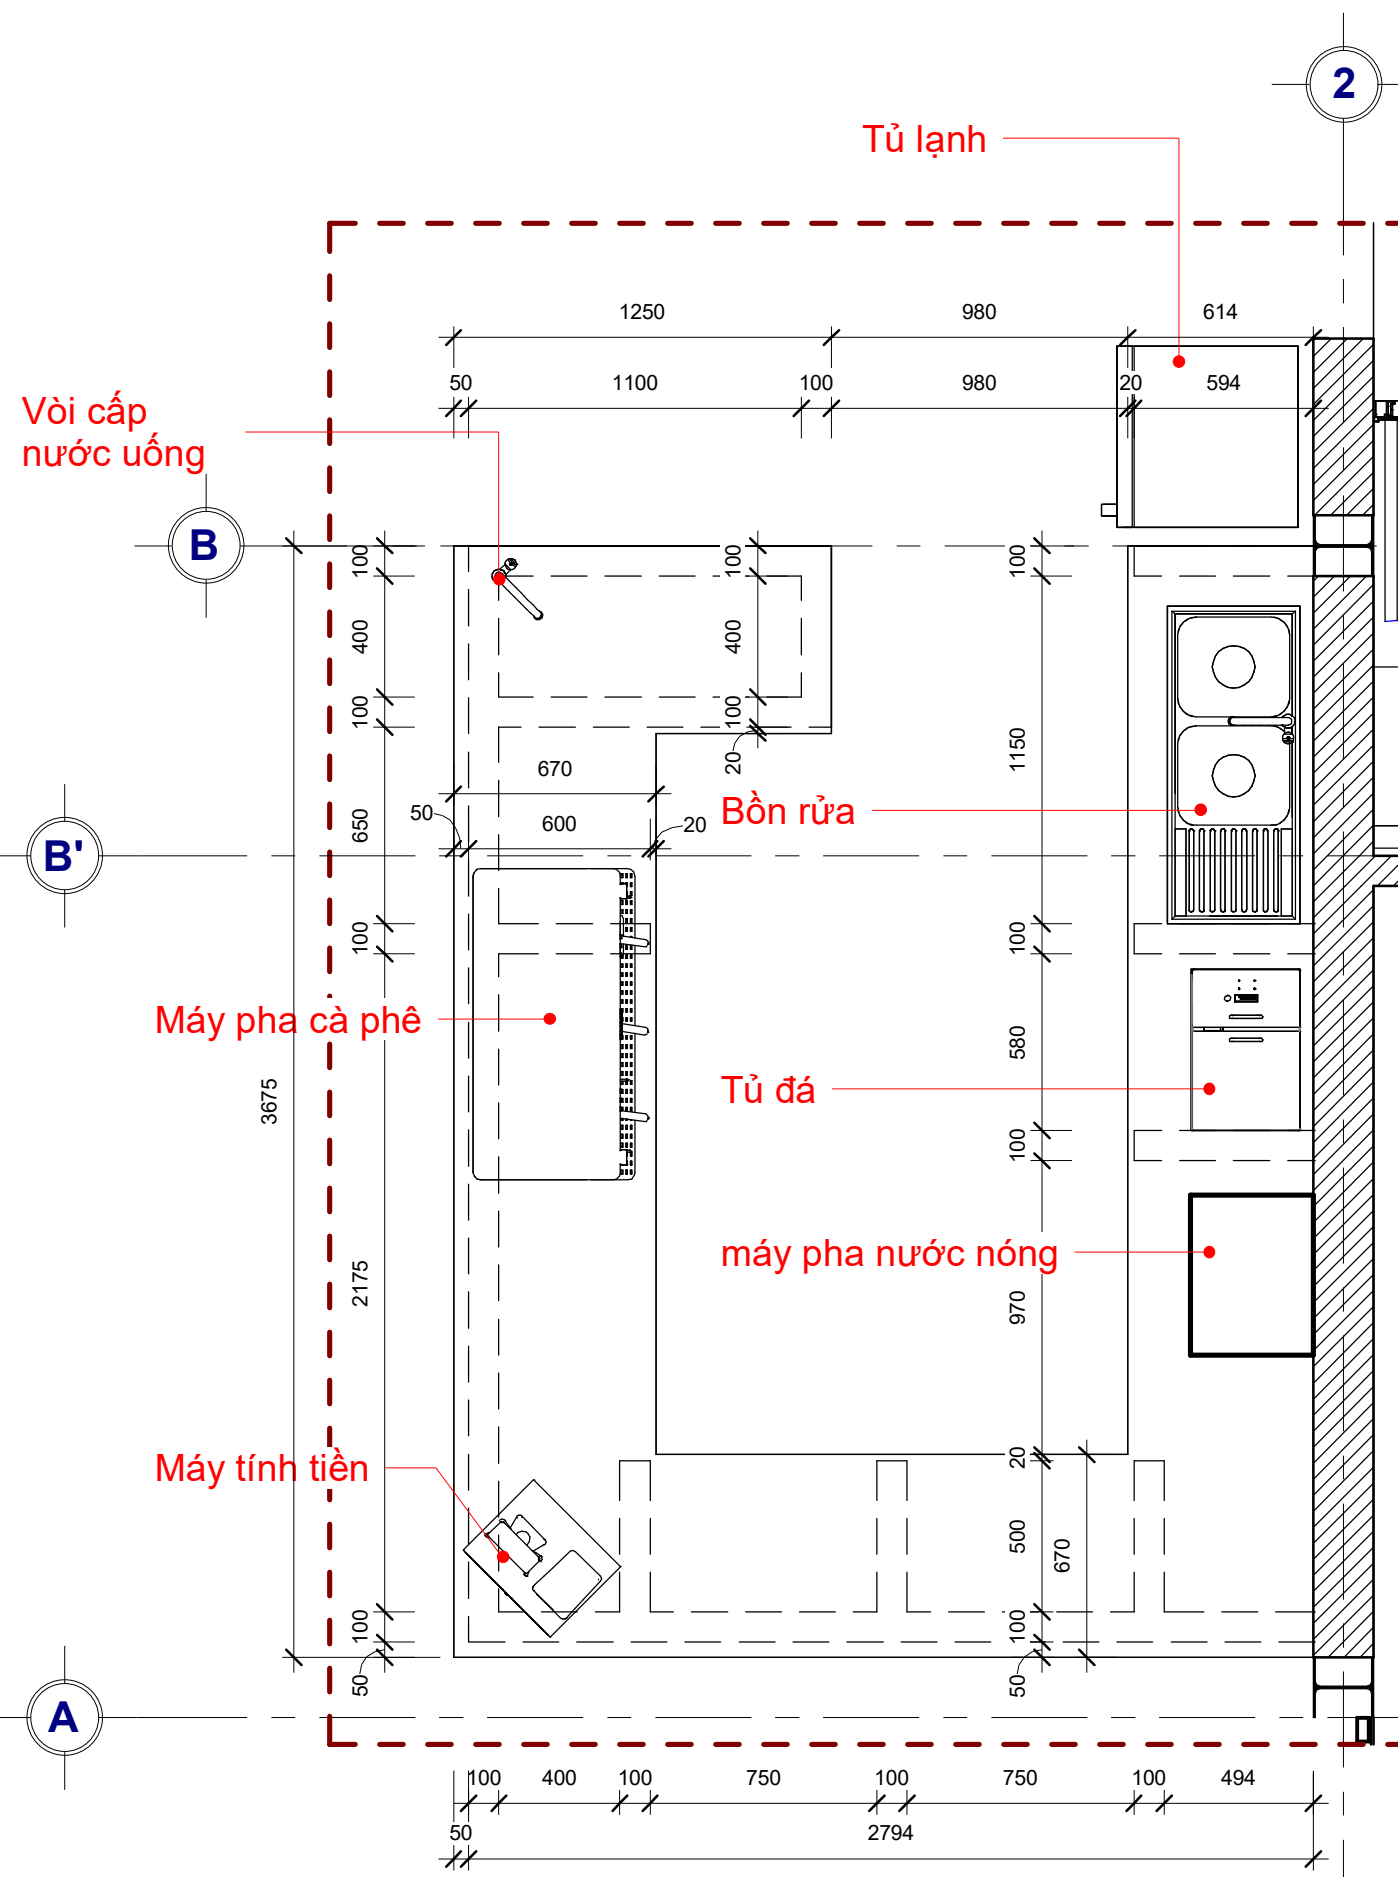

CT BAR
1 : 25

TÊN BẢN VẼ		BẢN VẼ SỐ	
CT QUẦY BAR		KT26	
TITLE	TÊN FILE	Issue Date	

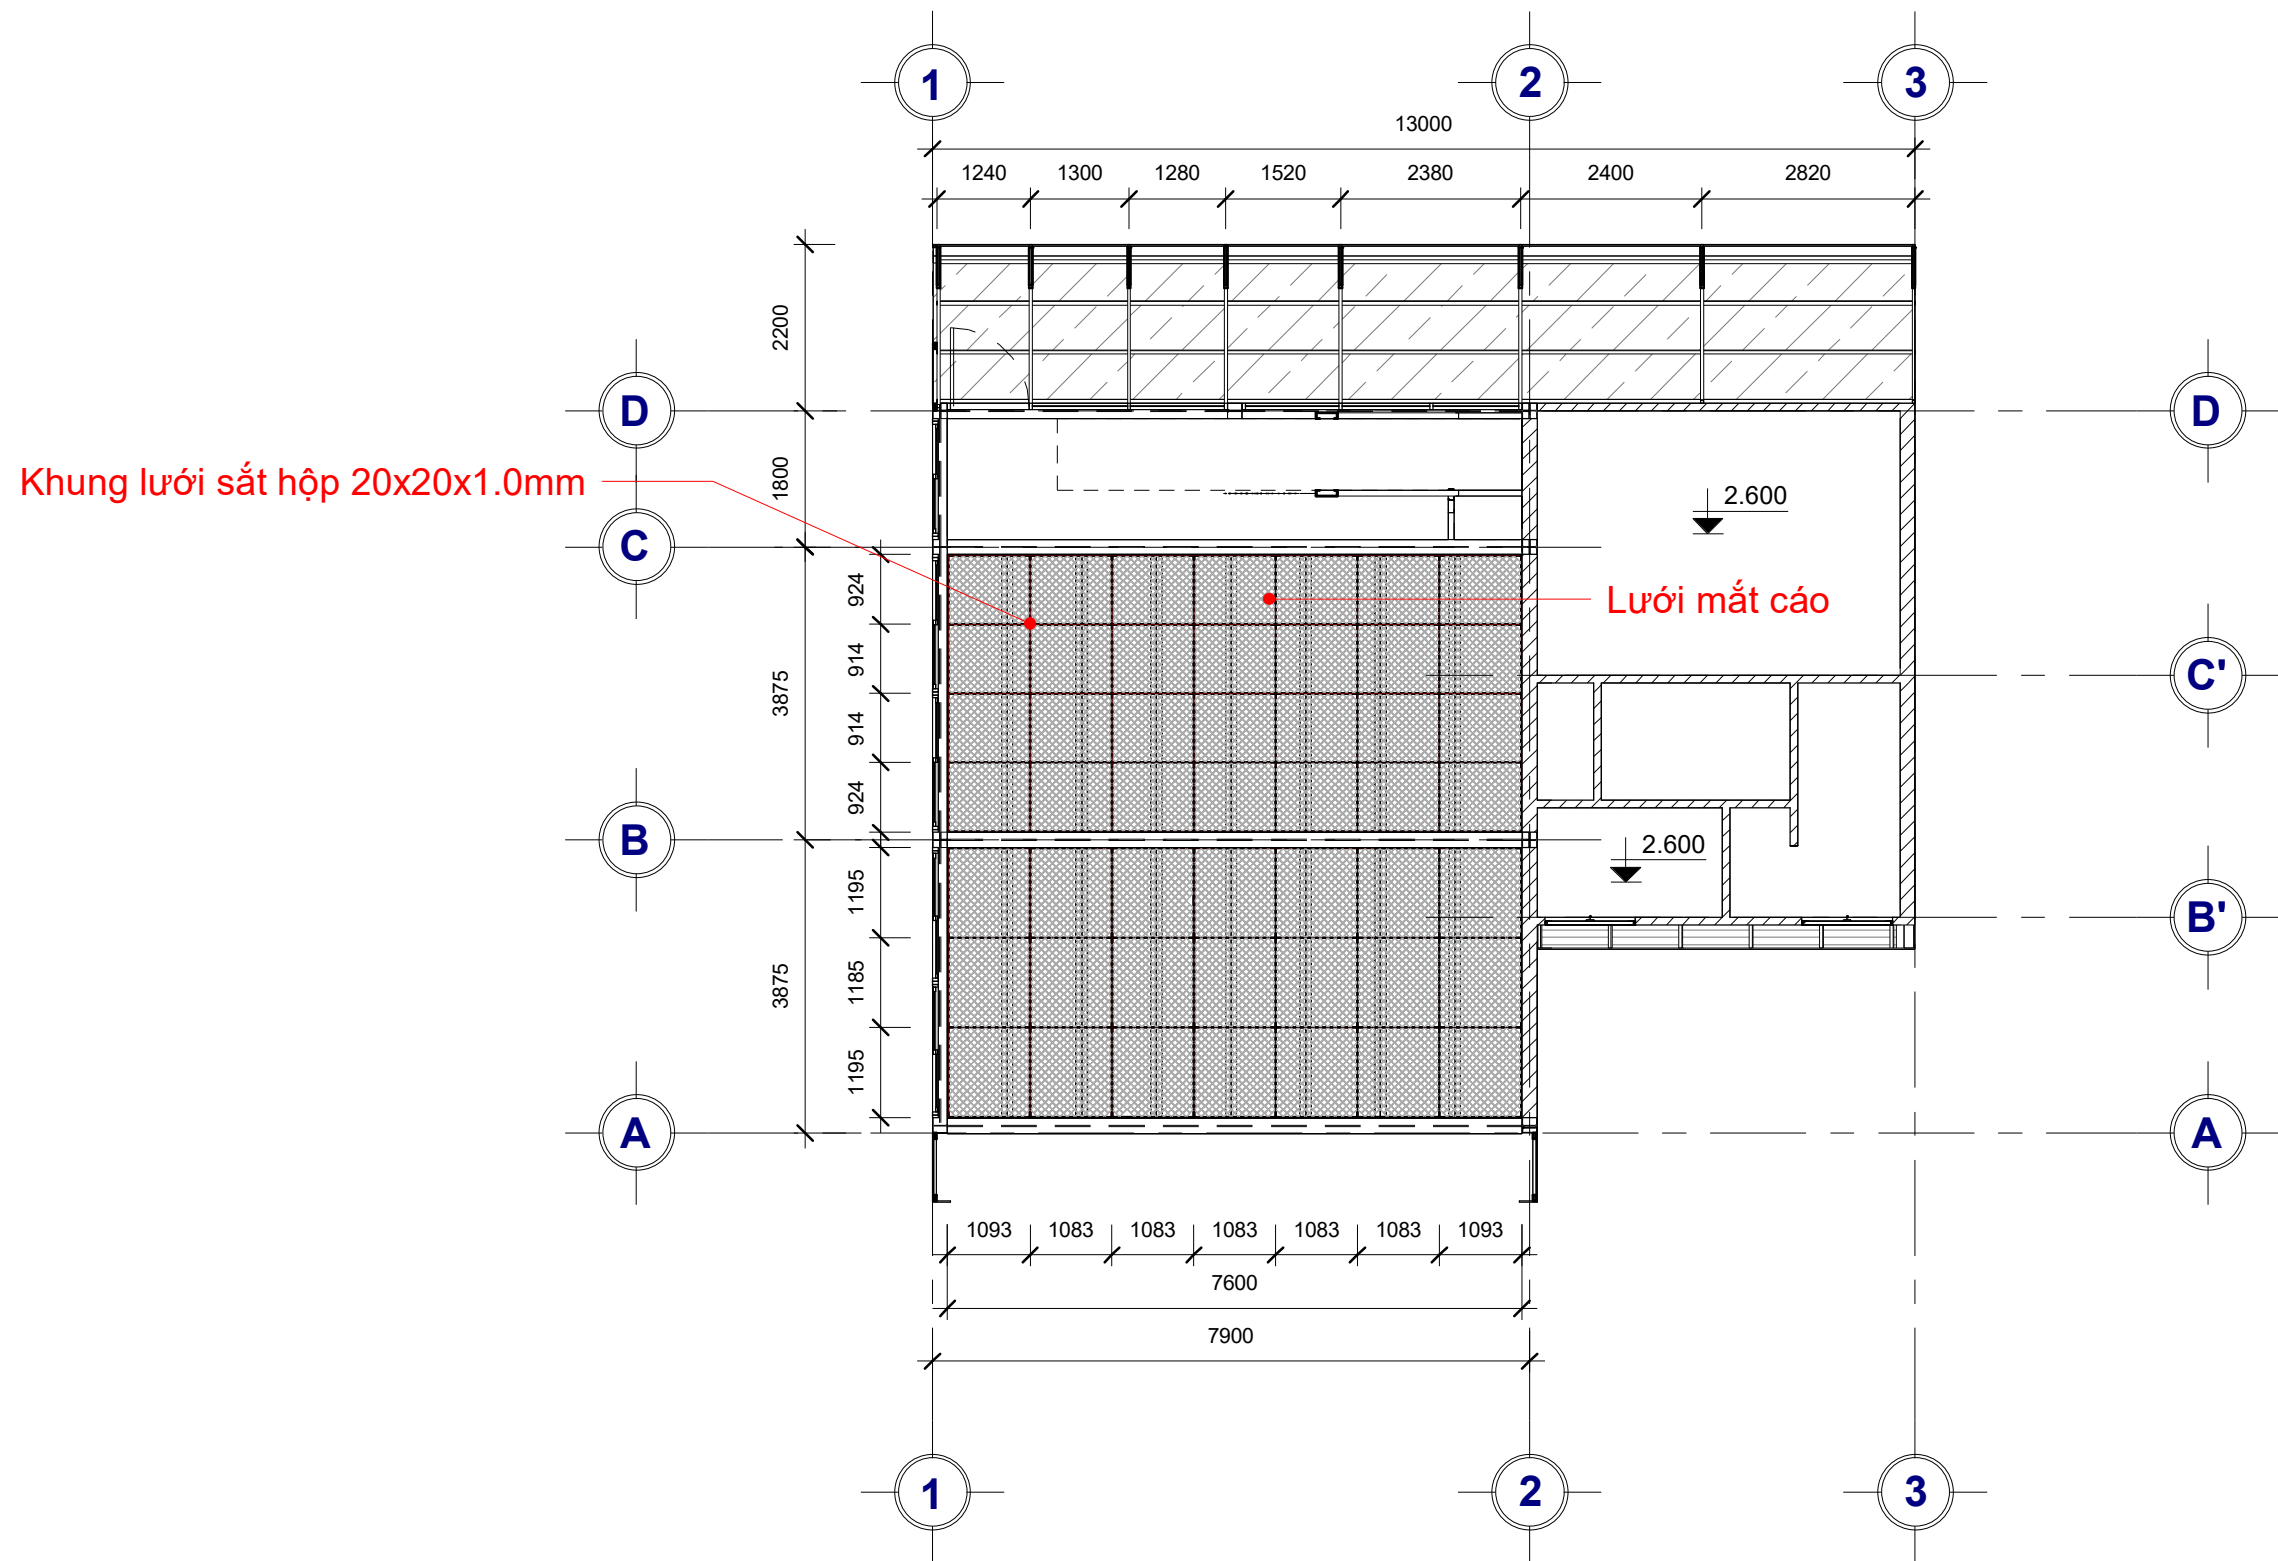

MẶT BẰNG TRẦN TẦNG 1



1 : 100

TÊN BẢN VẼ	
CHI TIẾT TRẦN TẦNG 1	
TỈ LỆ	BẢN VẼ SỐ
TÊN FILE	KT27
Issue Date	

Sắt hộp 20x20x1.0mm
liên kết với kèo chính
treo khung lưới mắt cáo

Khung lưới sắt hộp 20x20x1.0mm

Lưới mắt cáo

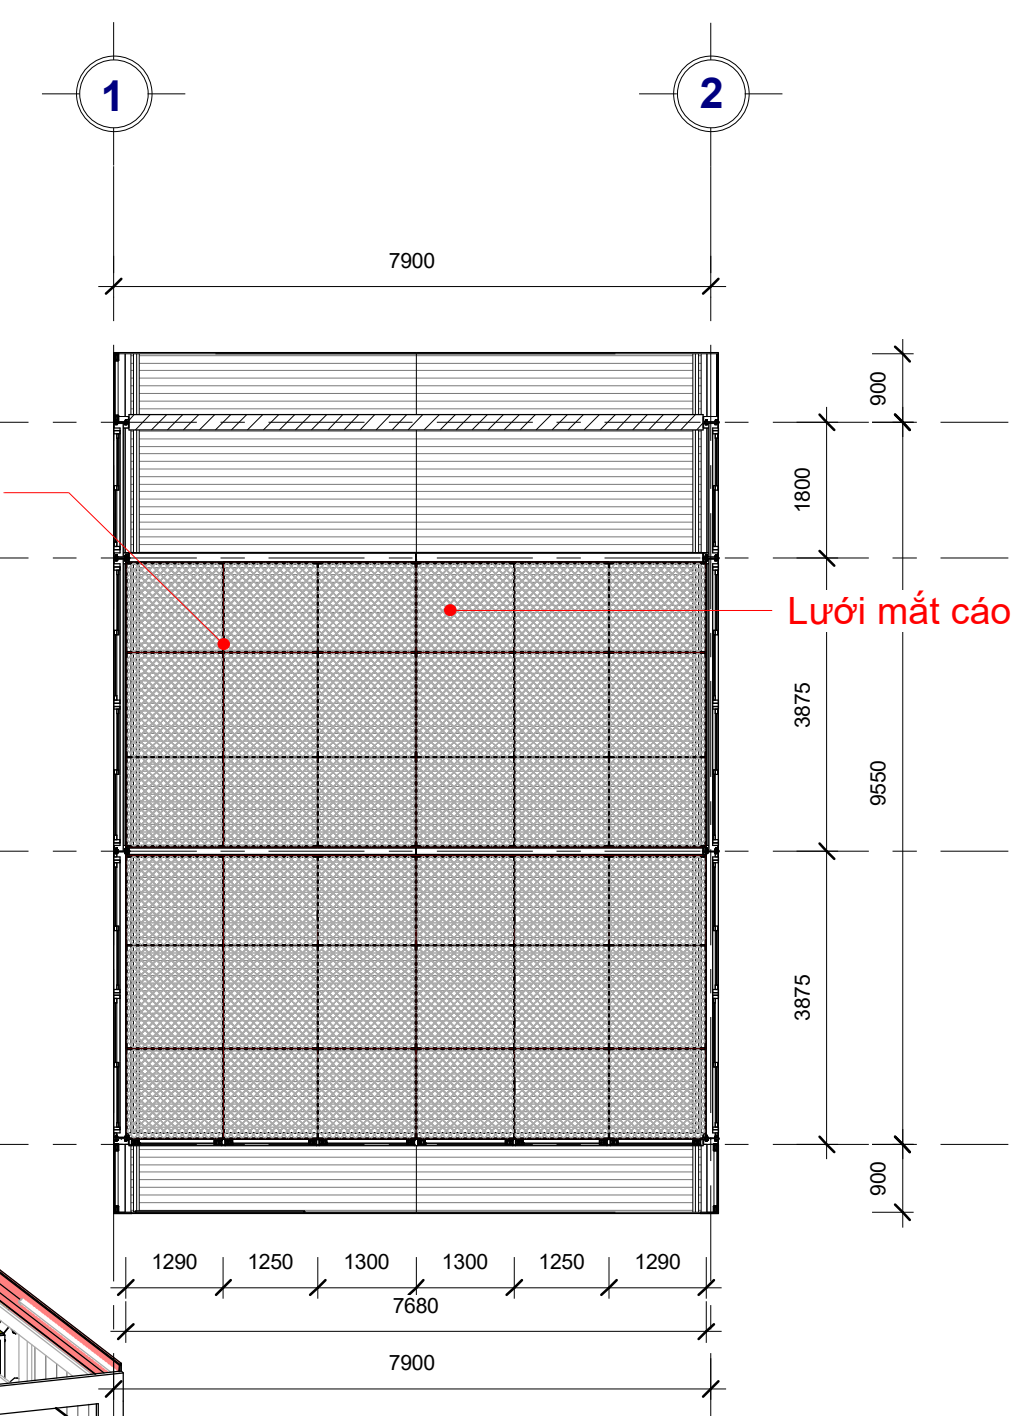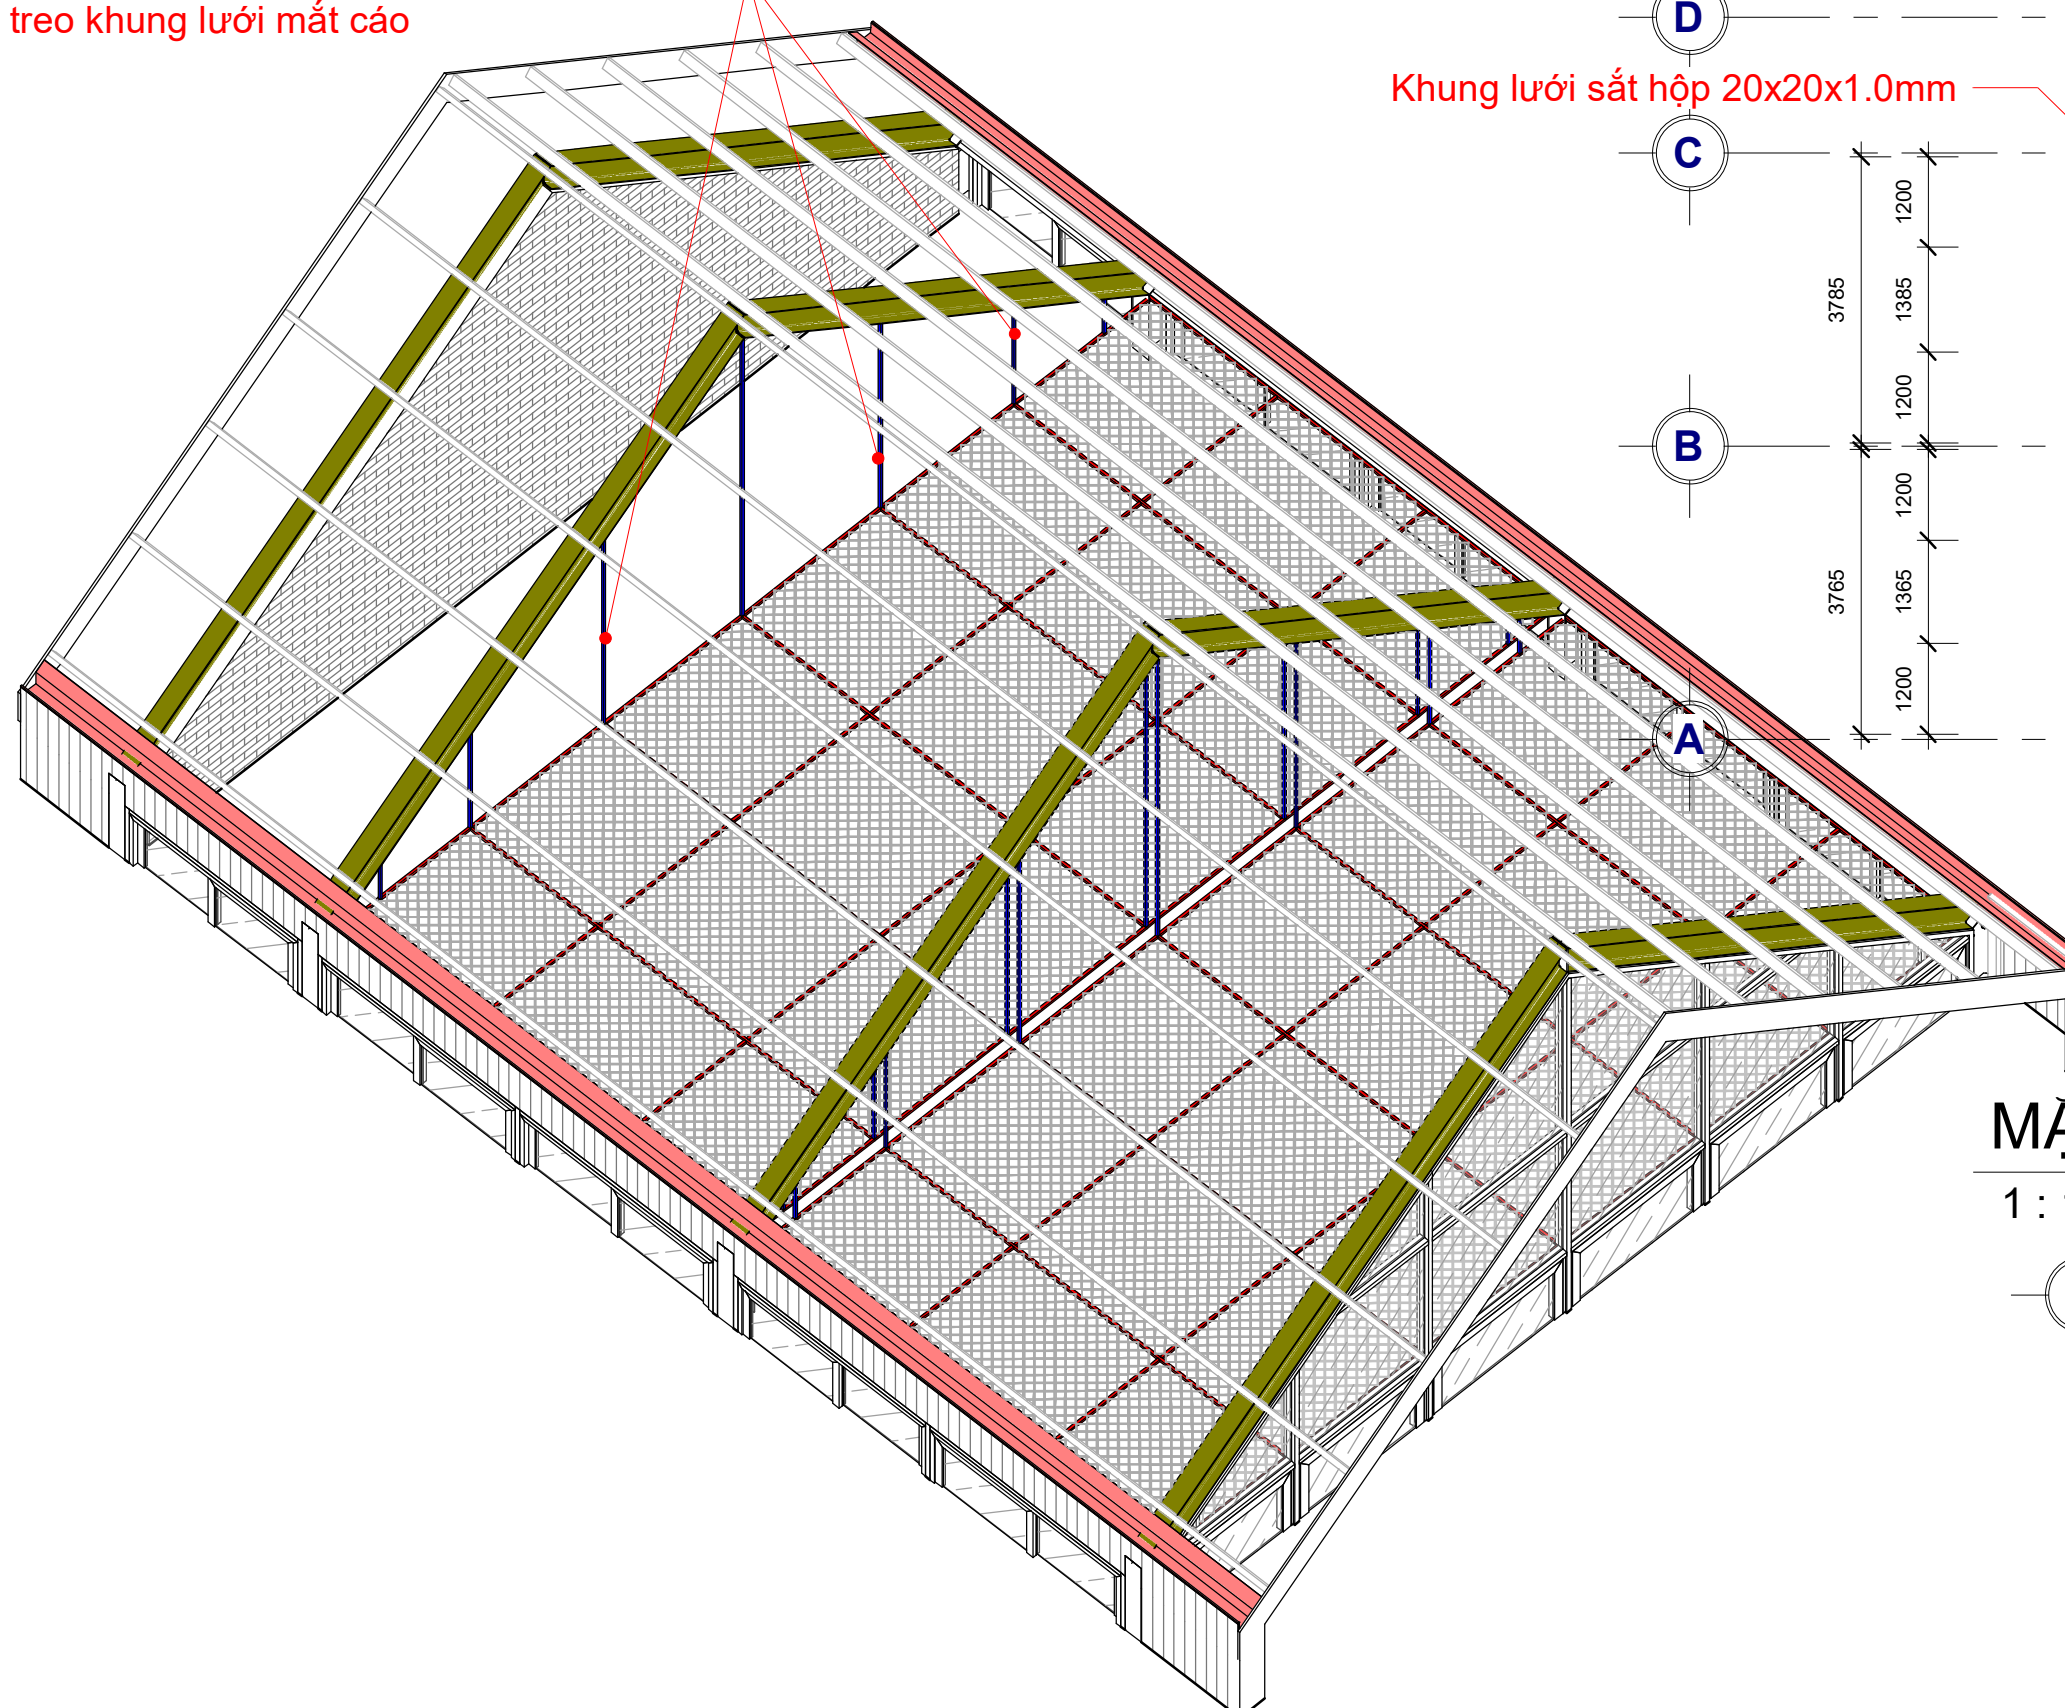

MẶT BẰNG TRẦN TẦNG 2

1 : 100

TÊN BẢN VẼ	
CHI TIẾT TRẦN TẦNG 2	
TỈ LỆ	BẢN VẼ SỐ
TÊN FILE	KT28
Issue Date	