

S2 - Sàn Deck

- Sàn cote 3.600, khóa vữa xi măng mác 75, tạo dốc về hướng cầu thang
- Lớp bê tông cốt thép, mác xm 250, dày 100mm
- Lớp tôn sàn dày 0.5mm
- Lớp đà sàn thép I, kích thước đơn vị thi công chỉ định

N1

- nền cote 0.000, khóa vữa xi măng mác 75, tạo dốc về hướng cửa chính
- Lớp bê tông nền đá 1x2 dày 100mm
- Lớp cát nền tươi nước đầm chặt dày 350mm
- Lớp đất tự nhiên

T1

- Lớp tôn chống thấm
- Tôn lạnh 12 sóng dày 0.3mm,

V1 - Vách kính+cửa sổ trượt

V2 - Khung kính sắt hộp 40x80x1.2mm

V5 - Khung cánh cửa sắt hộp 30x60x1.2mm

V6 - Kính trong suốt dày 8mm

K4x4 - Khung sắt


- Sắt hộp 40x40x1.2mm, loại trắng kẽm 2 mặt
- Sơn chống rỉ màu đen 2 lớp theo tiêu chuẩn

K4x8 - Khung sắt

- Sắt hộp 40x80x1.2mm, loại trắng kẽm 2 mặt
- Sơn chống rỉ màu đen 2 lớp theo tiêu chuẩn

MẶT ĐỨNG 4
1 : 50

TÊN BẢN VẼ	
MẶT ĐỨNG 4	
TỈ LỆ	BẢN VẼ SỐ
TÊN FILE	KT11
Issue Date	

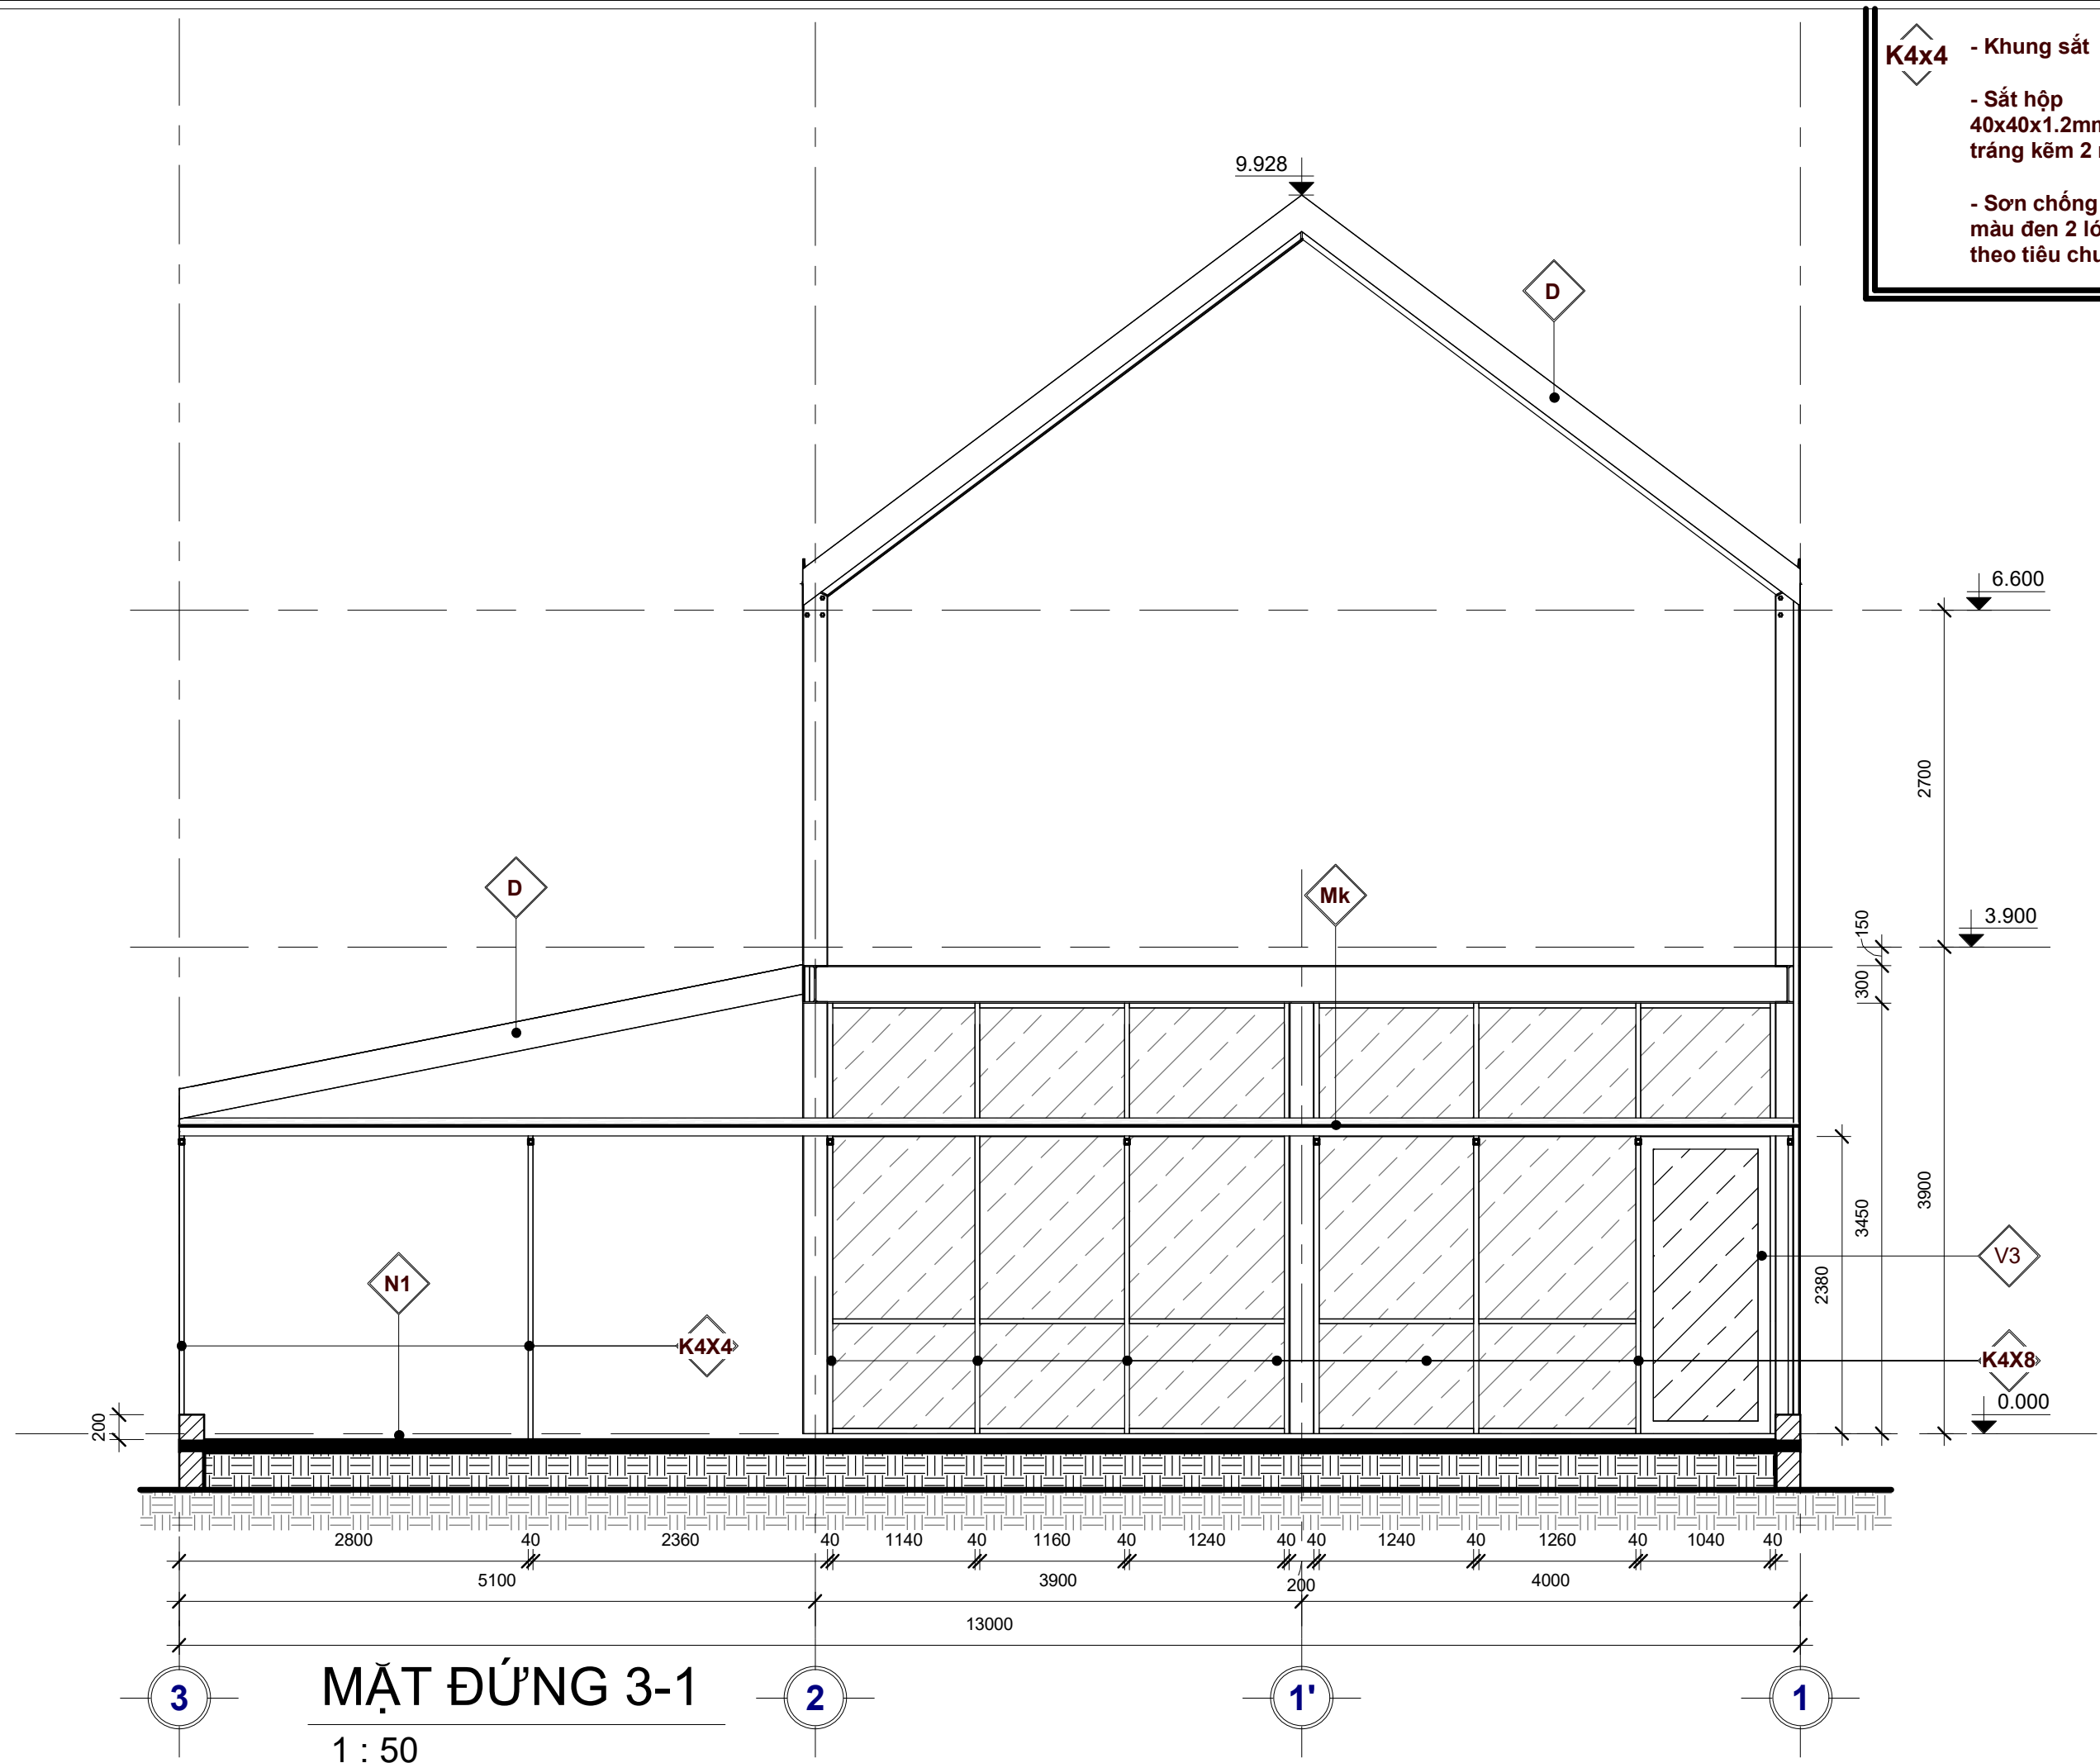

K4x4 - Khung sắt
 - Sắt hộp 40x40x1.2mm, loại tráng kẽm 2 mặt
 - Sơn chống rỉ màu đen 2 lớp theo tiêu chuẩn

Mk - Mái phần hiên sau nhà
 - Cùm chống bão 5 cái/m²
 - Mái lợp mika trong dày 3mm, lợp với độ dốc 20%

N1 - nền cote 0.000, khóa vữa xi măng mác 75, tạo dốc về hướng cửa chính
 - Lớp bê tông nền đá 1x2 dày 100mm
 - Lớp cát nền tưới nước đầm chặt dày 350mm
 - Lớp đất tự nhiên

D - Diềm mái
 - Bông tôn lá, rộng 235mm, dày 0.3mm

K4x8 - Khung sắt
 - Sắt hộp 40x80x1.2mm, loại tráng kẽm 2 mặt
 - Sơn chống rỉ màu đen 2 lớp theo tiêu chuẩn

V3 - Vách kính+cửa đi mở quay
 - Khung kính sắt hộp 40x80x1.2mm
 - Cửa đi: Khung cánh cửa sắt hộp 30x60x1.2mm
 - Kính trong suốt dày 8mm

TÊN BẢN VẼ
MẶT ĐỨNG TRỤC 3-1



TỈ LỆ	BẢN VẼ SỐ
TÊN FILE	KT12

Issue Date

MẶT ĐỨNG 3-1
 1 : 50


MB CẦU THANG

1 : 50

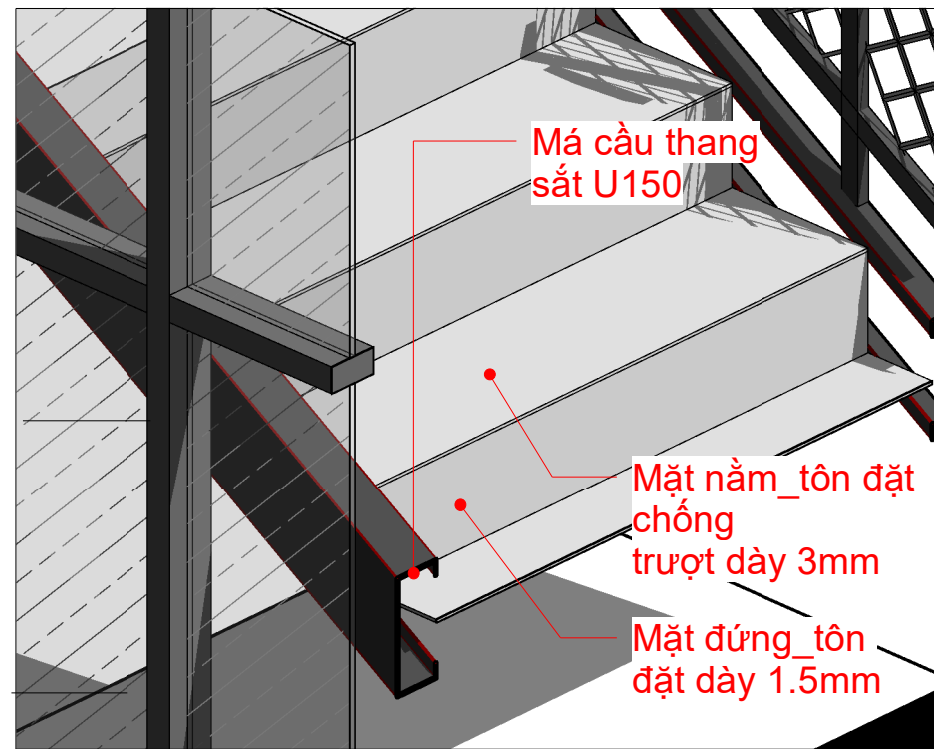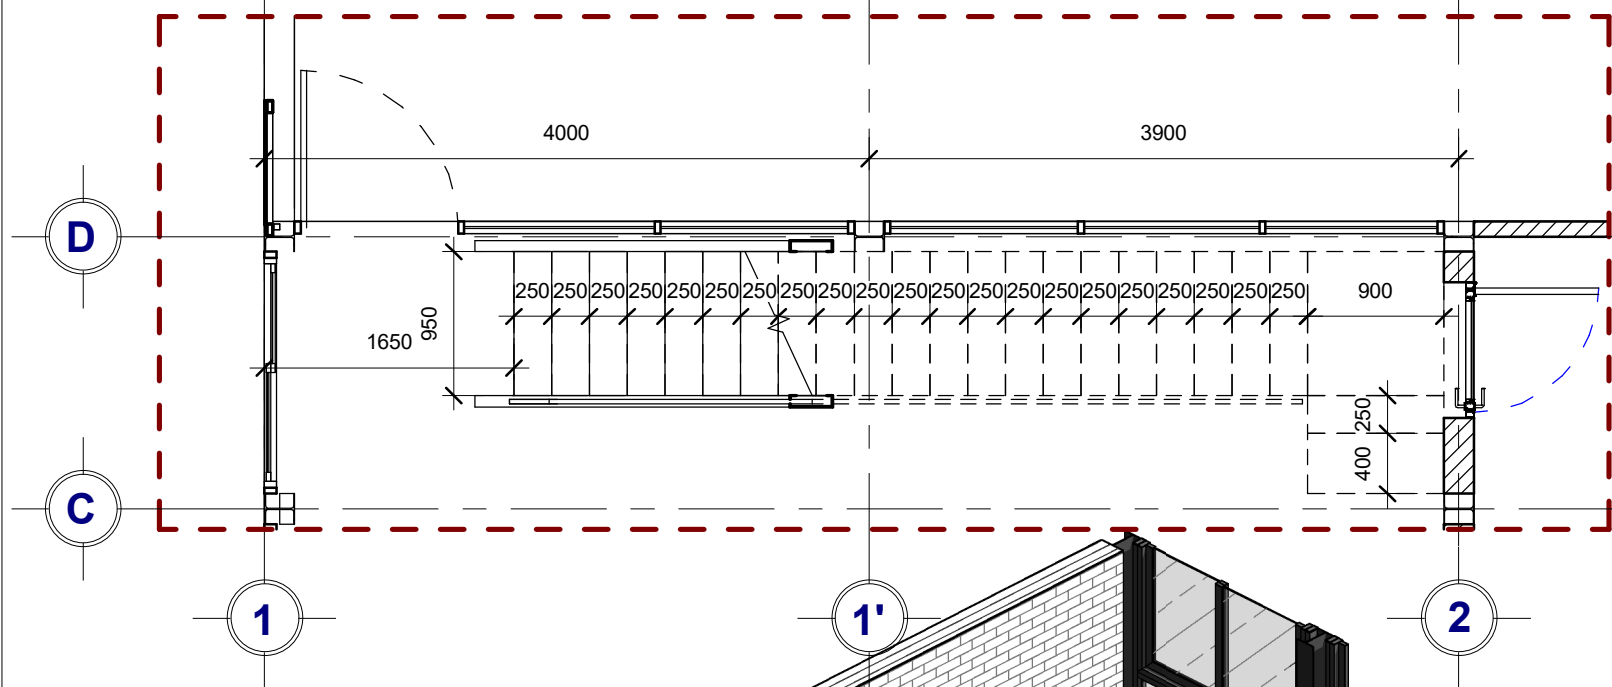


CT BẠC CẦU THANG

- RL1
- Lan can cầu thang
 - Thanh ngang và dọc sắt hộp 30x30x1.2mm
 - Lưới mắt cáo
 - Má cầu thang sắt U150
 - Sơn đen chống rỉ, sơn 2 lớp theo tiêu chuẩn

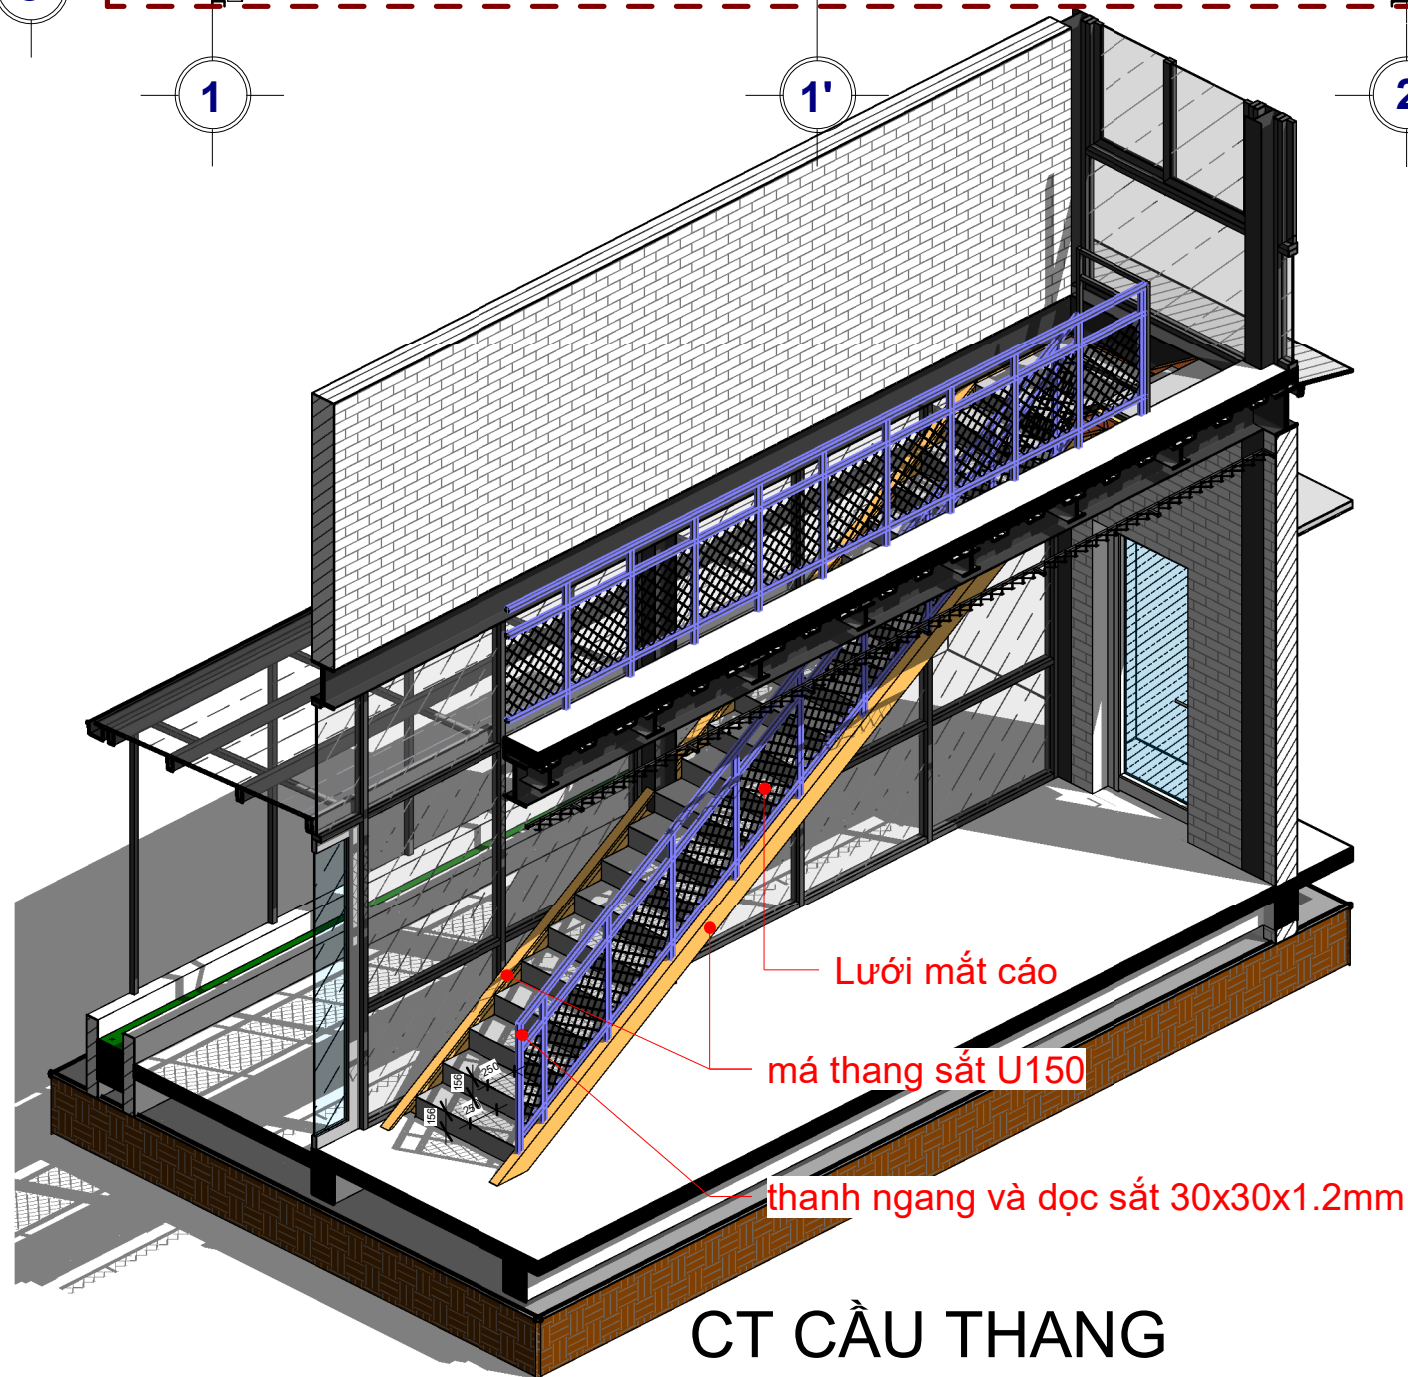


CT CẦU THANG



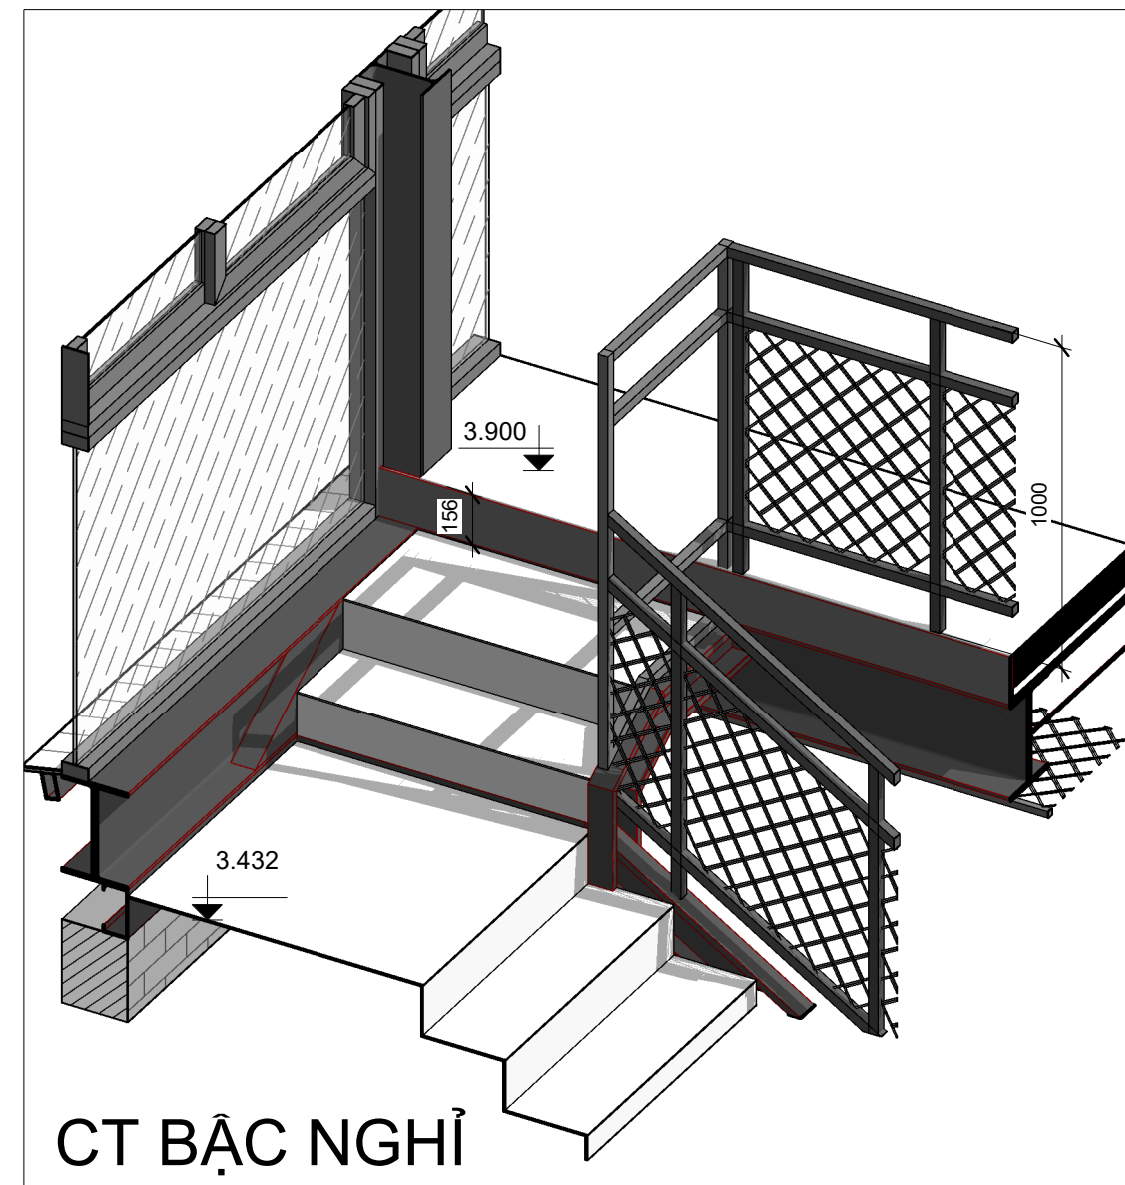


CT BẠC NGHỈ


TÊN BẢN VẼ	
CT CẦU THANG	
TỈ LỆ	BẢN VẼ SỐ
TÊN FILE	KT13
Issue Date	

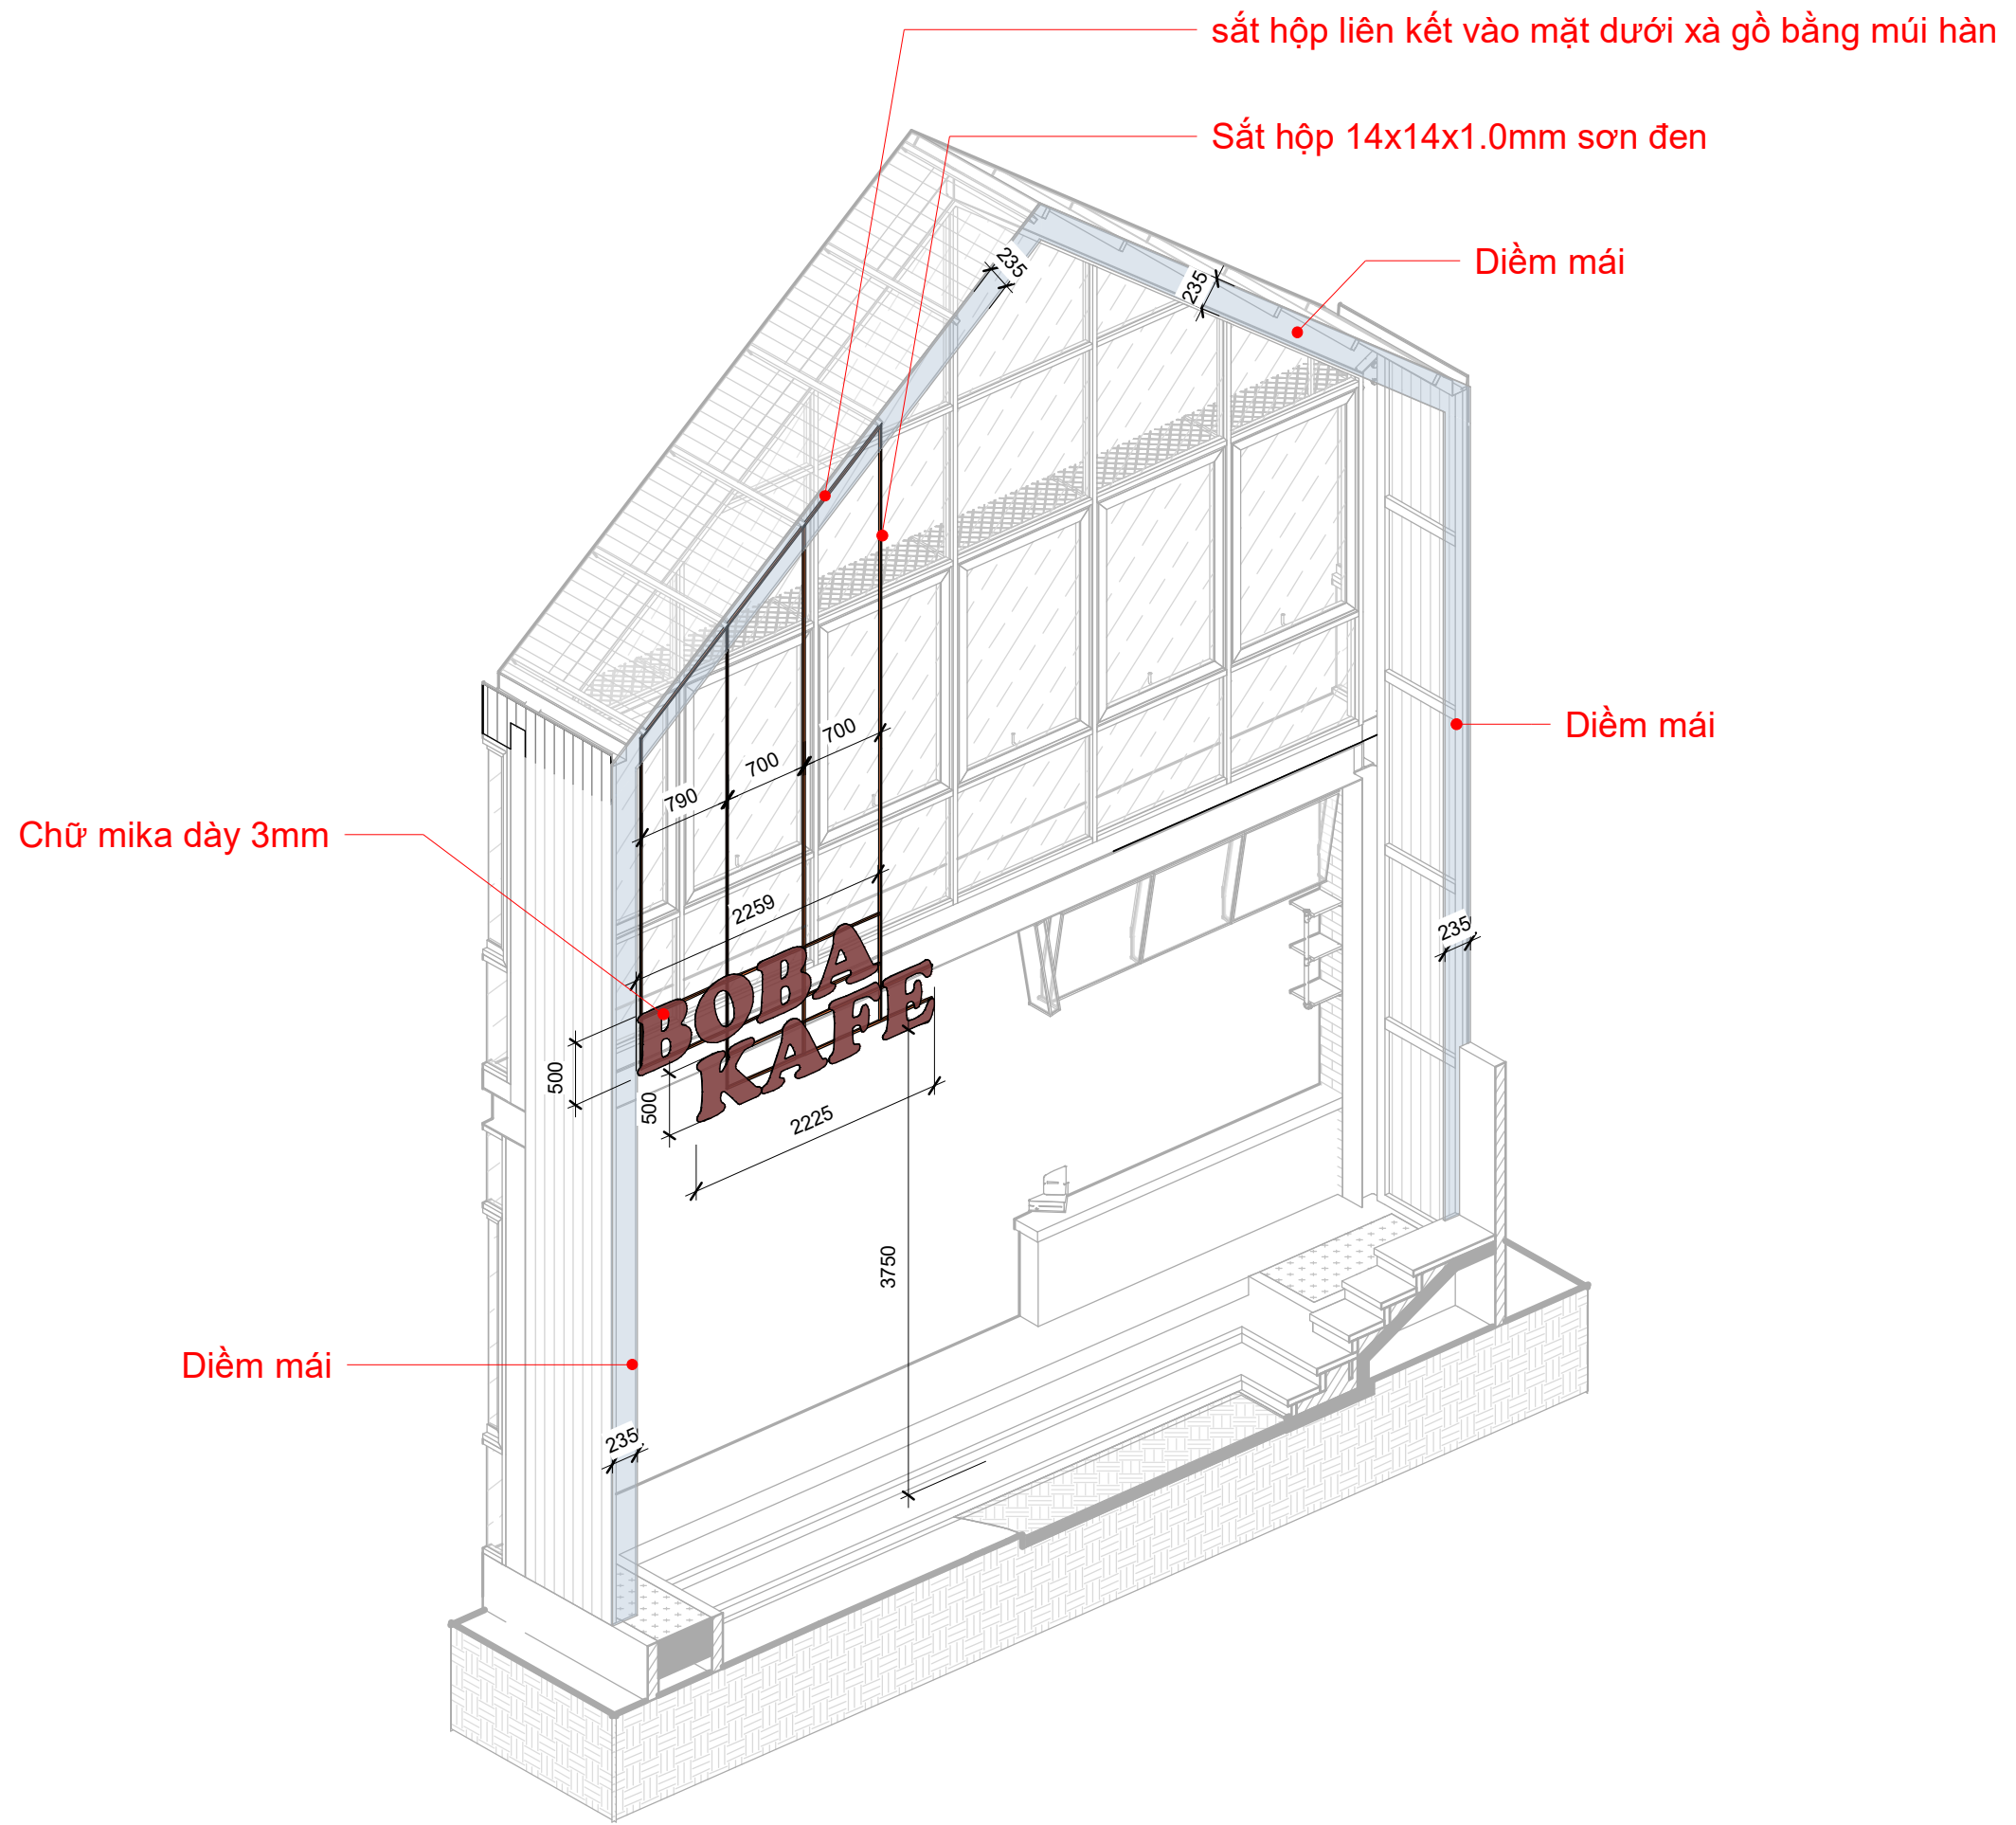

TÊN BẢN VẼ	
CHI TIẾT BẢN HIỆU	
TỈ LỆ	BẢN VẼ SỐ
TÊN FILE	KT15
Issue Date	

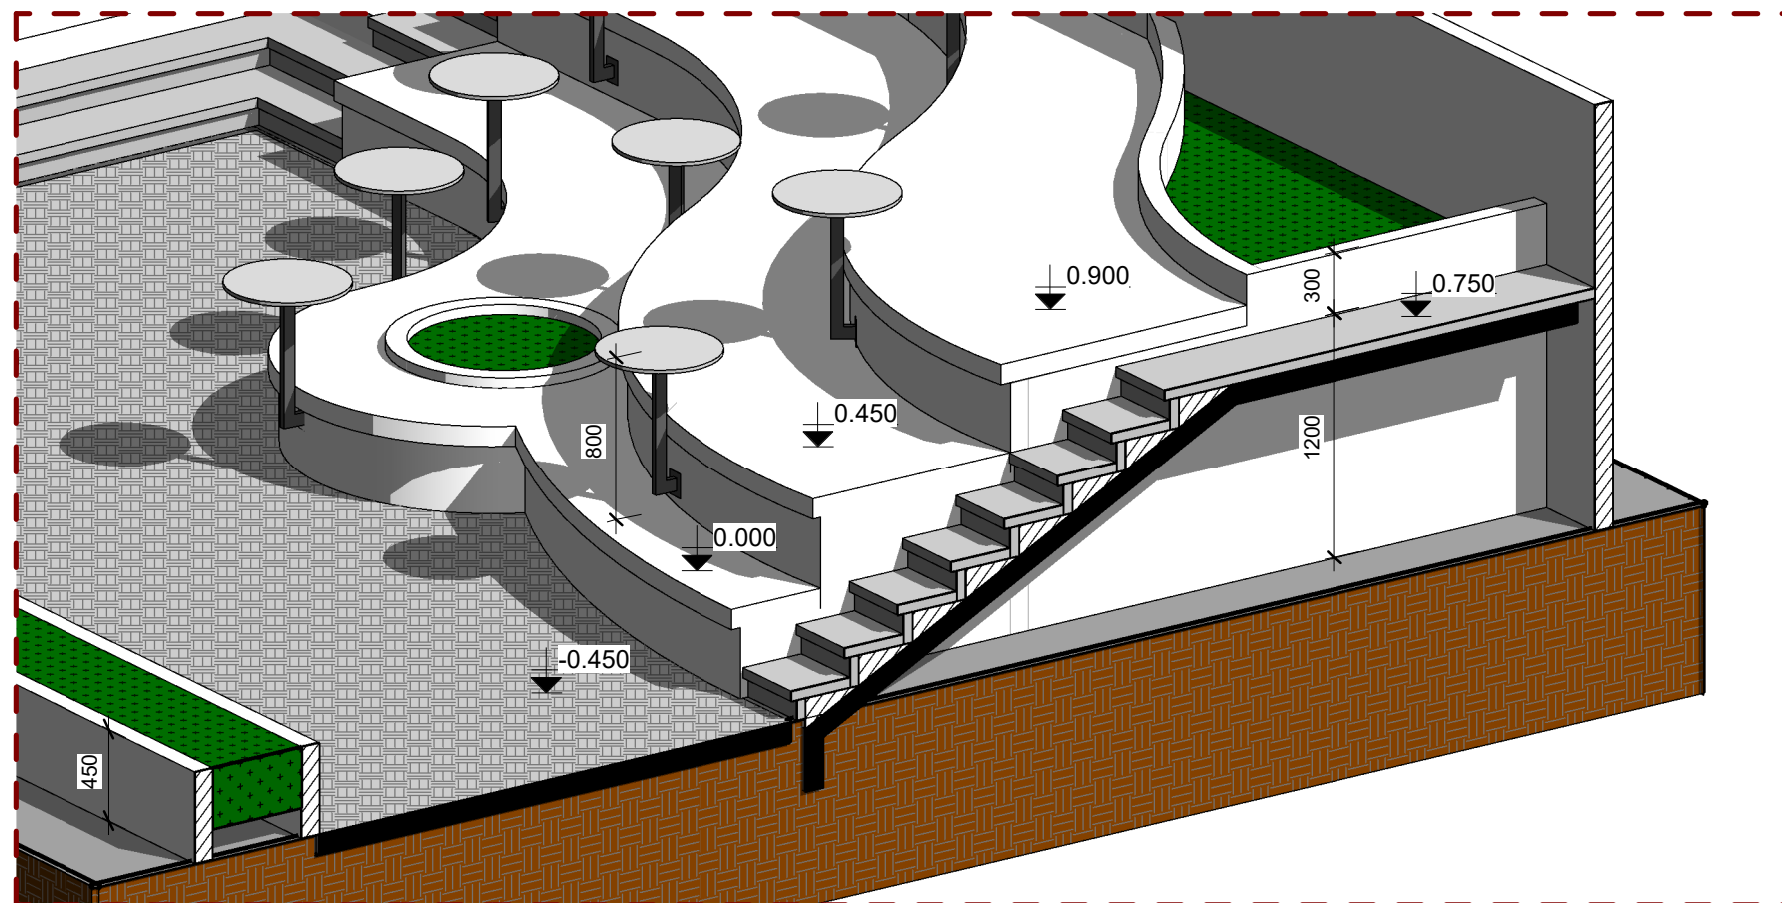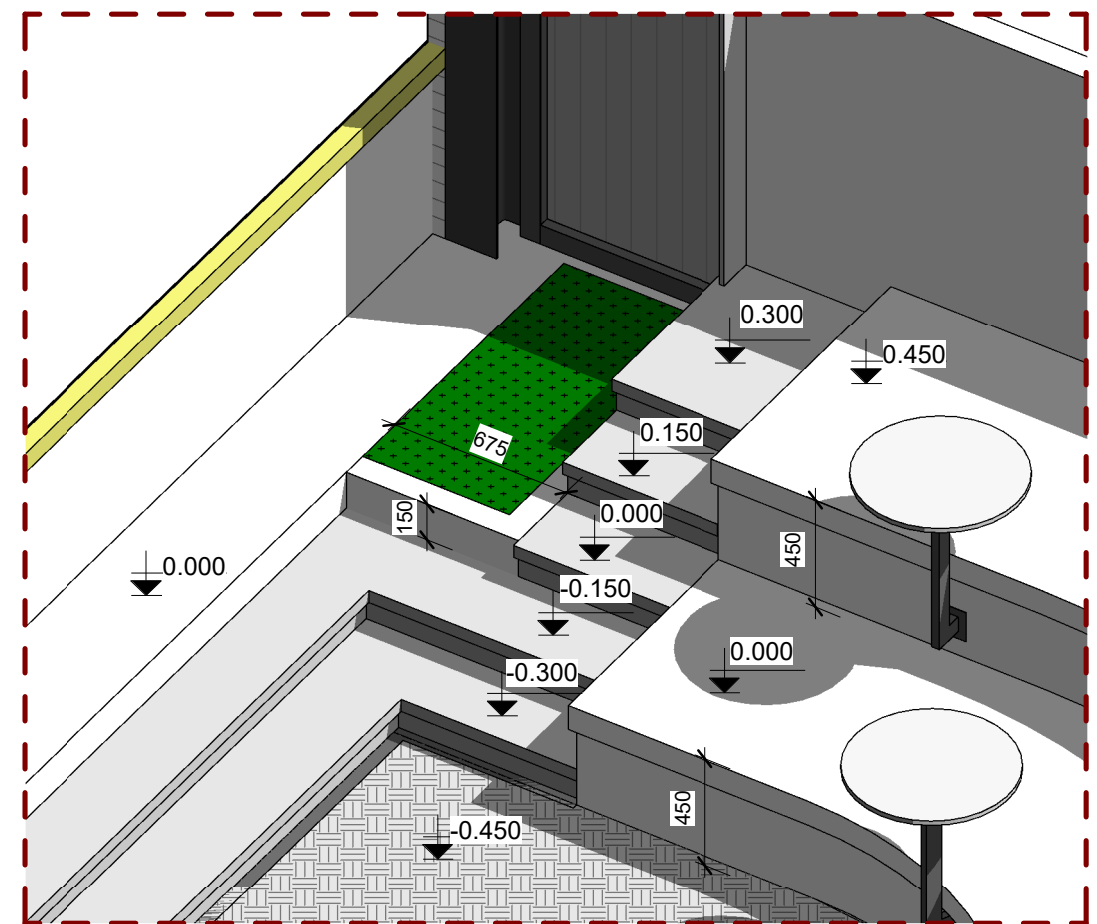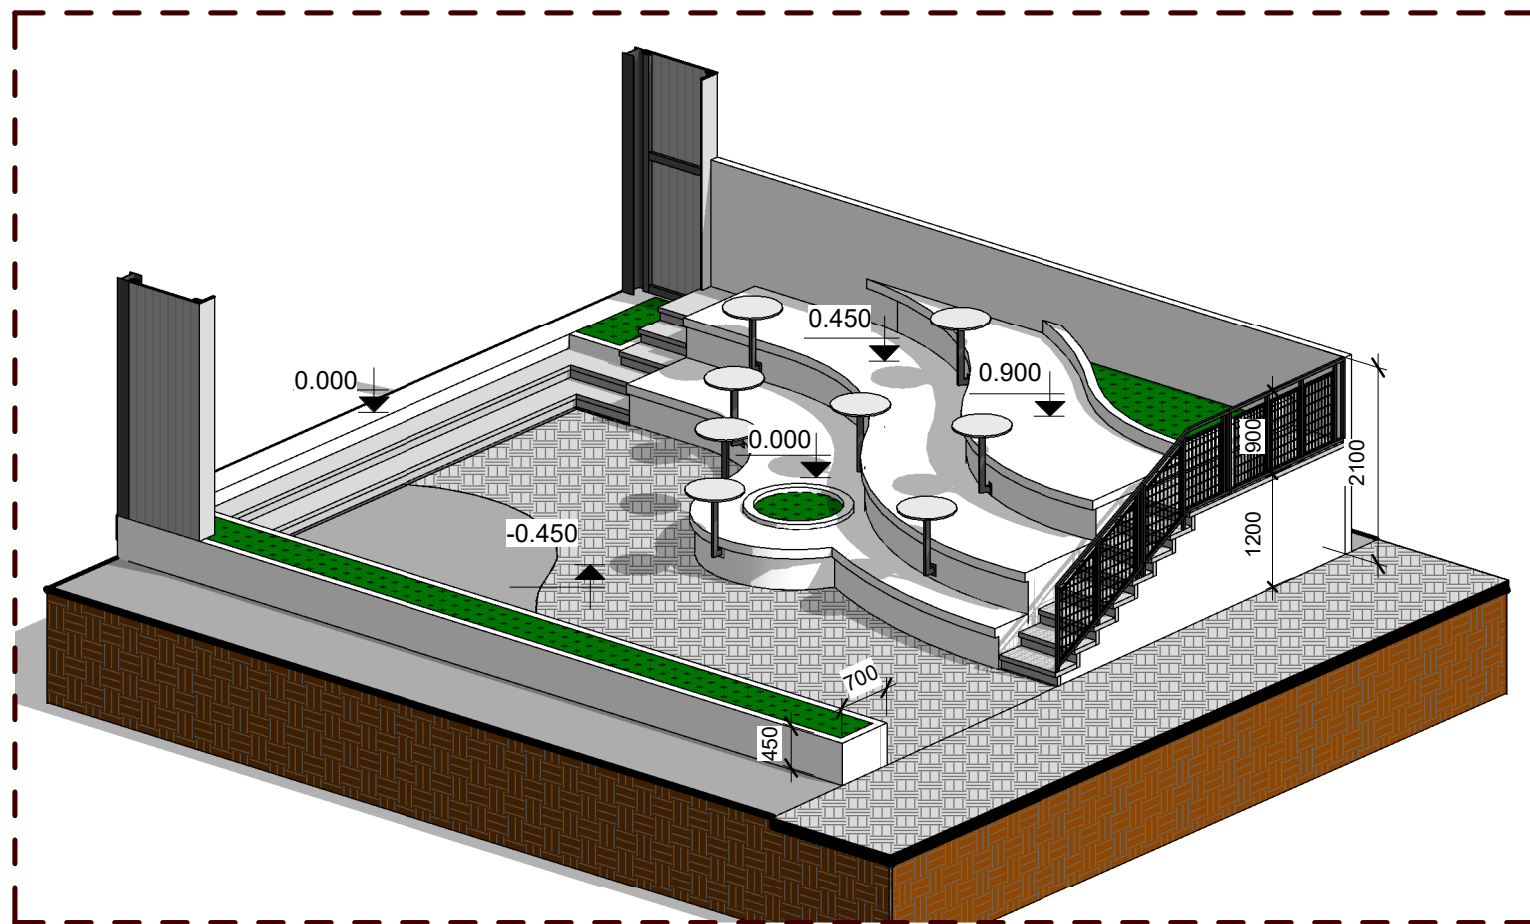

TÊN BẢN VẼ	
CT SÂN TRƯỚC	
TỈ LỆ	BẢN VẼ SỐ
TÊN FILE	KT16
Issue Date	

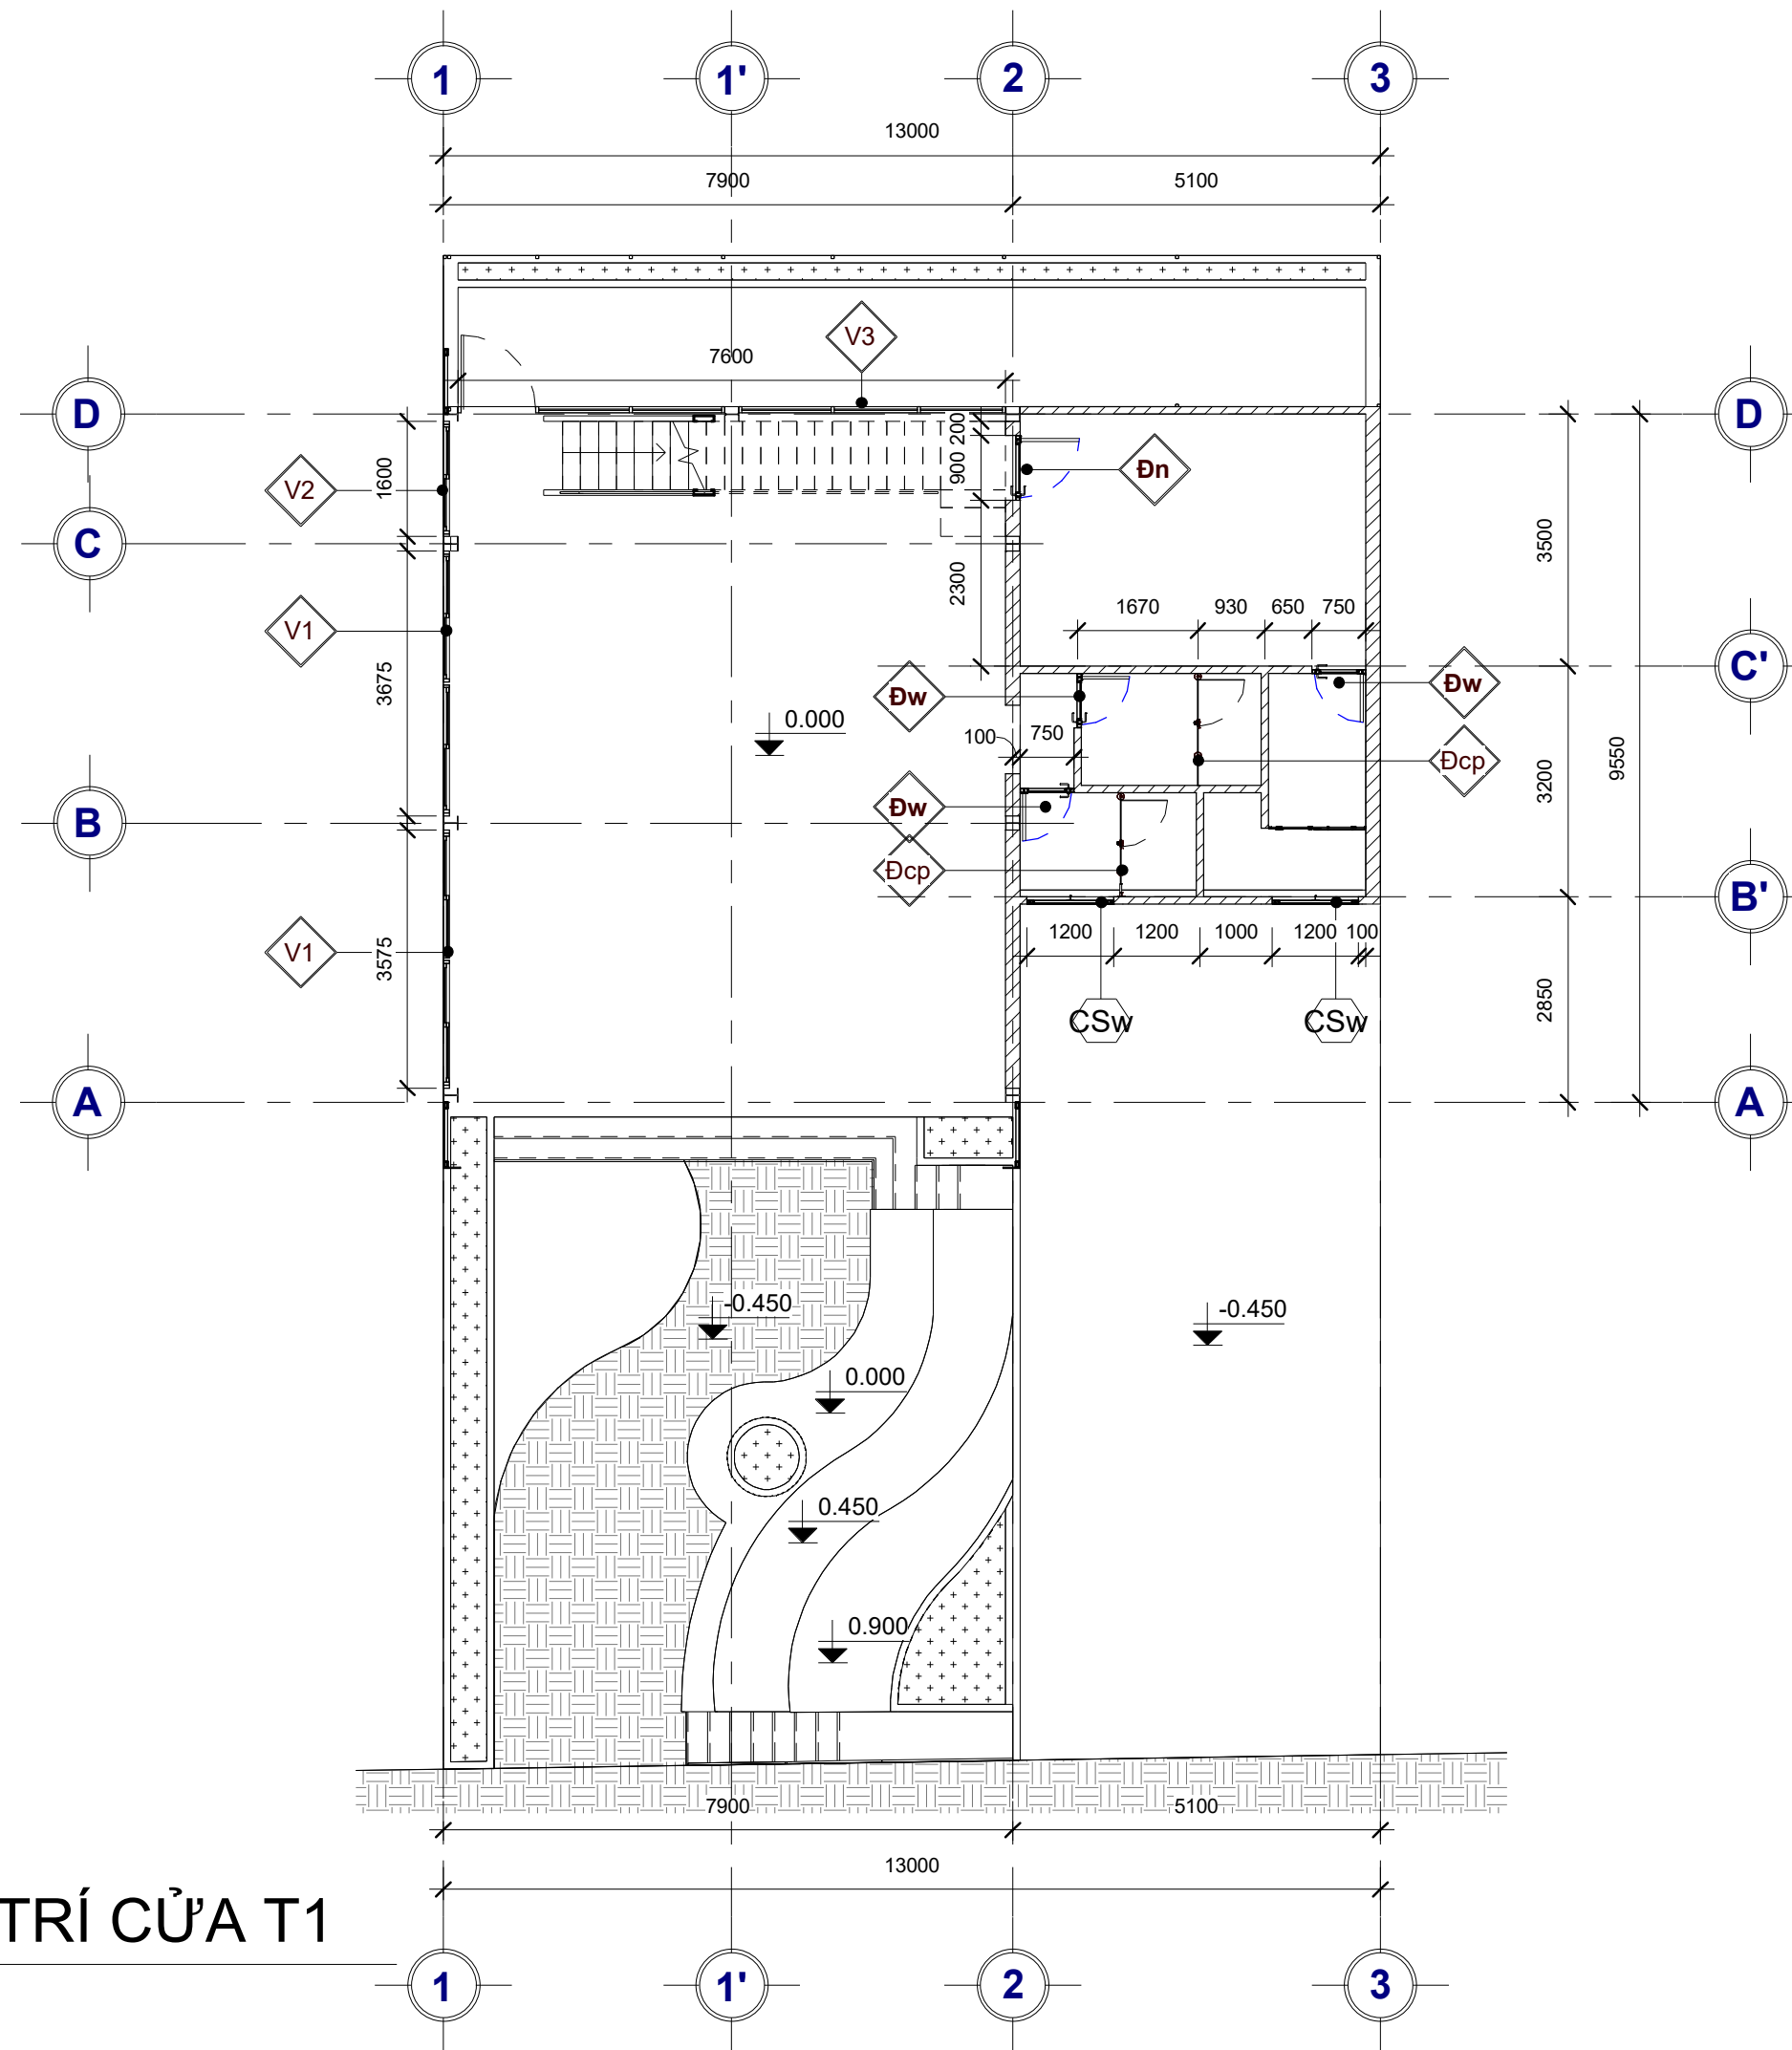

<p>Đcp Cửa phòng wc</p> <ul style="list-style-type: none"> -cửa + vách compact - phụ kiện đồng bộ 	<p>V1 KT 3575x3450mm</p> <ul style="list-style-type: none"> -Vách kính+cửa sổ trượt - Khung kính sắt hộp 40x80x1.2mm - Cửa sổ trượt: Khung cánh cửa sắt hộp 30x60x1.2mm - Kính trong suốt dày 8mm
<p>CSw</p> <ul style="list-style-type: none"> - Cửa sổ phòng wc KT 1200X600mm -Quy cách: cửa hát - Cửa sổ Xingfa phụ kiện đồng bộ - Kính mờ dày 8mm 	<p>V2 KT 1600x3450mm</p> <ul style="list-style-type: none"> -Vách kính+cửa sổ trượt - Khung kính sắt hộp 40x80x1.2mm - Cửa sổ trượt: Khung cánh cửa sắt hộp 30x60x1.2mm - Kính trong suốt dày 8mm
	<p>V3</p> <ul style="list-style-type: none"> -Vách kính+cửa đi mở quay - Khung kính sắt hộp 40x80x1.2mm - Cửa đi: Khung cánh cửa sắt hộp 30x60x1.2mm - Kính trong suốt dày 8mm
	<p>Đn</p> <ul style="list-style-type: none"> Cửa phòng ngủ KT 900X2100 -Cửa xingfa mở quay - Kính trong suốt dày 8mm
	<p>Đw</p> <ul style="list-style-type: none"> Cửa phòng wc KT 750X2100 -Cửa xingfa mở quay - Kính mờ dày 8mm

TÊN BẢN VẼ	
MB BỐ TRÍ CỬA T1	
TỈ LỆ	BẢN VẼ SỐ
TÊN FILE	KT17
Issue Date	

MB_BỐ TRÍ CỬA T1
1 : 100